


SEZIONE M. : 8
 OT. PROGETTO : 436,96
 DIST. PROCC. : 0+300,00
 DIST. SPOCC. : 29,47

NELLA SEZIONE NON SONO COMPRESI I MOVIMENTI MATERIA RELATIVI AI MUR.
 LEGENDA CAMPITURE
 PILEATO

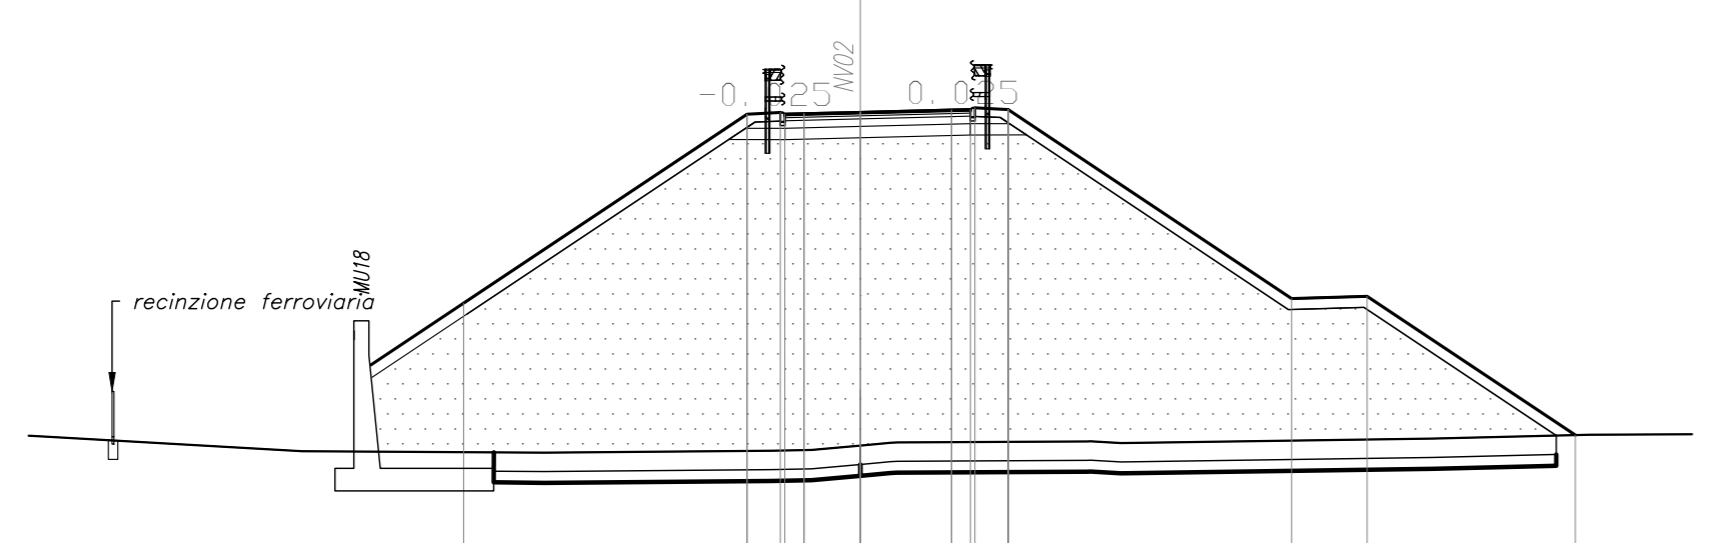


SCALA 1:200

OT. NF. 418,00	
QUOTE TERRENO	436,96
DIST. PARZIALI TERRENO	6,85 6,39 6,01 1,01 1,29 5,04 7,92 4,15 5,52
QUOTE PROGETTO	418,00
DIST. PARZIALI PROGETTO	7,38 1,49 2,41 7,38 2,00 5,09


SEZIONE M. : 9
 OT. PROGETTO : 438,60
 DIST. PROCC. : 0+378,47
 DIST. SPOCC. : 20,53

LEGENDA CAMPITURE
 PILEATO
 FRANGIA

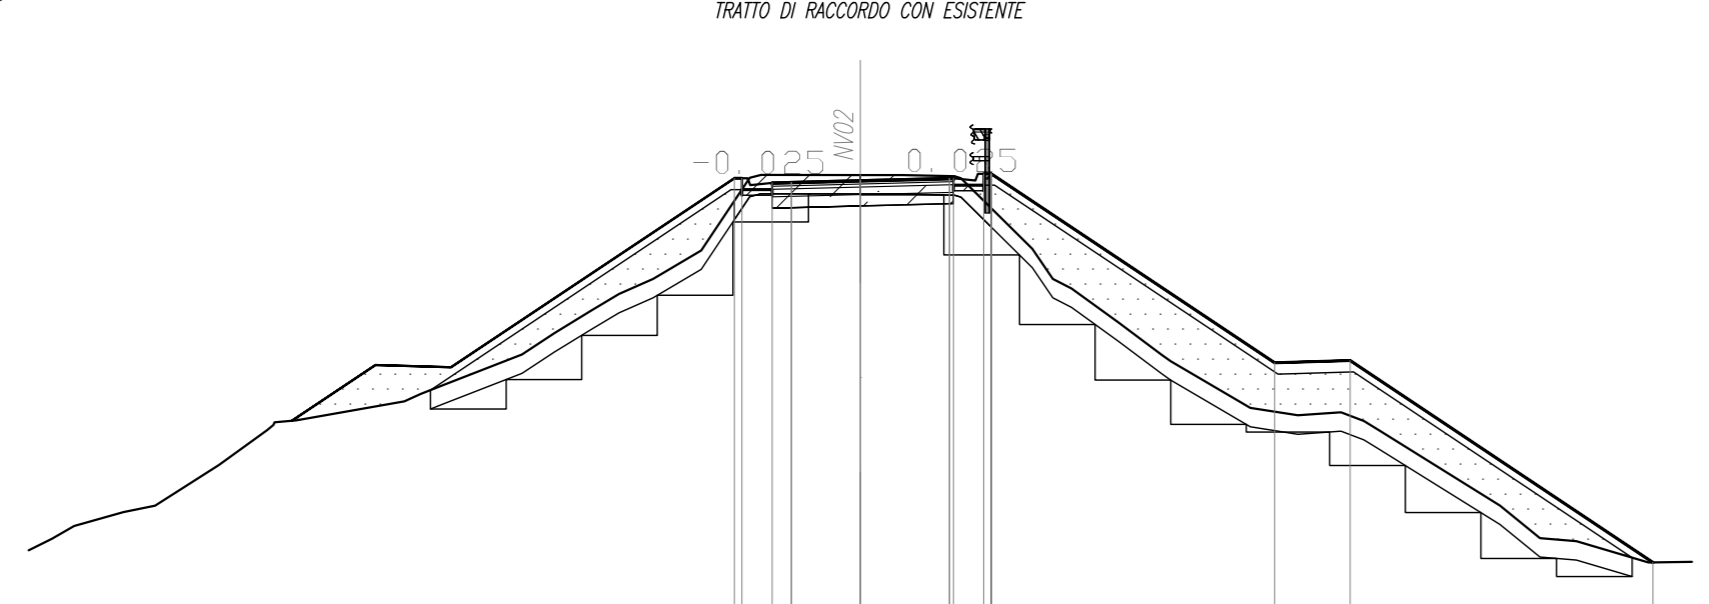

SCALA 1:200

OT. NF. 420,00	
QUOTE TERRENO	438,60
DIST. PARZIALI TERRENO	1,81 1,89 2,06 2,08 1,81 1,27 2,87 1,18 1,39 1,89 2,21 1,14 2,11 1,24 1,16 1,02 1,19 1,05 1,81 1,46
QUOTE PROGETTO	420,00
DIST. PARZIALI PROGETTO	7,95 1,81 2,38 7,50 2,00 7,37

COMMITTENTE:

 RETE FERROVIARIA ITALIANA
 GRUPPO FERROVIE DELLO STATO ITALIANE

PROGETTAZIONE:

 ITALFERR
 GRUPPO FERROVIE DELLO STATO ITALIANE

DIRETTRICE FERROVIARIA MESSINA - CATANIA - PALERMO
 NUOVO COLLEGAMENTO PALERMO - CATANIA

U.O. INFRASTRUTTURE NORD
 PROGETTO DEFINITIVO
 TRATTA LERCARA DIR. - CALTANISSETTA XIRBI (LOTTO 3)

VIABILITA'
 NV02 - Ricucitura viabilità locale (pk 2+850)
 Sezioni trasversali - Tav. 2 di 2

SCALA:
 1:200

COMMESSA	LOTTO	FASE	ENTE	TIPO DOC.	OPERA/DISCIPLINA	PROGR.	REV.		
RS3T	30	D	26	W9	NV0200	002	D		
Rev.	Descrizione	Redatto	Data	Verificato	Data	Approvato	Data	Autorizzato	Data
A	Emissione Esecutiva	21 Esecutiva	04-2019	21 Esecutiva	04-2019	21 Esecutiva	04-2019	F. Savini	04-2019
B	Emissione Esecutiva	21 Esecutiva	Gen-2020	21 Esecutiva	Gen-2020	21 Esecutiva	Gen-2020	F. Savini	Apr-2020
C	Emissione Esecutiva	21 Esecutiva	Feb-2020	21 Esecutiva	Feb-2020	21 Esecutiva	Feb-2020	F. Savini	Feb-2020
D	Emissione Esecutiva	21 Esecutiva	Apr-2020	21 Esecutiva	Apr-2020	21 Esecutiva	Apr-2020	F. Savini	Apr-2020

File: RS3T.3.0.D.26.W9.NV.02.0.0.002.D n. Elab.: 26_186