


| LEGENDA LINEA | | | |
|--------------------|--|---------------|---|
| SIMBOLO | NOME | SIMBOLO | NOME |
| [Red line] | BINARIO DI PROGETTO LV (MACROFASE 1) | [Crossed out] | CANCELLATO |
| [Orange line] | BINARIO DI PROGETTO SECONDIRIO (MACROFASE 1) | [Arrow] | PASSAGGIO LIVELLO PER MANUTENZIONE |
| [Blue line] | BINARIO DI PROGETTO VAR. LS (MACROFASE 1) | [Hatched] | TOMBINO IDRAULICO MINORE DI PERMEABILITA' |
| [Green line] | BINARIO PROVVISORIO | [Hatched] | DEMOLIZIONE FABBRICATO |
| [Dashed blue line] | BINARIO DI PROGETTO (MACROFASE 2) | [Hatched] | PASSAGGIO A RASO |
| [Dashed blue line] | BINARIO PARI DI PROGETTO (MACROFASE 2) | [Hatched] | DEMOLIZIONE FABBRICATO |
| [Purple line] | LINEA STORICA IN ESERCIZIO | [Hatched] | PASSAGGIO A RASO |
| [Yellow line] | LINEA STORICA IN DEMOLIZIONE | [Hatched] | DEVIAZIONE FOSSEO TRAPEZOIDALE |
| [Orange hatched] | DEMOLIZIONE CORPO STRADALE | [Hatched] | DEVIAZIONE FOSSEO RETTANGOLARE |
| [Grey hatched] | PAZZALE DI EMERGENZA | [Hatched] | RECINZIONE |
| [Black hatched] | AREA BTS | [Hatched] | VIABILITA' DI MANUTENZIONE E/O RIDUTTORIA |
| [Red hatched] | BANCHINA DI STAZIONE | [Hatched] | OPERE DI PROTEZIONE PER SOLLUSSO |
| [Blue hatched] | TOMBINO IDRAULICO E RELATIVA INALVEAZIONE | [Hatched] | PROTEZIONE SCARICATE CON MATERASSI REMO |
| [Dashed line] | | [Dashed line] | PROTEZIONE SCARICATE CON MASSI CEMENTATI |
| [Dotted line] | | [Dotted line] | OPERE PROVVISORIE |

| LEGENDA FABBRICATI TECNOLOGICI | | | |
|--------------------------------|---|------------|----------------------------|
| SCHEMATICO | TIPOLOGIA | SCHEMATICO | TIPOLOGIA |
| [Symbol] | Fabbricato Posto Gestione Emergenza Particolare | [Symbol] | Fabbricato PMZ - Magazzino |
| [Symbol] | Vasca Atridromo 100 mc | [Symbol] | Fabbricato FAPOM-SS |
| [Symbol] | Fabbricato Energia Tipo 1 | [Symbol] | Fabbricato PMZ - Uffici |
| [Symbol] | Fabbricato Energia Tipo 5 | [Symbol] | Fabbricato PMZ - Magazzino |
| [Symbol] | Fabbricato Energia Tipo 3 | [Symbol] | Fabbricato Commerciale |
| [Symbol] | Fabbricato ES | [Symbol] | Fabbricato Energia Tipo 4 |
| [Symbol] | Fabbricato ES | [Symbol] | Fabbricato viaggiatori |
| [Symbol] | Fabbricato ES PPM PP ACC | [Symbol] | |
| [Symbol] | Fabbricato PMZ - Uffici | [Symbol] | |

| LEGENDA VIABILITA' | | | |
|--------------------|---|-----------|--|
| SIMBOLO | NOME | SIMBOLO | NOME |
| [Dashed line] | ASSE NUOVA VIABILITA' NV IN PROGETTO | [Hatched] | TRATTO DI RACCORDO ALLA VIABILITA' ESISTENTE |
| [Hatched] | RACCORDO TRA VIABILITA' ESISTENTE E NUOVA VIABILITA' CON PAVIMENTAZIONE DA RIPRESTINARE | [Hatched] | TRATTO DI VIABILITA' ESISTENTE DA RIPRESTINARE |

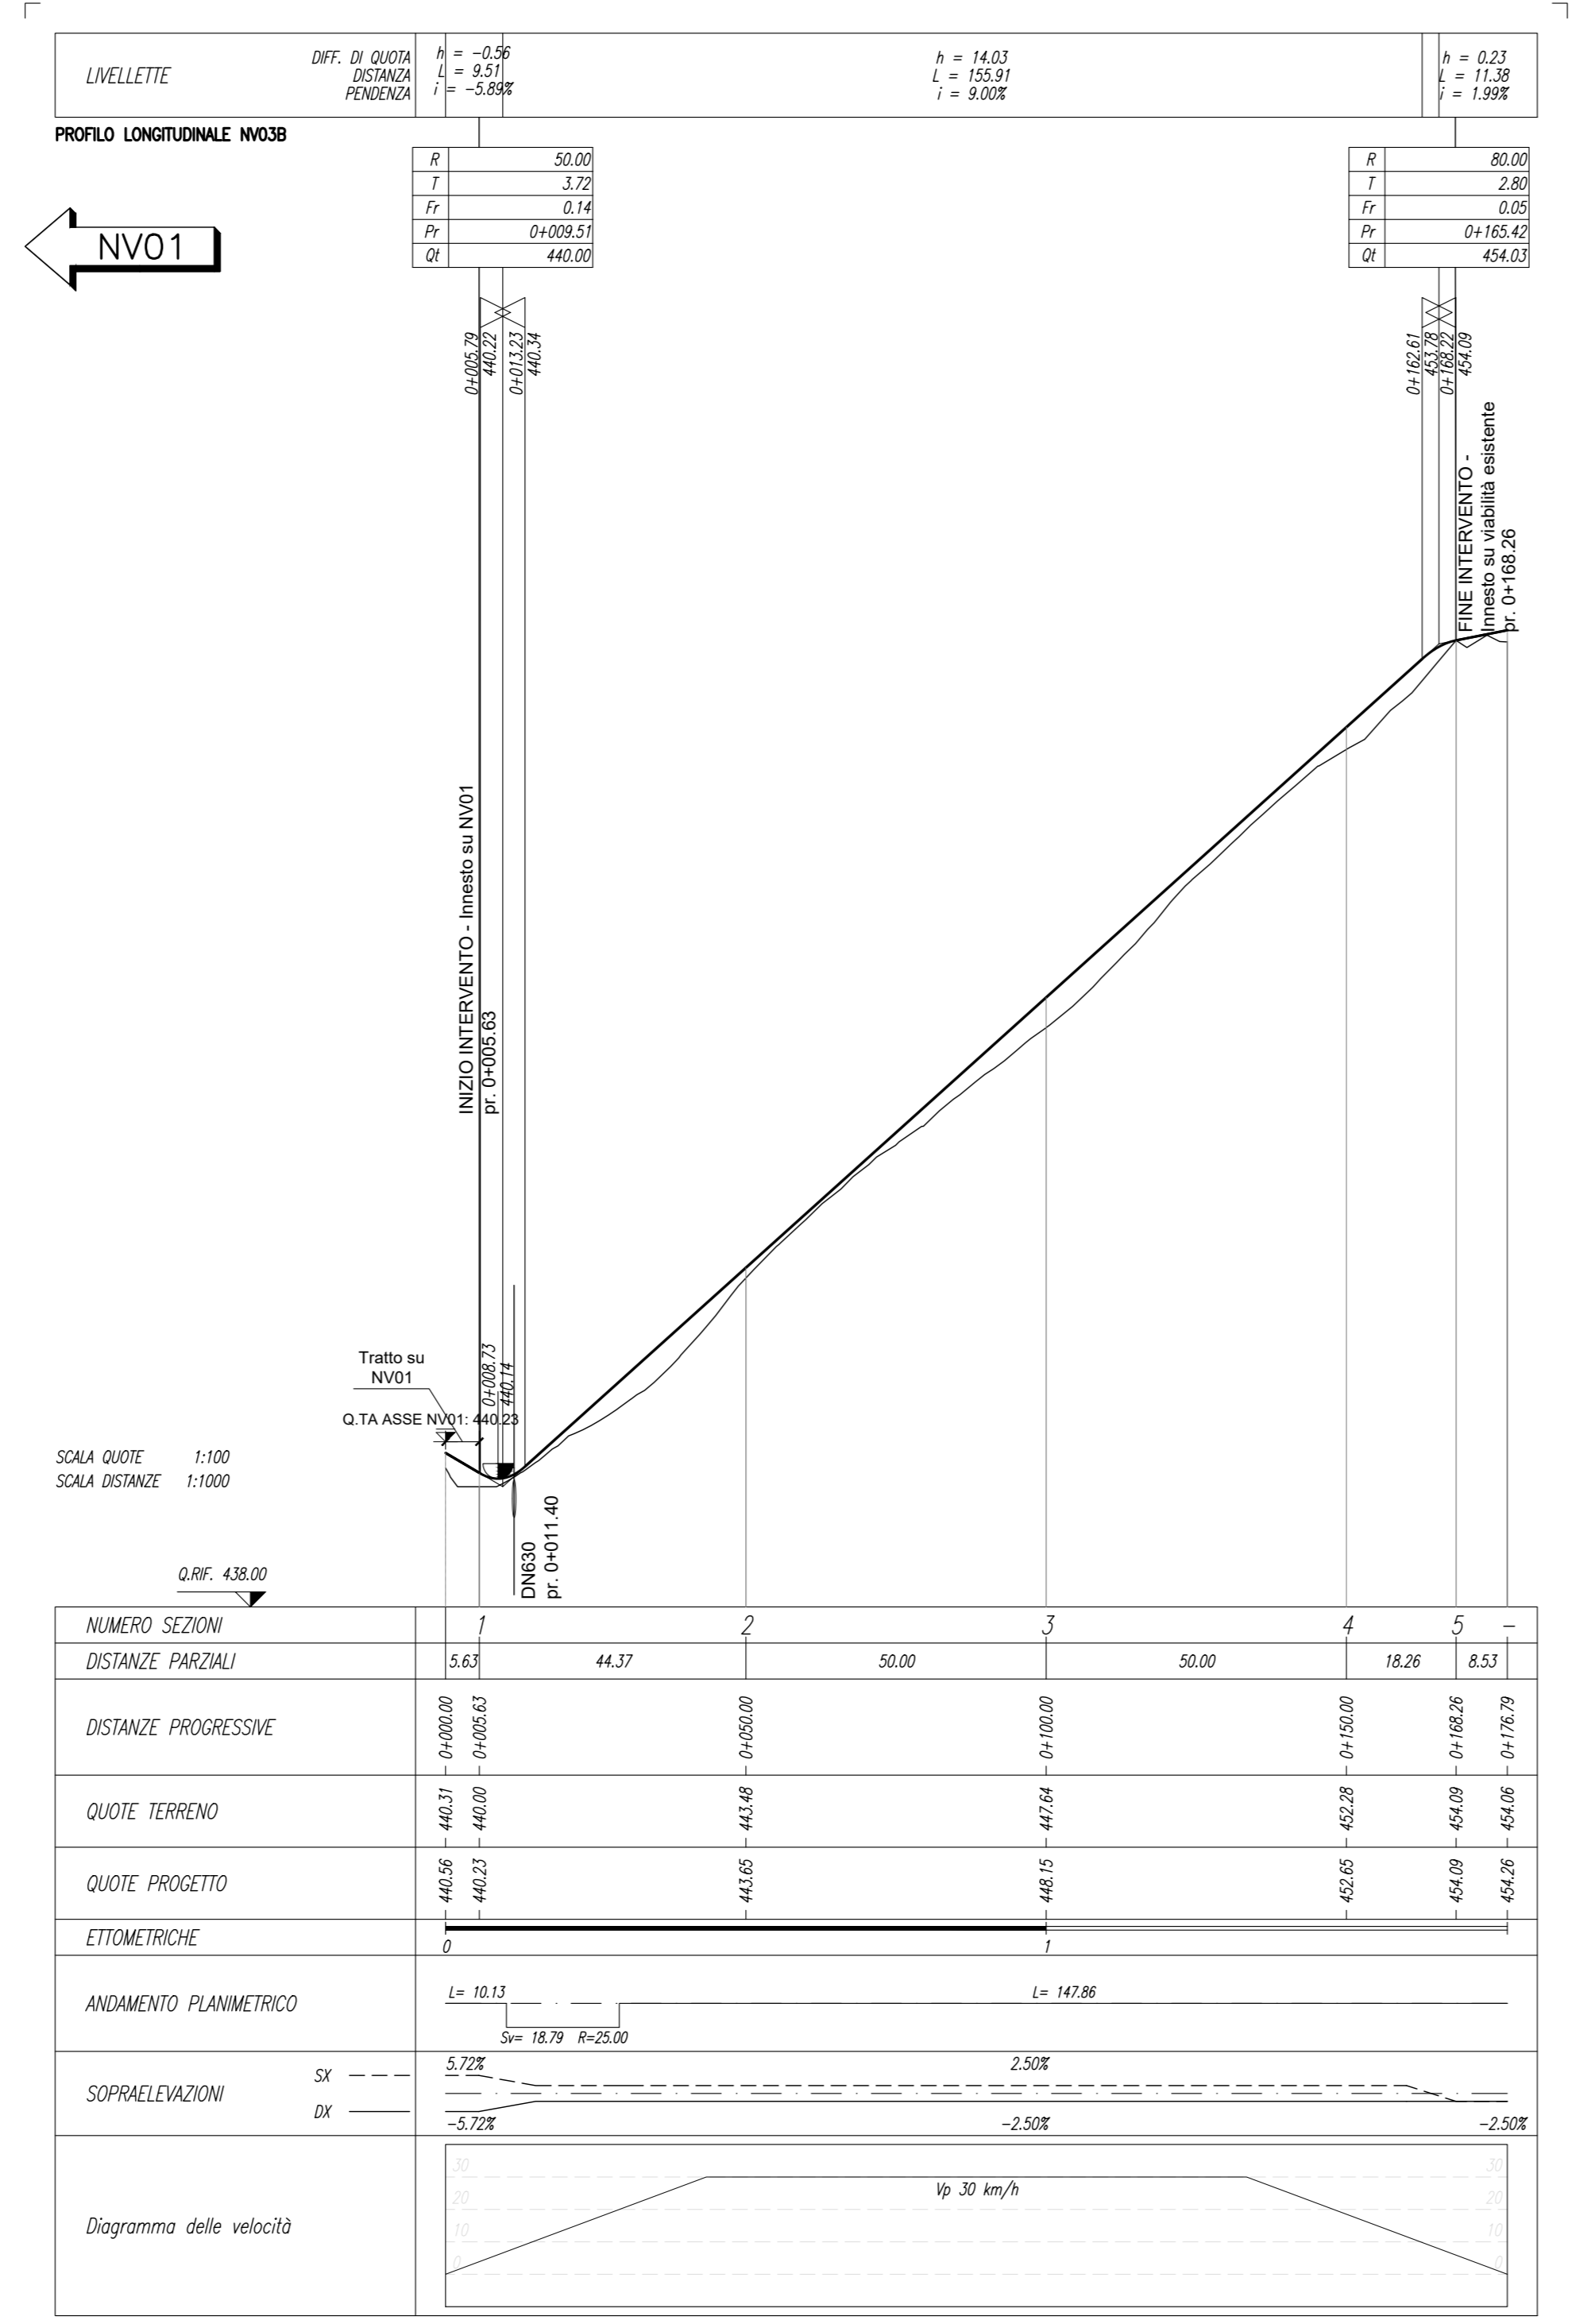

| NUMERO SEZIONI | 1 | 2 | 3 | 4 | 5 |
|--------------------------|-----------------------------|--------|--------|--------|--------|

COMITENTE: **RFI** RETE FERROVIARIA ITALIANA GRUPPO FERROVIE DELLO STATO ITALIANE

PROGETTAZIONE: **ITALFER** GRUPPO FERROVIE DELLO STATO ITALIANE

DIRETTRICE FERROVIARIA MESSINA - CATANIA - PALERMO
NUOVO COLLEGAMENTO PALERMO - CATANIA

U.O. INFRASTRUTTURE NORD
PROGETTO DEFINITIVO
TRATTA LERCARA DIR. - CALTANISSETTA XIRBI (LOTTO 3)

VIABILITA'
 NV03B - Ricicatura viabilità locale (pk 2+400)
 Piano-profilo di progetto

SCALA: 1:1000/100

| COMMESSA | LOTTO | FASE | ENTE | TIPO DOC. | OPERA/DISCIPLINA | PROGR. | REV. |
|----------|-------|------|------|-----------|------------------|--------|------|
| RS3T | 30 | D | 26 | L7 | NV03B0 | 001 | D |

| Rev. | Descrizione | Redatto | Data | Verificato | Data | Approvato | Data | Autorizzato Data |
|------|---------------------|-------------|---------|-------------|---------|-------------|---------|------------------|
| A | Emissione Esecutiva | [Signature] | 04-2019 | [Signature] | 04-2019 | [Signature] | 04-2019 | 04-2019 |
| B | Emissione Esecutiva | [Signature] | 01-2020 | [Signature] | 01-2020 | [Signature] | 01-2020 | 01-2020 |
| C | Emissione Esecutiva | [Signature] | 02-2020 | [Signature] | 02-2020 | [Signature] | 02-2020 | 02-2020 |
| D | Emissione Esecutiva | [Signature] | 04-2020 | [Signature] | 04-2020 | [Signature] | 04-2020 | 04-2020 |

File: RS3T.3.0.D.26.L7.NV.03.B.0.001.D n. Elab.: 26_194