


OT. PROGETTO : 440.56  
 DIST.PROG. : 0+000.00  
 DIST.SUCC. : 5.63

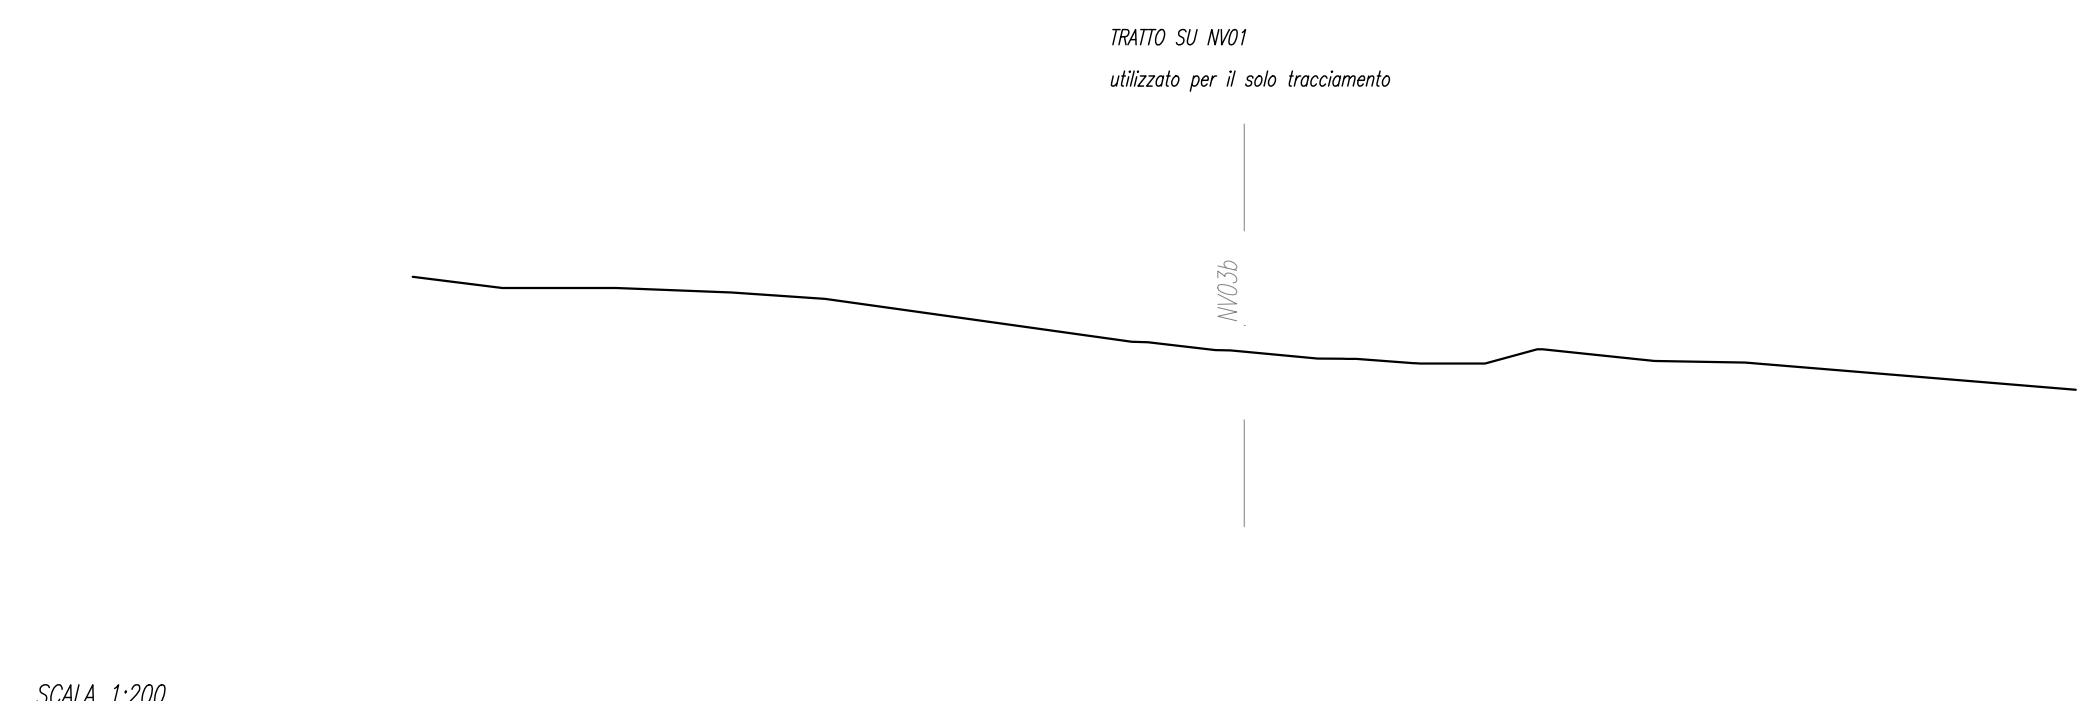

SCALA 1:200

OT.NR. 427.00

QUOTE PROGETTO																						
DIST.PARZIALI PROGETTO																						


SCAL E BONIFICHE


SEZIONE N. : 1  
 OT. PROGETTO : 440.23  
 DIST.PROG. : 0+005.63  
 DIST.SUCC. : 5.63  
 DIST.SUCC. : 44.37

LEGENDA CAMPITARE

TRINCEA	
---------	--

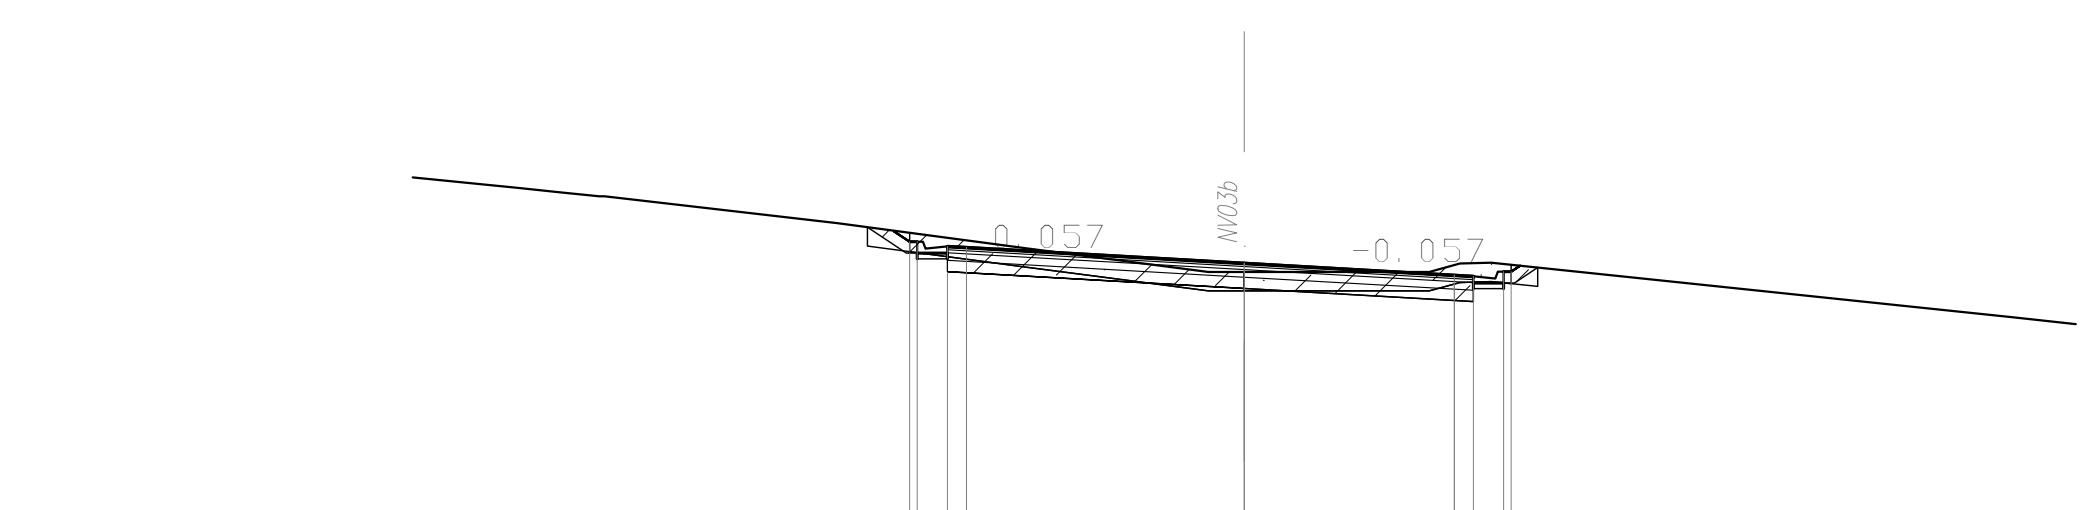

SCALA 1:200

OT.NR. 428.00

QUOTE PROGETTO																						
DIST.PARZIALI PROGETTO																						


SCAL E BONIFICHE

STIVAZIONE	0.730 m <sup>3</sup>
SCALZI FISSI	1.000 m <sup>3</sup>
SCALZI SP. 50 cm	1.000 m <sup>3</sup>
BONIFICHE SP. 100 cm	0.000 m <sup>3</sup>
TOTALE	2.730 m <sup>3</sup>
TERRENO PROSP.	1.000 m <sup>3</sup>
TERRENO PROSP. SP. 30 cm	1.730 m <sup>3</sup>

SEZIONE N. : 2  
 OT. PROGETTO : 443.65  
 DIST.PROG. : 0+005.00  
 DIST.SUCC. : 44.37  
 DIST.SUCC. : 50.00

LEGENDA CAMPITARE

TRINCEA	
---------	--

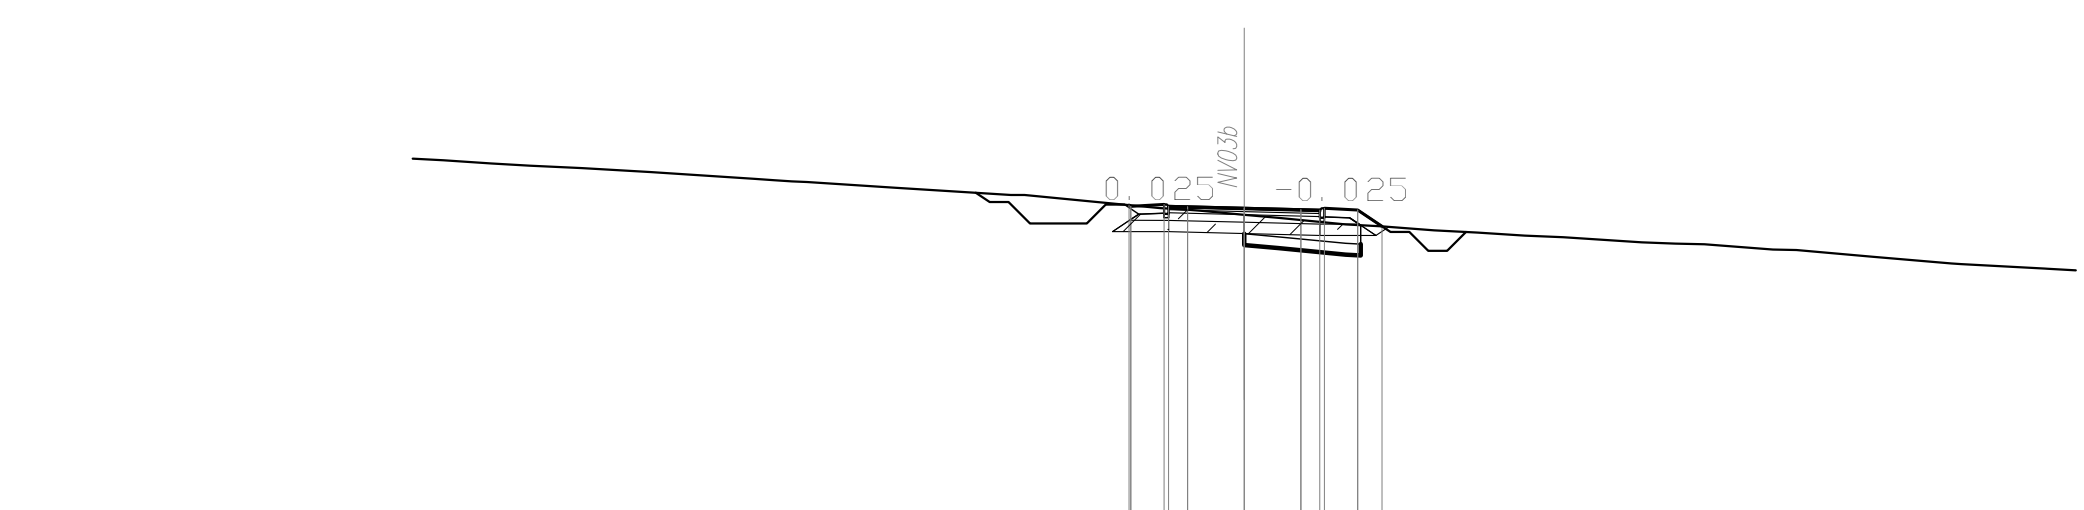

SCALA 1:200

OT.NR. 430.00

QUOTE PROGETTO																					
DIST.PARZIALI PROGETTO																					


SCAL E BONIFICHE

STIVAZIONE	0.000 m <sup>3</sup>
SCALZI FISSI	1.130 m <sup>3</sup>
SCALZI SP. 50 cm	1.130 m <sup>3</sup>
BONIFICHE SP. 100 cm	0.000 m <sup>3</sup>
TOTALE	2.260 m <sup>3</sup>
TERRENO PROSP.	0.000 m <sup>3</sup>
TERRENO PROSP. SP. 30 cm	2.260 m <sup>3</sup>

SEZIONE N. : 3  
 OT. PROGETTO : 448.15  
 DIST.PROG. : 0+100.00  
 DIST.SUCC. : 50.00  
 DIST.SUCC. : 50.00

LEGENDA CAMPITARE

TRINCEA	
---------	--

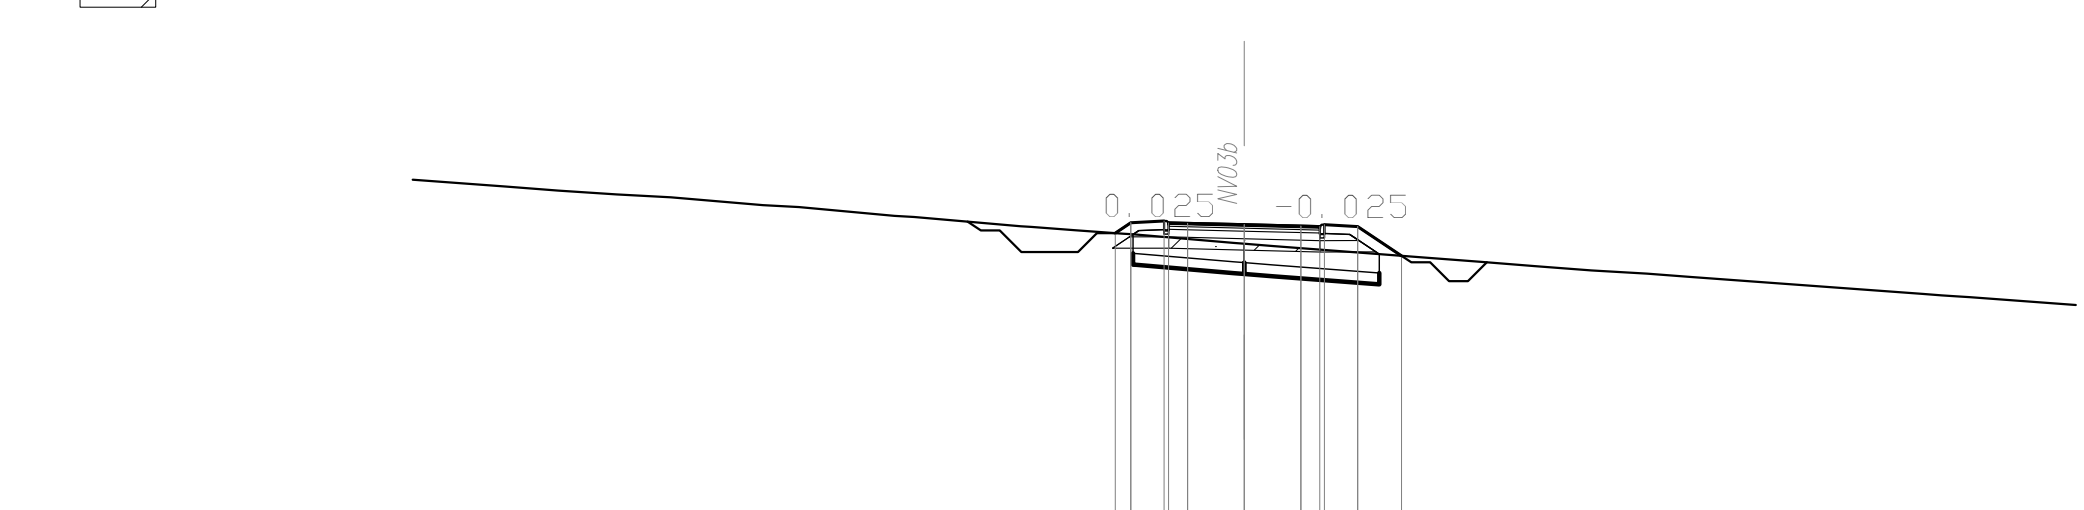

SCALA 1:200


OT.NR. 435.00

DIST.PARZIALI TERRENO	1.37	1.55	1.43	2.44	0.98	2.53	2.82	2.82	1.77	1.29	2.57	0.78	5.52	1.38	1.50	1.47	1.17	6.15	0.00	0.00	2.87
QUOTE PROGETTO																					
DIST.PARZIALI PROGETTO																					

SCAL E BONIFICHE

STIVAZIONE	0.000 m <sup>3</sup>
SCALZI FISSI	1.000 m <sup>3</sup>
SCALZI SP. 50 cm	1.000 m <sup>3</sup>
BONIFICHE SP. 100 cm	0.000 m <sup>3</sup>
TOTALE	2.000 m <sup>3</sup>
TERRENO PROSP.	0.000 m <sup>3</sup>
TERRENO PROSP. SP. 30 cm	2.000 m <sup>3</sup>

SEZIONE N. : 4  
 OT. PROGETTO : 452.65  
 DIST.PROG. : 0+150.00  
 DIST.SUCC. : 50.00  
 DIST.SUCC. : 18.26

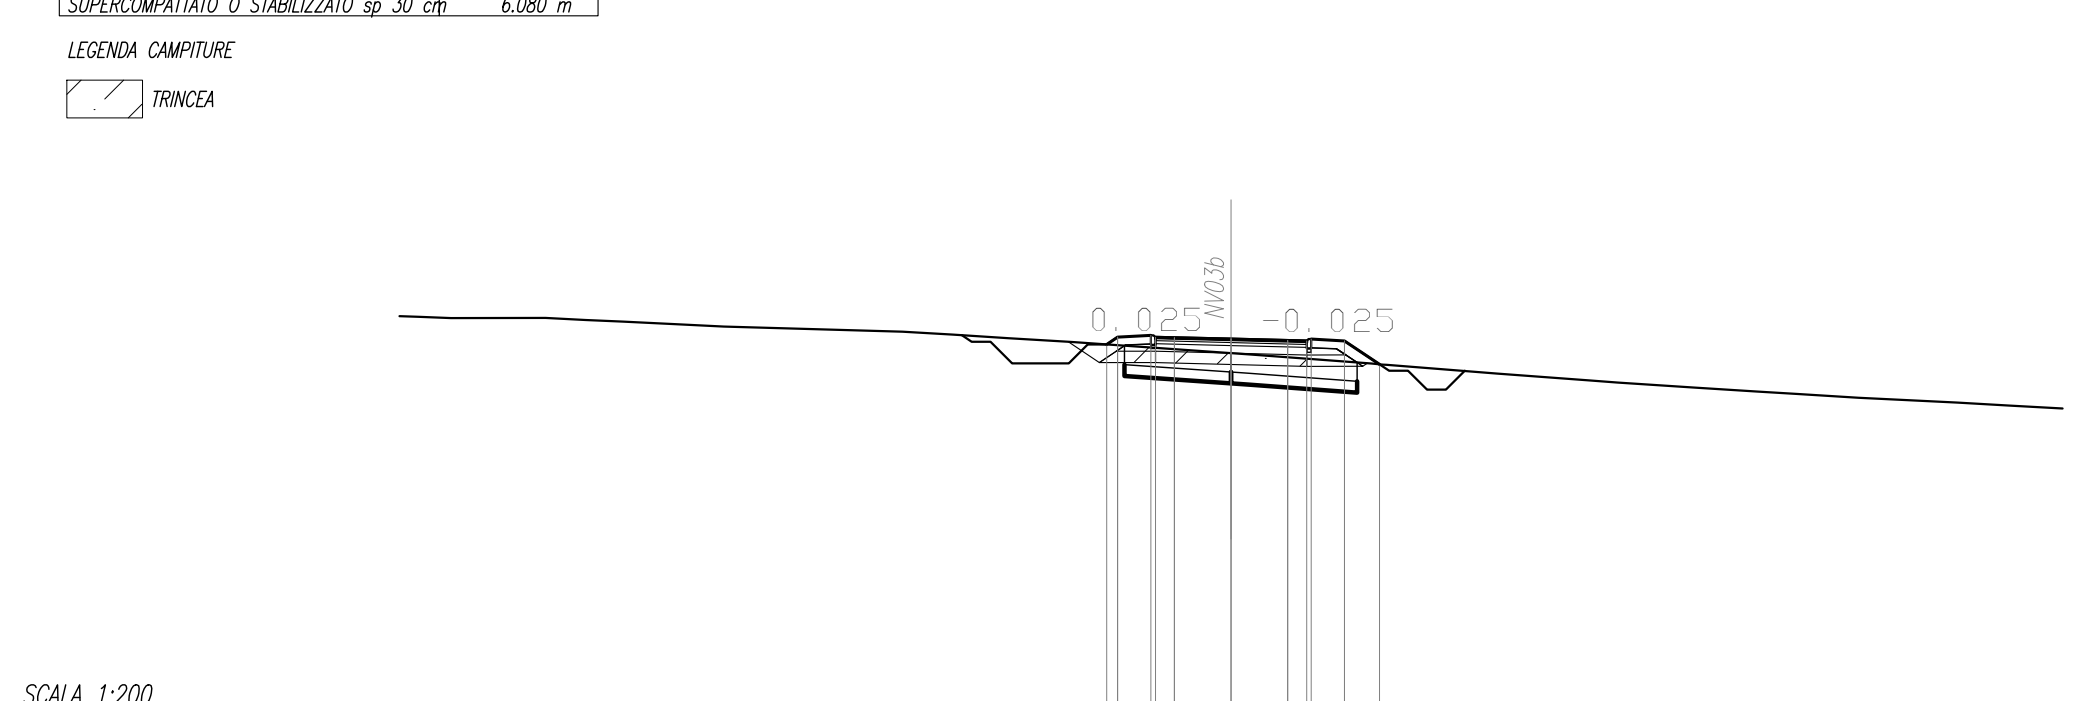

SCALA 1:200

OT.NR. 439.00

DIST.PARZIALI TERRENO	0.00	2.50	1.00	1.39	1.29	4.72	1.52	1.50	1.85	4.23	3.24	2.87	2.46	2.52	2.00	1.67	1.06	1.64	1.71	1.30	1.40	2.86
QUOTE PROGETTO																						
DIST.PARZIALI PROGETTO																						


SCAL E BONIFICHE

STIVAZIONE	0.450 m <sup>3</sup>
SCALZI FISSI	0.550 m <sup>3</sup>
SCALZI SP. 50 cm	0.550 m <sup>3</sup>
BONIFICHE SP. 100 cm	0.000 m <sup>3</sup>
TOTALE	1.550 m <sup>3</sup>
TERRENO PROSP.	0.000 m <sup>3</sup>
TERRENO PROSP. SP. 30 cm	1.550 m <sup>3</sup>

SEZIONE N. : 5  
 OT. PROGETTO : 454.09  
 DIST.PROG. : 0+188.26  
 DIST.SUCC. : 18.26  
 DIST.SUCC. : 8.53

LEGENDA CAMPITARE

TRINCEA	
---------	--

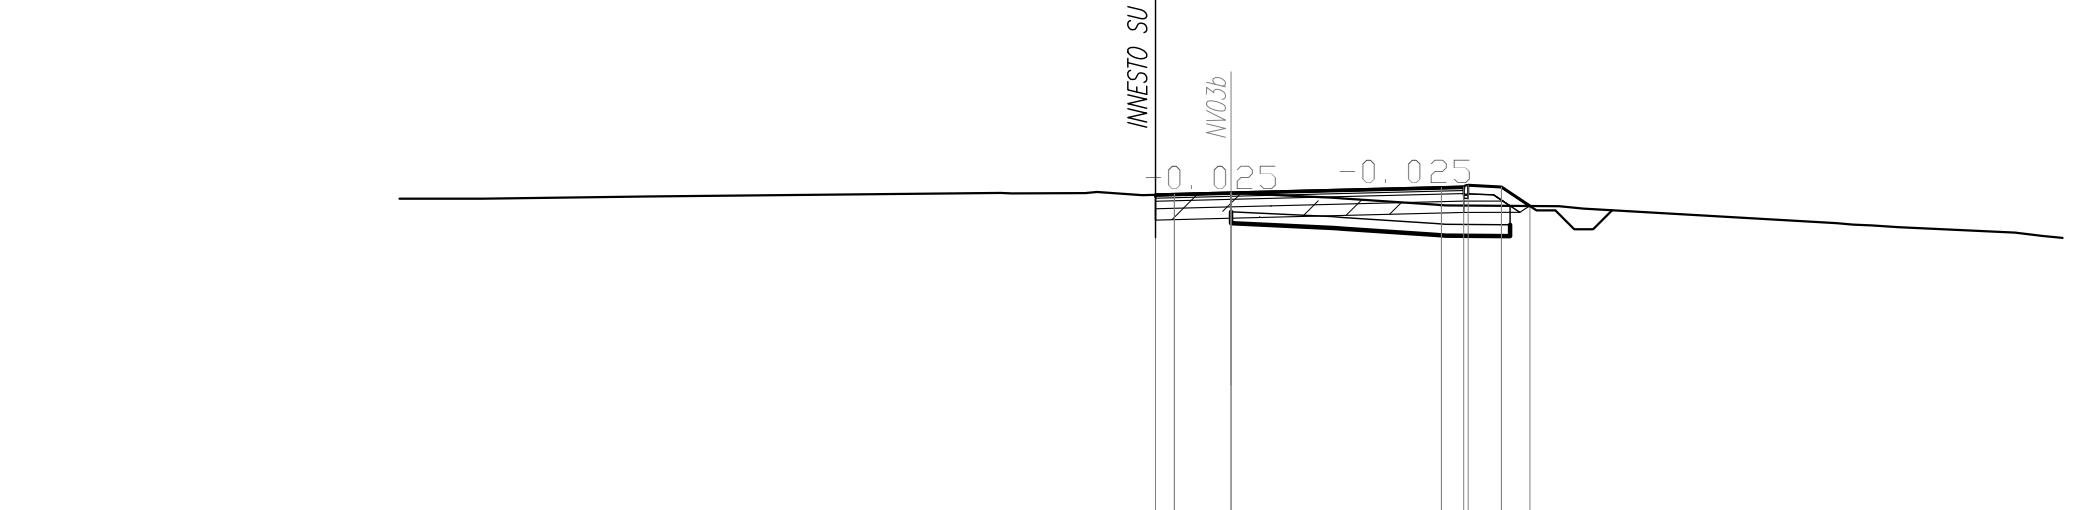

SCALA 1:200

OT.NR. 440.00

QUOTE PROGETTO																					
DIST.PARZIALI PROGETTO																					


SCAL E BONIFICHE

STIVAZIONE	0.000 m <sup>3</sup>
SCALZI FISSI	0.000 m <sup>3</sup>
SCALZI SP. 50 cm	0.000 m <sup>3</sup>
BONIFICHE SP. 100 cm	0.000 m <sup>3</sup>
TOTALE	0.000 m <sup>3</sup>
TERRENO PROSP.	0.000 m <sup>3</sup>
TERRENO PROSP. SP. 30 cm	0.000 m <sup>3</sup>

SEZIONE N. : 6  
 OT. PROGETTO : 454.26  
 DIST.PROG. : 0+176.79  
 DIST.SUCC. : 8.53

LEGENDA CAMPITARE

TRINCEA	
---------	--

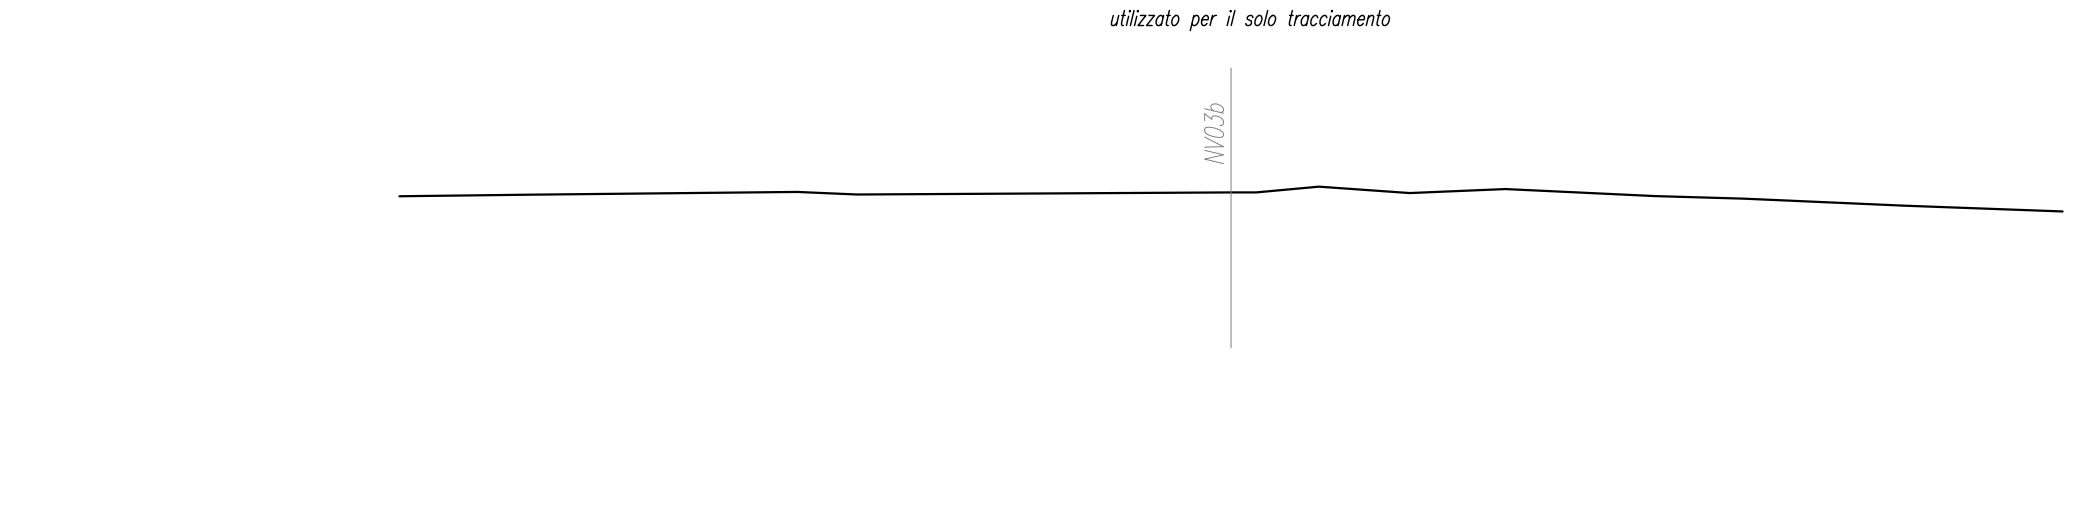

SCALA 1:200

OT.NR. 440.00

DIST.PARZIALI TERRENO		7.01	1.58	9.80	0.00	1.06	2.40	2.54	1.97	2.34	4.26	7.80									
QUOTE PROGETTO																					
DIST.PARZIALI PROGETTO																					

COMMITTENTE:

PROGETTAZIONE:

DIRETTRICE FERROVIARIA MESSINA - CATANIA - PALERMO  
 NUOVO COLLEGAMENTO PALERMO - CATANIA

U.O. INFRASTRUTTURE NORD

PROGETTO DEFINITIVO

TRATTA LERCARA DIR. - CALTANISSETTA XIRBI (LOTTO 3)

VIABILITA'  
 NV03B - Ricucitura viabilità locale (pk 2+400)  
 Sezioni trasversali

SCALA: 1:200

Rev.	Descrizione	Redatto	Data	Verificato	Data	Approvato	Data	Autorizzato Data
A	Emissione Esecutiva	...	04-2019	...	04-2019	...	04-2019	...
B	Emissione Esecutiva	...	Gen-2020	...	Gen-2020	...	Gen-2020	...
C	Emissione Esecutiva	...	Feb-2020	...	Feb-2020	...	Feb-2020	...
D	Emissione Esecutiva	...	Apr-2020	...	Apr-2020	...	Apr-2020	...

File: R3T.3.0.D.26.W9.NV.03.B.0.001.D n. Elab.: 26\_196