


LEGENDA LINEA			
SYMBOL	NOME	SYMBOL	NOME
[Red line]	BINARIO DI PROGETTO LV (MACROFASE 1)	[Red line with cross-hatch]	CANCELLATO
[Orange line]	BINARIO DI PROGETTO SECONDARIO (MACROFASE 1)	[Red line with cross-hatch]	PASSAGGIO LIVELLO PER MANUTENZIONE
[Blue line]	BINARIO DI PROGETTO VAR. LS (MACROFASE 1)	[Red line with cross-hatch]	TOMBINO IDRAULICO MINORE DI PERMEABILITA'
[Green line]	BINARIO PROVVISORIO	[Red line with cross-hatch]	DEMOLIZIONE FABBRICATO
[Blue dashed line]	BINARIO DISPARI DI PROGETTO (MACROFASE 2)	[Red line with cross-hatch]	PASSAGGIO A RASO
[Blue dashed line]	BINARIO PARI DI PROGETTO (MACROFASE 2)	[Red line with cross-hatch]	MARCAPIEDE PFP CON RAMPA
[Blue dashed line]	LINEA STORICA IN ESERCIZIO	[Red line with cross-hatch]	DEVIAZIONE FOSSO TRAPEZOIDALE
[Blue dashed line]	LINEA STORICA IN DEMOLIZIONE	[Red line with cross-hatch]	DEVIAZIONE FOSSO RETTANGOLARE
[Orange dashed line]	DEMOLIZIONE CORPO STRADALE	[Red line with cross-hatch]	RECINZIONE
[Grey dashed line]	PAZZALE DI EMERGENZA	[Red line with cross-hatch]	VIABILITA' DI MANUTENZIONE E/O RICOSTRUZIONE
[Grey dashed line]	BANCHINA DI STAZIONE	[Red line with cross-hatch]	OPERE DI PROTEZIONE PER SOLFUSCO
[Grey dashed line]	AREA BTS	[Red line with cross-hatch]	PROTEZIONE SCARICATE CON MATERASSI BENDI
[Grey dashed line]	TOMBINO IDRAULICO E RELATIVA INALVEAZIONE	[Red line with cross-hatch]	PROTEZIONE SCARICATE CON MASSI CEMENTATI
		[Red line with cross-hatch]	OPERE PROVVISORIE

LEGENDA FABBRICATI TECNOLOGICI			
SCHEMATICO	TIPOLOGIA	SCHEMATICO	TIPOLOGIA
FA-A	Fabbricato Posto Gestione Emergenza Particolare	FAL	Fabbricato PMZ - Magazzino
FAB	Vasca Atracendo 100 mc	FAM	Fabbricato FAPOM-SS
FAC	Fabbricato Energia Tipo 1	FAN	Fabbricato PMZ - Uffici
FAD	Fabbricato Energia Tipo 5	FAN	Fabbricato PMZ - Uffici
FAE	Fabbricato Energia Tipo 3	FAN	Fabbricato PMZ - Uffici
FAF	Fabbricato ES	FAN	Fabbricato PMZ - Uffici
FAG	Fabbricato ES	FAN	Fabbricato PMZ - Magazzino
FAH	Fabbricato ES PPM PFP ACC	FVGI	Fabbricato Commerciale
FAI	Fabbricato PMZ - Uffici	FALP	Fabbricato Energia Tipo 4
		FA-D	Fabbricato viaggiatori

LEGENDA VIABILITA'			
SYMBOL	NOME	SYMBOL	NOME
[Red dashed line]	ASSE NUOVA VIABILITA' NV IN PROGETTO	[Red dashed line]	TRATTO DI RACCORDO ALLA VIABILITA' ESISTENTE
[Red dashed line]	RACCORDO TRA VIABILITA' ESISTENTE E NUOVA VIABILITA' CON PAVIMENTAZIONE DA RIPRISTINARE	[Red dashed line]	TRATTO DI VIABILITA' ESISTENTE DA RIPRISTINARE

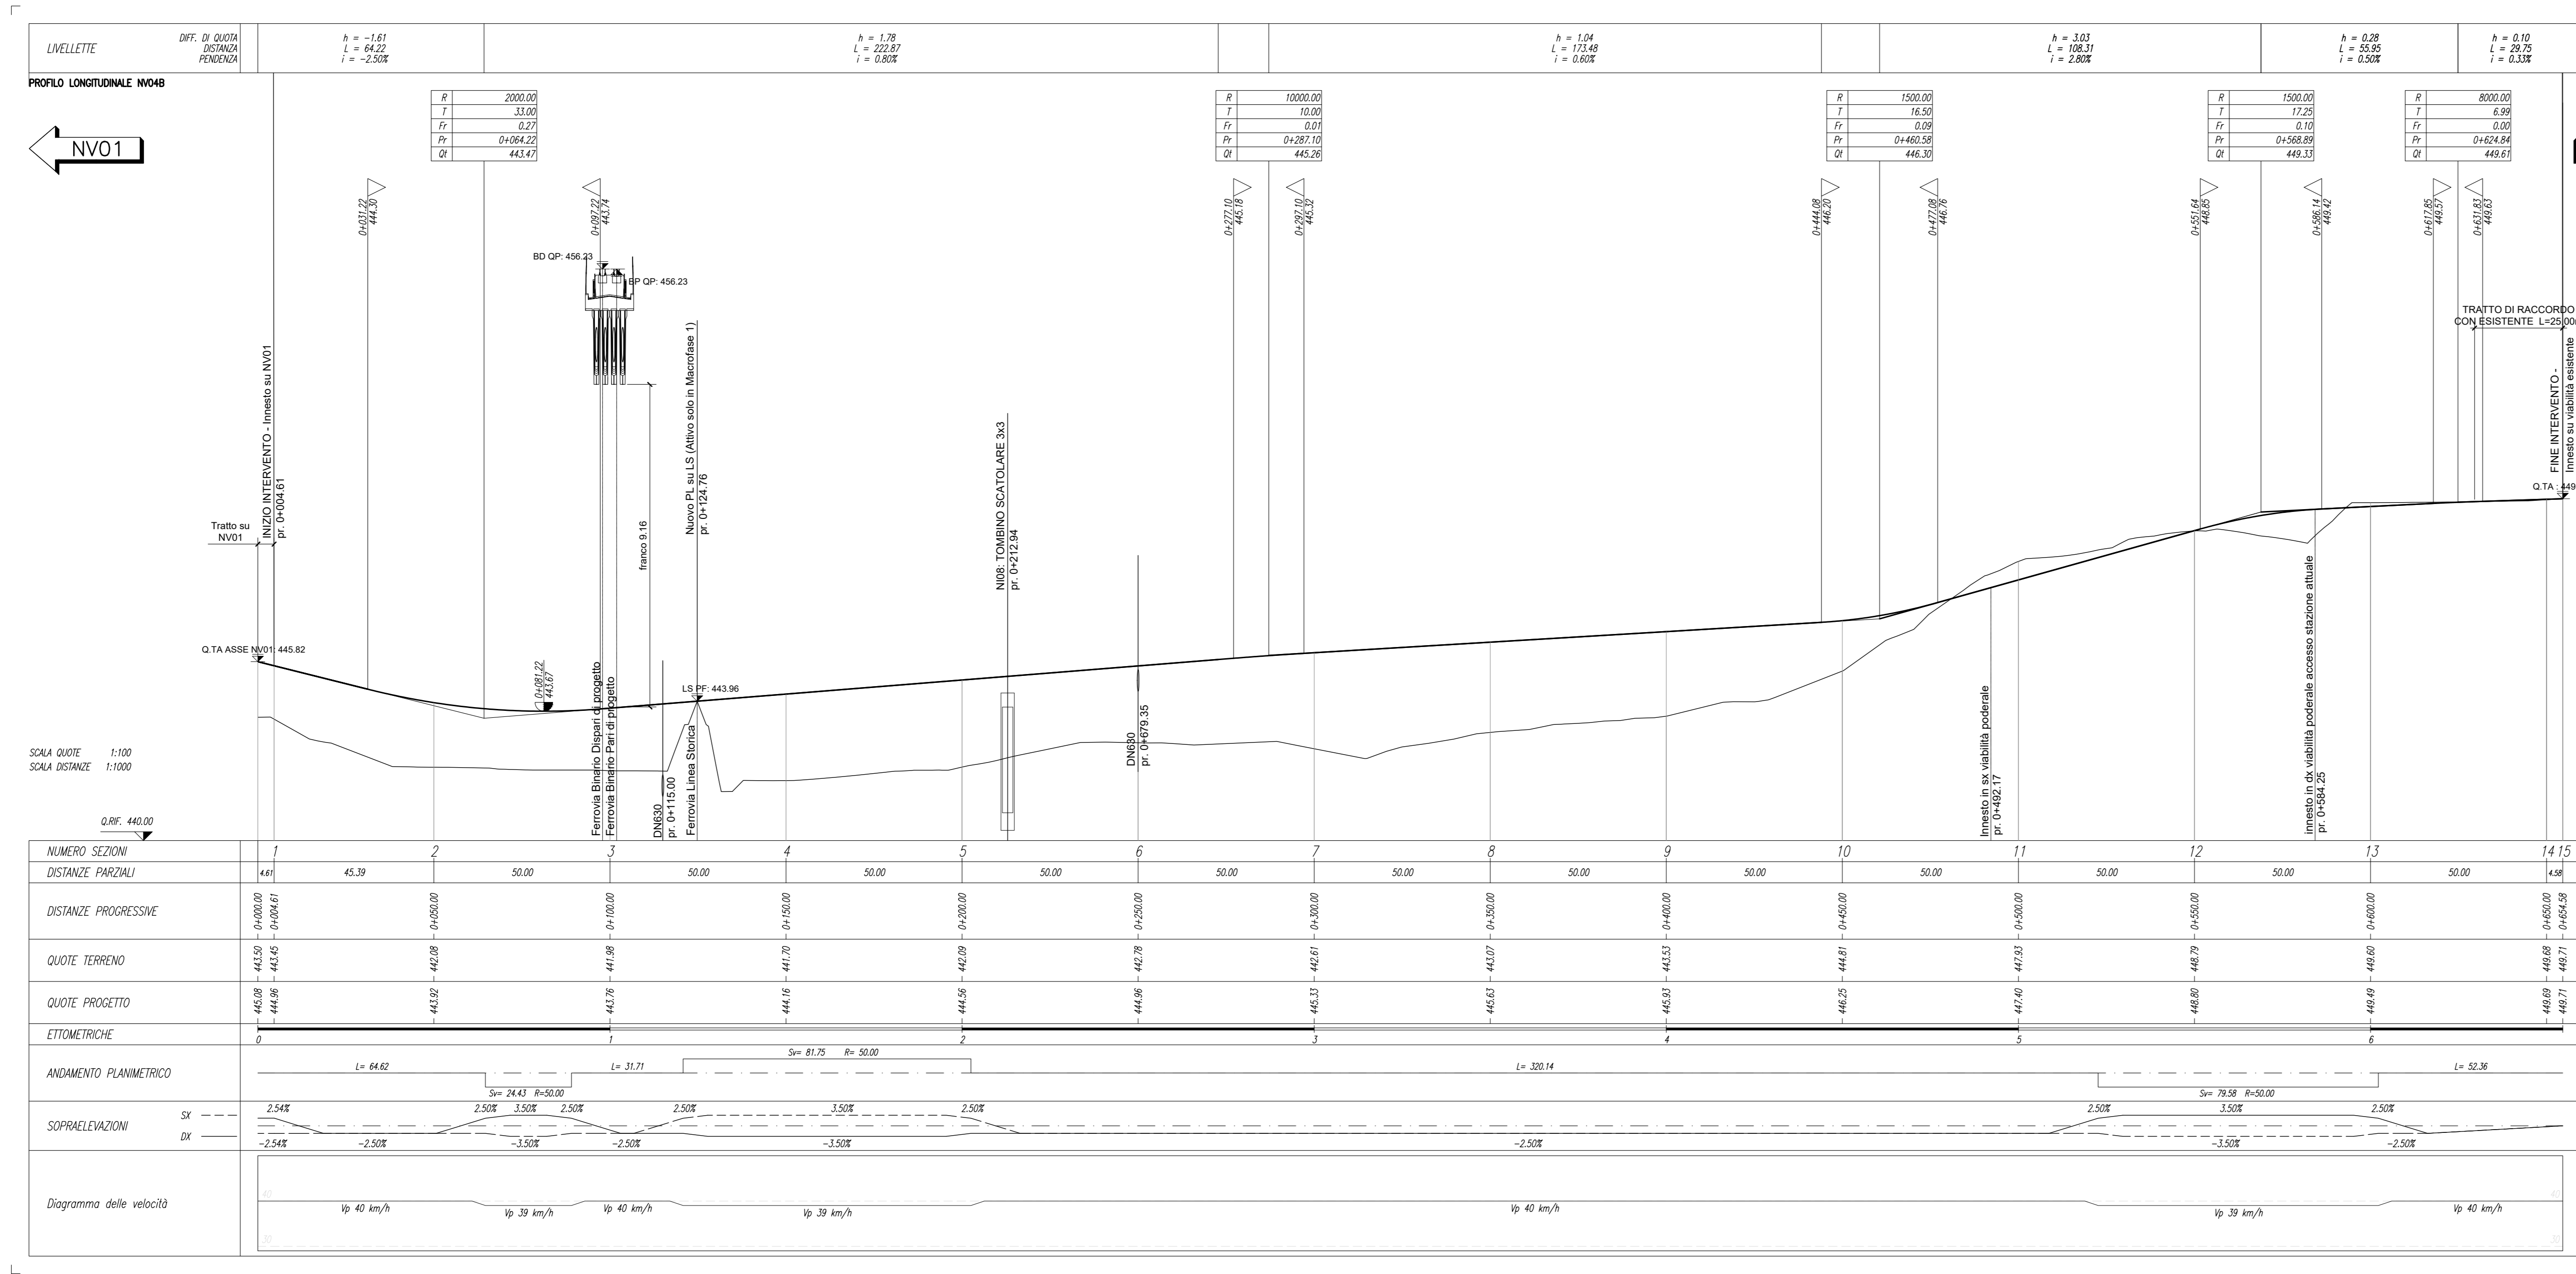

COMITENTE: **RFI** RETE FERROVIARIA ITALIANA - GRUPPO FERROVIE DELLO STATO ITALIANE

PROGETTAZIONE: **ITALFER** - GRUPPO FERROVIE DELLO STATO ITALIANE

DIRETTRICE FERROVIARIA MESSINA - CATANIA - PALERMO
NUOVO COLLEGAMENTO PALERMO - CATANIA

U.O. INFRASTRUTTURE NORD
PROGETTO DEFINITIVO

TRATTA LERCARA DIR. - CALTANISSETTA XIRBI (LOTTO 3)

VIABILITA'
 NVO4B - Ricutura visibilità locale (pk 4+500)
 Piano-profilo di progetto

SCALA: 1:1000/100

COMMESSA LOTTO FASE ENTE TIPO DOC. OPERA/DISCIPLINA PROGR. REV.

RS3T 30 D 26 L7 NV04B0 001 D

Rev.	Descrizione	Redatto	Data	Verificato	Data	Approvato	Data	Autore	Data
A	Emissione Esecutiva	21/01/2019	01/02/2019	F. Cignarella	01/02/2019	A. Biondi	01/02/2019	F. Savini	01/02/2019
B	Emissione Esecutiva	21/01/2019	01/02/2019	F. Cignarella	01/02/2019	A. Biondi	01/02/2019	F. Savini	01/02/2019
C	Emissione Esecutiva	21/01/2019	01/02/2019	F. Cignarella	01/02/2019	A. Biondi	01/02/2019	F. Savini	01/02/2019
D	Emissione Esecutiva	21/01/2019	01/02/2019	F. Cignarella	01/02/2019	A. Biondi	01/02/2019	F. Savini	01/02/2019

File: RS3T.3.0.D.26.L7.NV.04.B.0.001.D n. Elab.: 26_199