SCAVI E BONIFICHE	
SCAVO FOSSO	1.002 mq
SCOTICO sp. 50 cm	15.480 m
BONIFICA sp. 30 cm	15.480 m

RILEVATI	
RILEVATO	23.936 mq
RILEVATO FOSSO	1.002 mq
TERRENO VEGETALE sp. 30 cm	10.005 m

SOVRASTRUTTURA STRADALE	
STRATO DI USURA IN CONGL. BIT. sp. 4 cm	6.500 m
STRATO DI BINDER IN CONGL. BIT. sp. 5 cm	6.500 m
STRATO DI BASE IN CONGL. BIT. sp. 8 cm	6.500 m
FONDAZIONE IN MISTO STAB. sp. 20 cm	6.600 m
SUPERCOMPATTATO O STABILIZZATO sp. 30 cm	9.240 m

LEGENDA CAMPITURE

RILEVATO

SEZIONE N. : 8
QT. PROGETTO : 445.63

DIST.PROG. : 0+350.00

DIST.PREC. : 50.00

DIST.SUCC. : 50.00

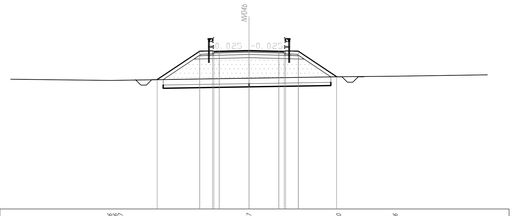

SCALA 1:200

QT.RIF. 431.00

| | | |