| SCAVI E BONIFICHE | |
|---|---|
| SCAVO TERRENO | 0,420 mq |
| SCOTICO sp. 50 cm | 20,050 m |
| BONIFICA sp. 30 CM | 20,050 m |

| RILEVATI | |
|---|---|
| RILEVATO | 41,430 mq |
| RILEVATO TOSSO | 0,061 mq |
| TERRENO VEGETALE sp. 30 cm | 12,327 m |

| SOVRASTRUTTURA STRADALE | |
|---|---|
| COLORE IN CONGL. BIT TIPO HARD sp. 4 cm | 9,000 m |
| BINDER IN CONGL. BIT TIPO HARD sp. 6 cm | 9,000 m |
| BASE IN CONGL. BIT TIPO HARD sp. 10 cm | 9,000 m |
| FONDAZIONE IN MISTO STAB. sp. 30 cm | 11,490 m |
| SUPERCOMPATTO O STABILIZZATO sp. 30 cm | 12,010 m |

SEZIONE N. : 9
QT. PROGETTO : 446.07
DIST.PROG. : 0+400.00
DIST.PREC. : 50.00
DIST.SUCC. : 50.00

LEGENDA CAMPITURE

RILEVATO

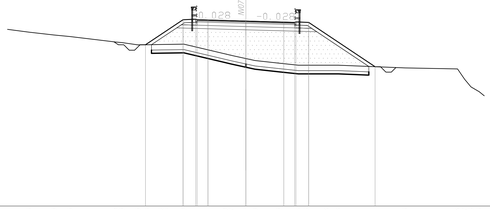


SCALA 1:200

QT.RIF. 429.00

| | | |