
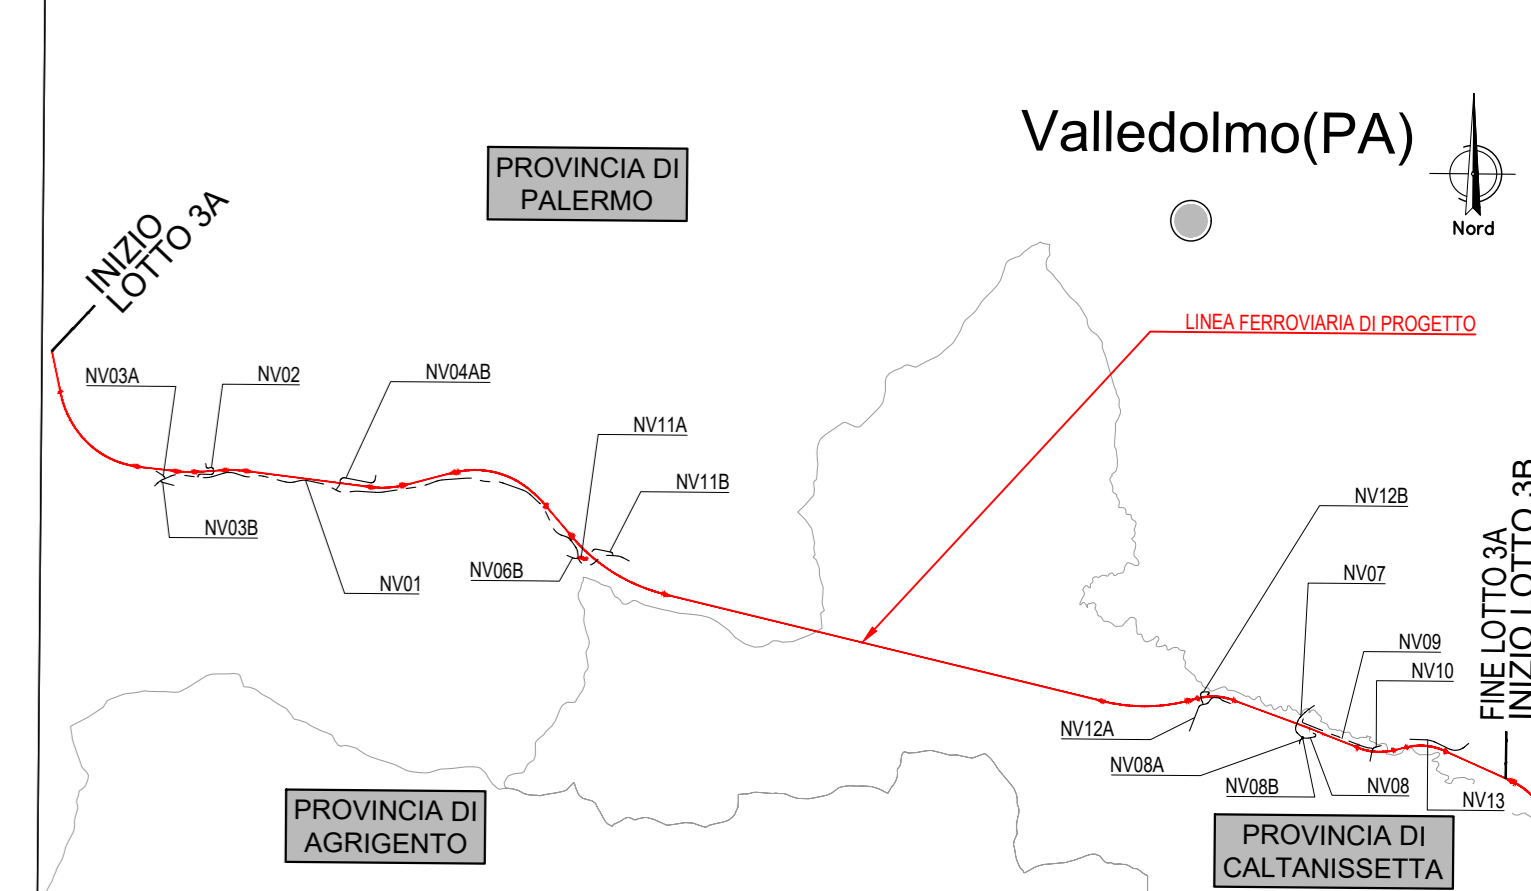
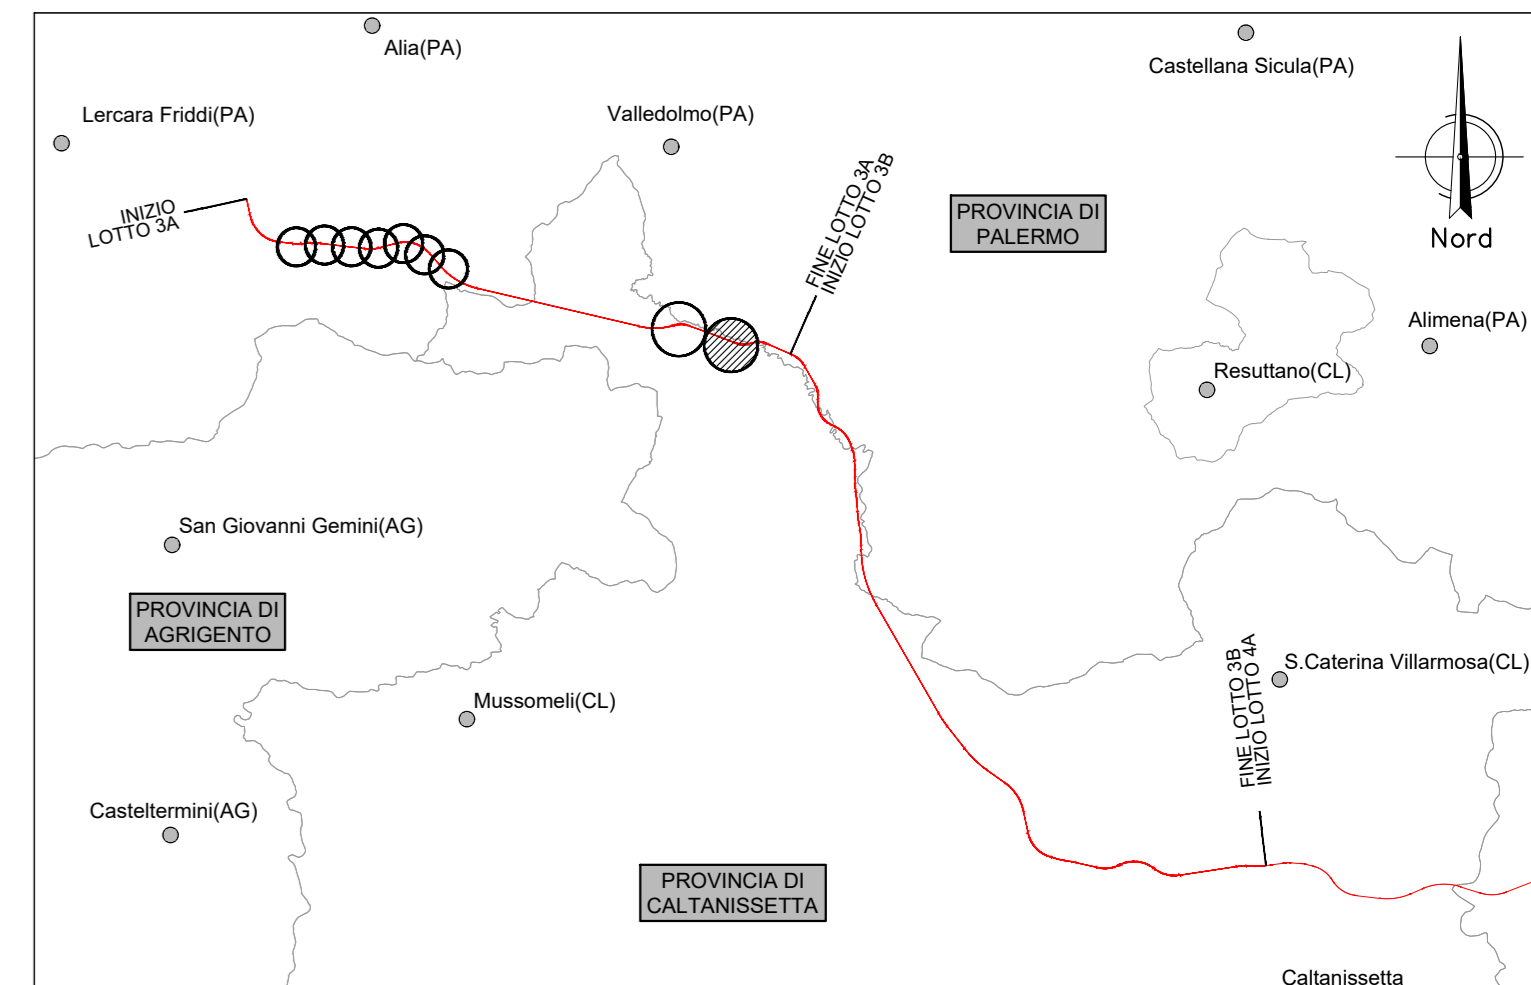



NV08 - VIABILITA' DI ACCESSO ALLA STAZIONE DI VALLELUNGA  
COMUNE DI VALLELUNGA PRATAMENO (CL)

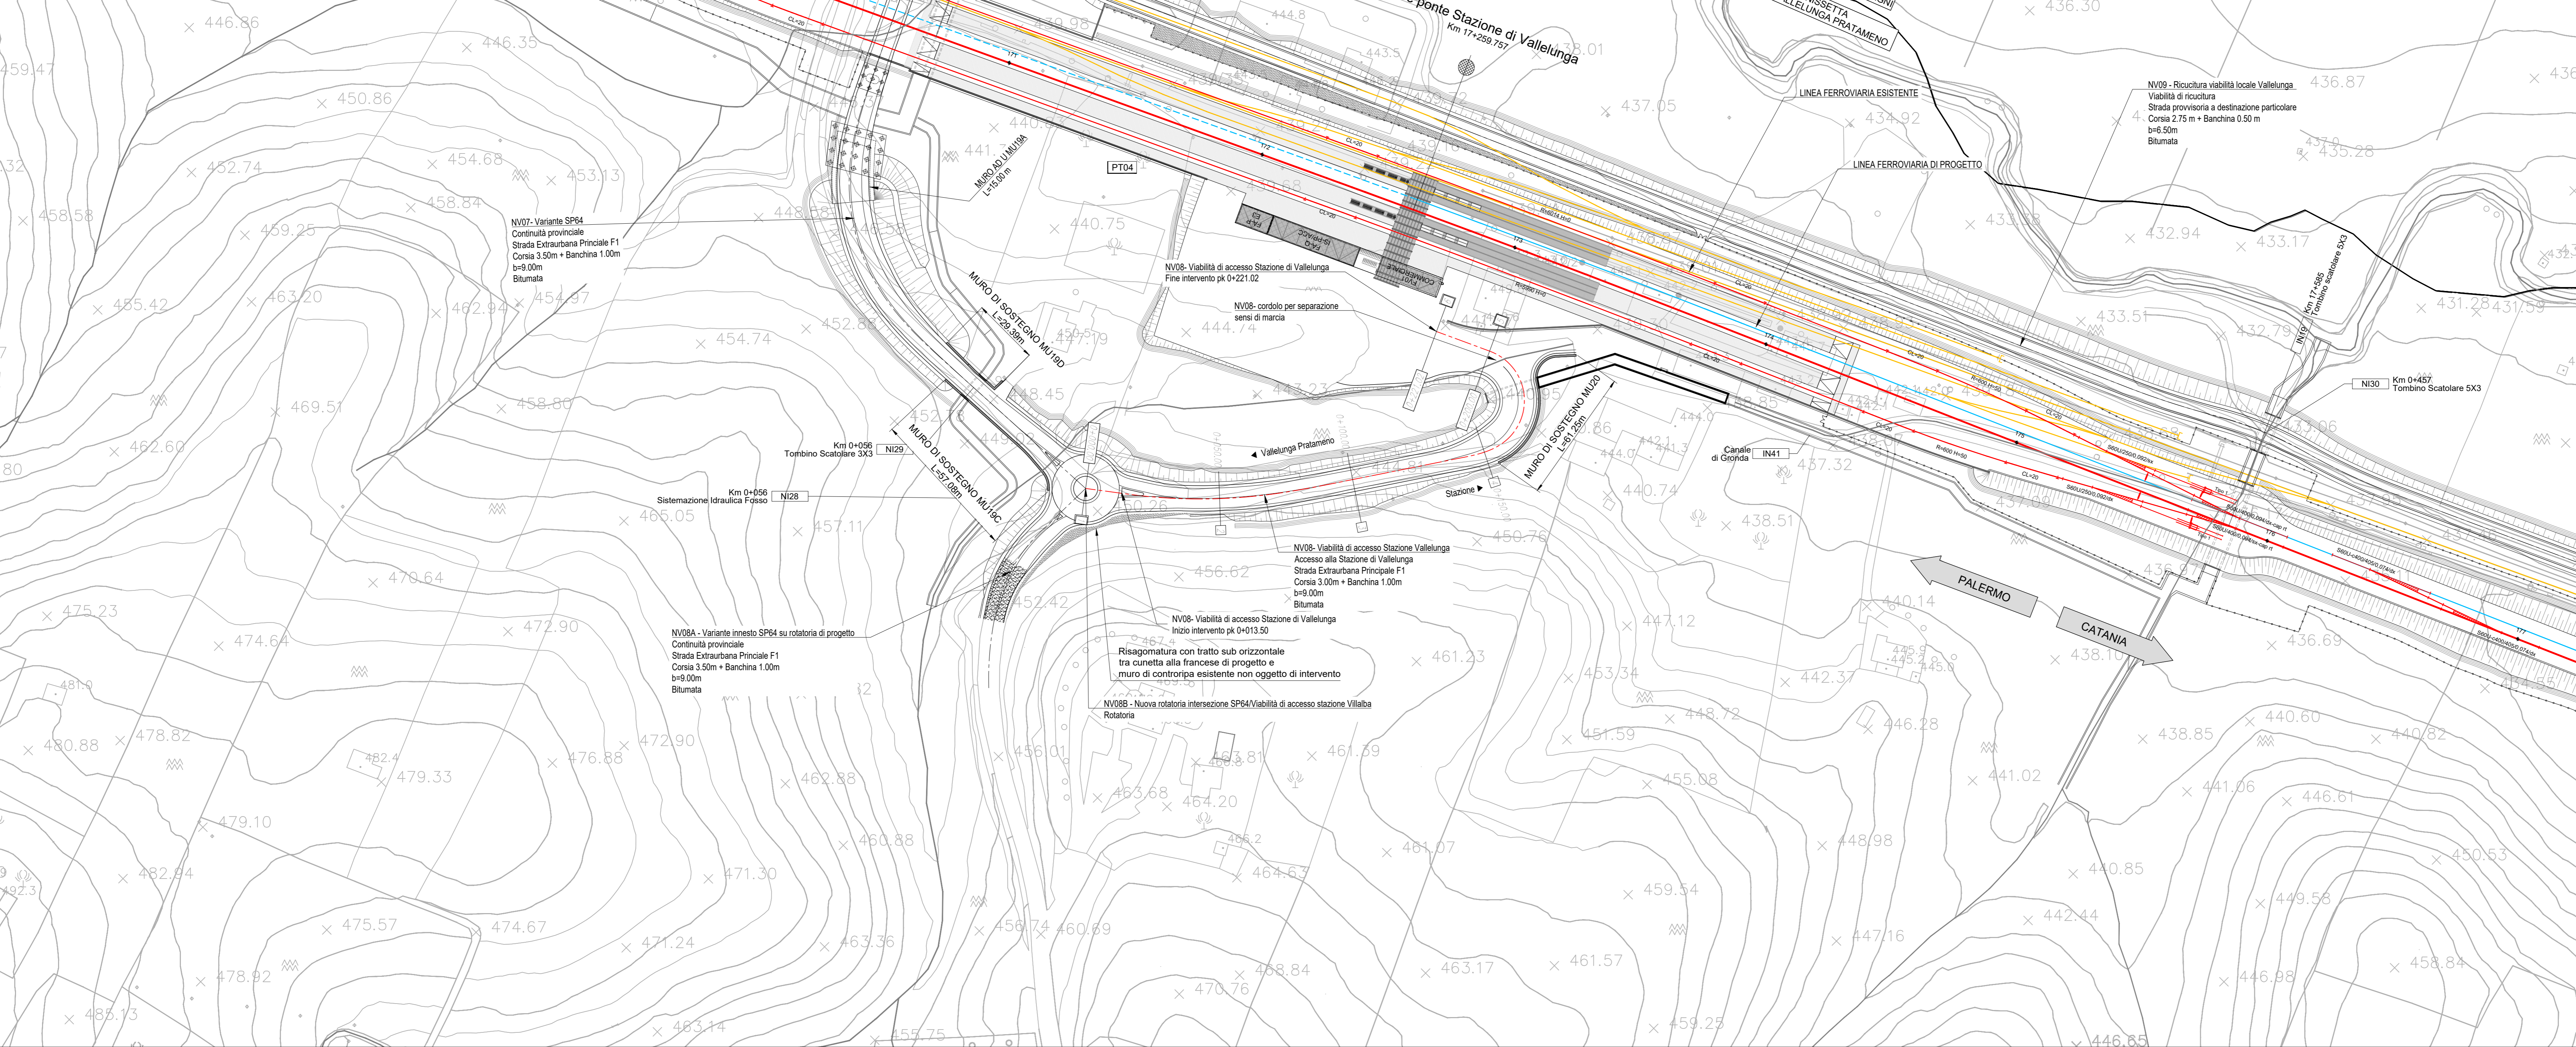


LEGENDA FABBRICATI TECNOLOGICI			
SCHEMATICO	TIPOLOGIA	SCHEMATICO	TIPOLOGIA
[Simbolo]	Fabbricato Posto Gestione Emergenza Particolare	[Simbolo]	Fabbricato PMZ - Magazzino
[Simbolo]	Vasca Atracordo 100 mc	[Simbolo]	Fabbricato FAPOM-SS
[Simbolo]	Fabbricato Energia Tipo 1	[Simbolo]	Fabbricato PMZ - Uffici
[Simbolo]	Fabbricato Energia Tipo 5	[Simbolo]	Fabbricato PMZ - Magazzino
[Simbolo]	Fabbricato Energia Tipo 3	[Simbolo]	Fabbricato Commerciale
[Simbolo]	Fabbricato ES	[Simbolo]	Fabbricato Energia Tipo 4
[Simbolo]	Fabbricato ES	[Simbolo]	Fabbricato viaggiatori
[Simbolo]	Fabbricato ES PPM PP ACC		
[Simbolo]	Fabbricato PMZ - Uffici		

LEGENDA VIABILITA'		
SIMBOLO	NOME	NOME
[Linea grigia]	ASSE NUOVA VIABILITA' NV IN PROGETTO	TRATTO DI RACCORDO ALLA VIABILITA' ESISTENTE
[Linea grigia con linee rosse]	RACCORDO TRA VIABILITA' ESISTENTE E NUOVA VIABILITA' CON PAVIMENTAZIONE DA RIPRESTIMARE	TRATTO DI VIABILITA' ESISTENTE DA RIPRESTIMARE

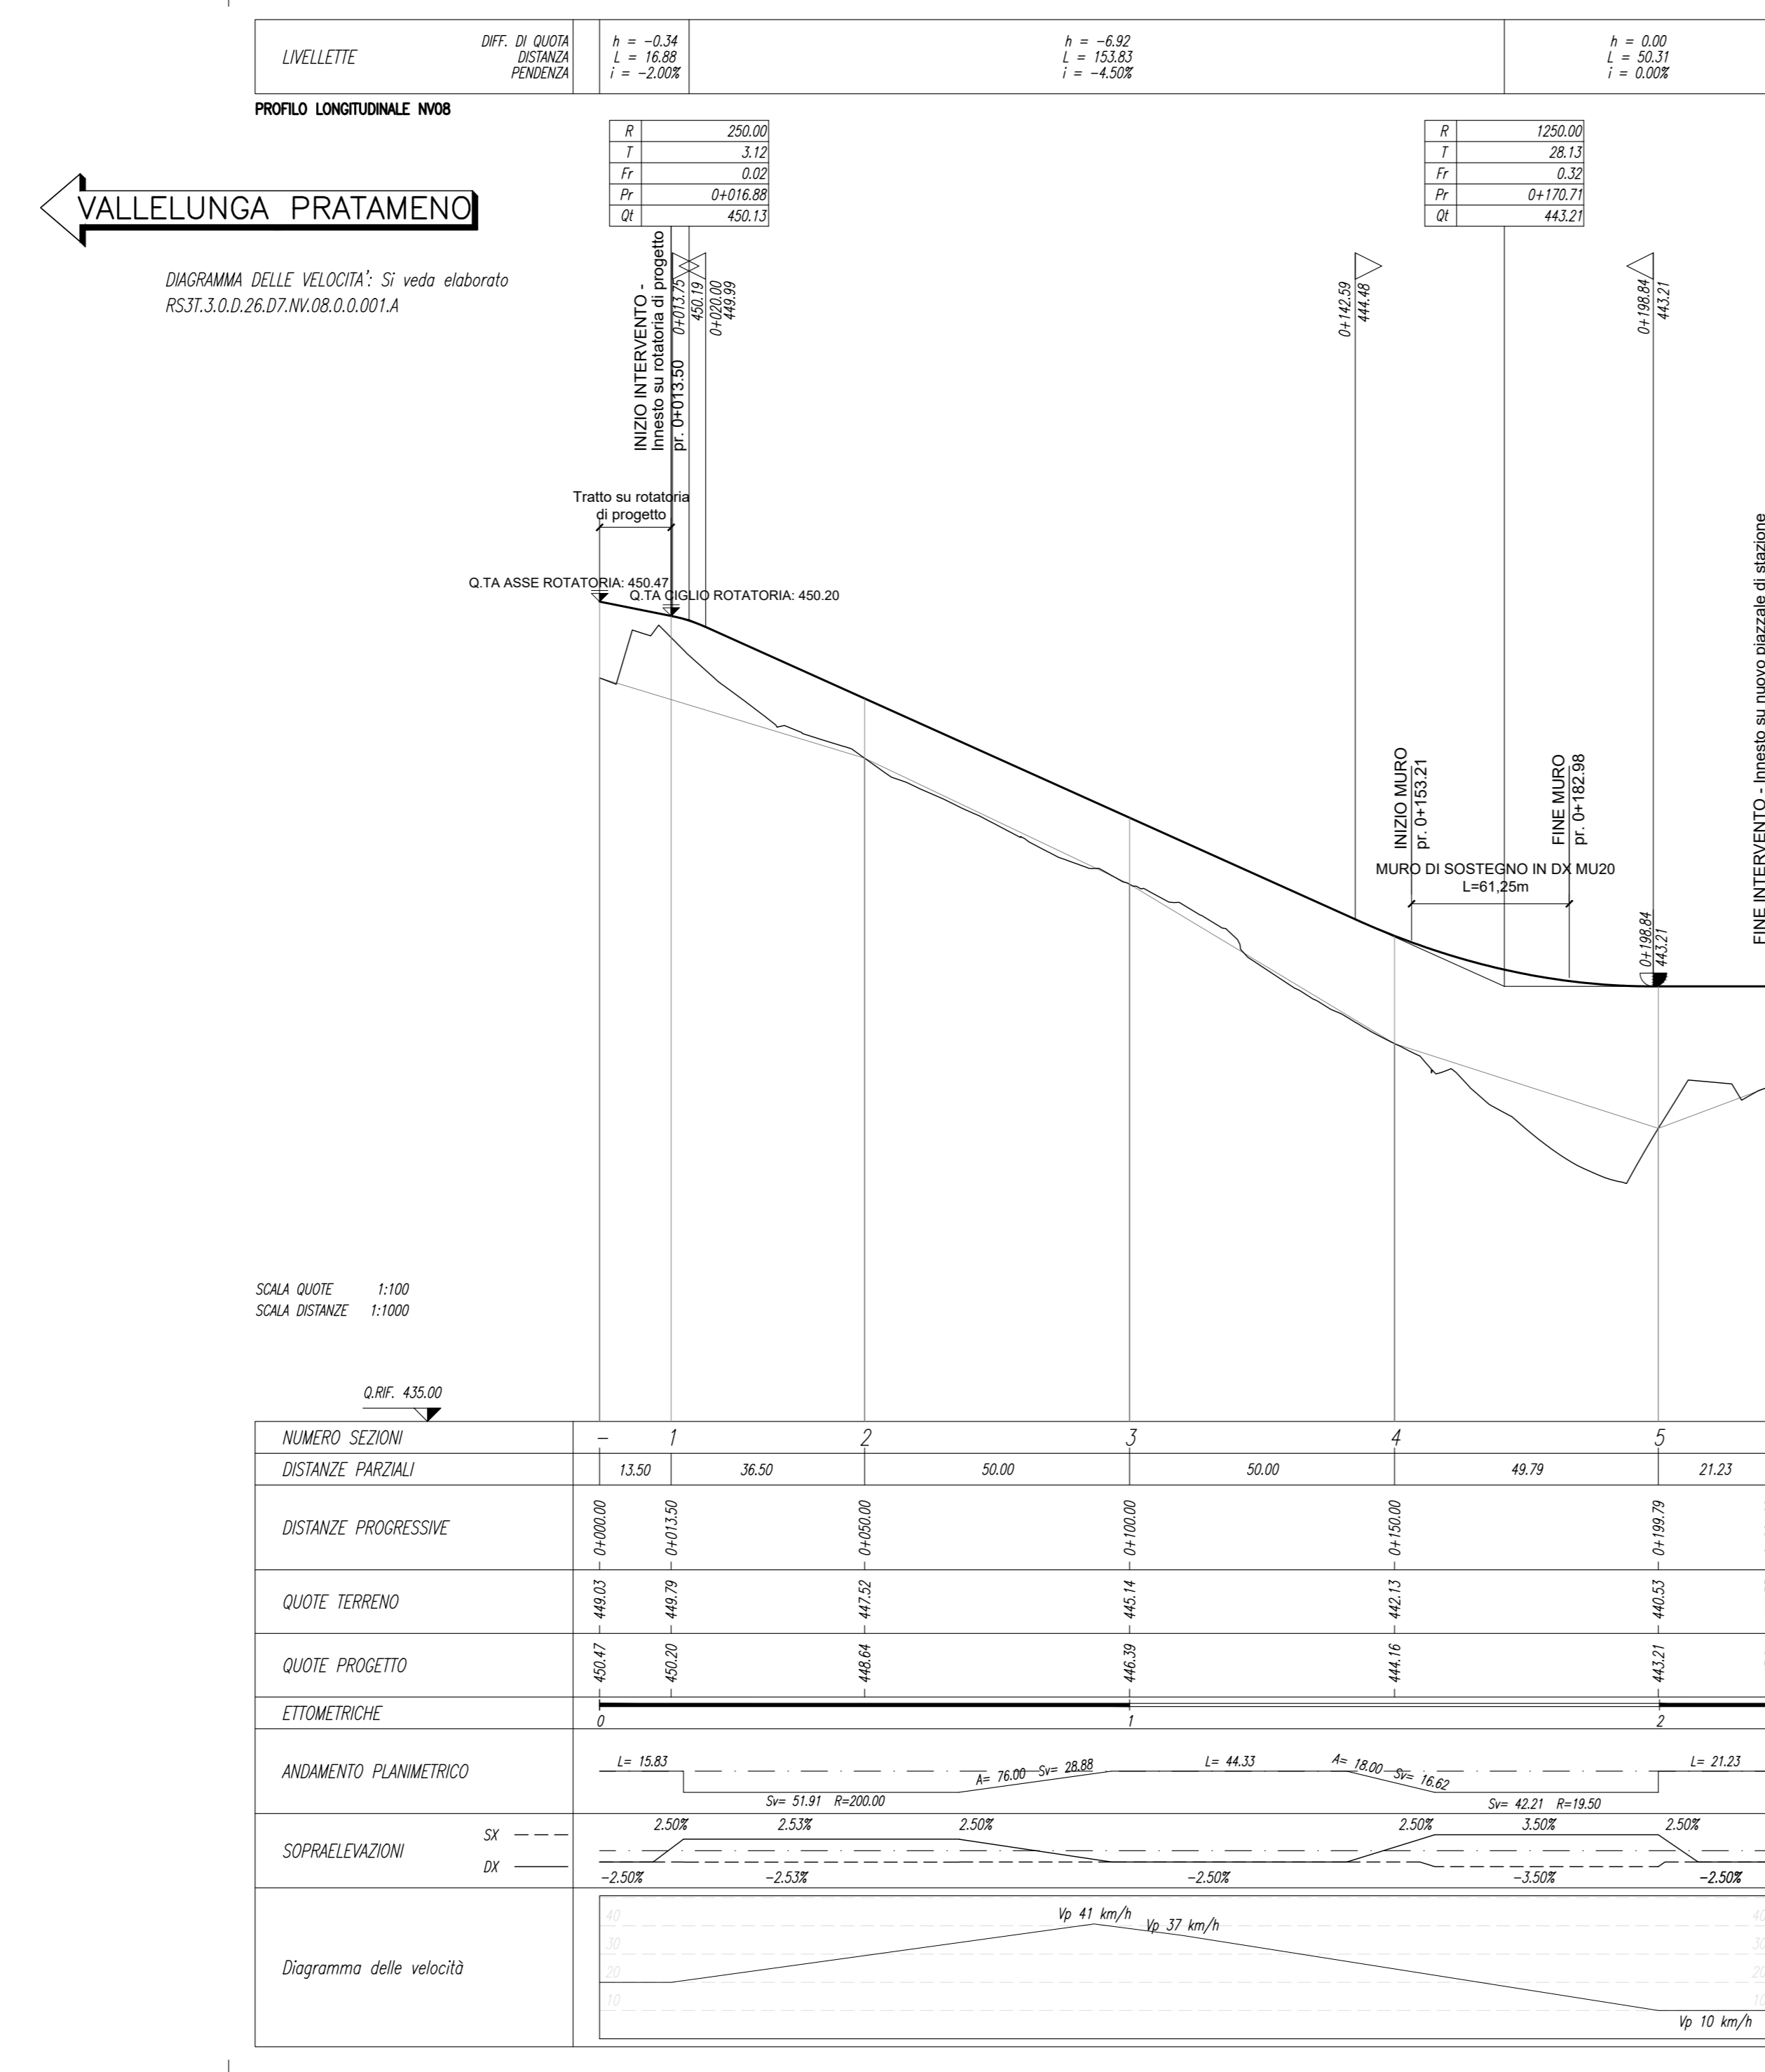

← VALLELUNGA PRATAMENO

→ PIAZZALE STAZIONE VALLELUNGA

SCALA QUOTE 1:100  

NUMERO SEZIONI	1	2	3	4	5	6
DISTANZE PARZIALI	13,50	36,50	50,00	50,00	49,79	21,23
Diagramma delle velocità	[Diagramma delle velocità]					

COMMITTENTE:

PROGETTAZIONE:

**RFI**  
RETE FERROVIARIA ITALIANA  
GRUPPO FERROVIE DELLO STATO ITALIANE

**ITALFER**  
GRUPPO FERROVIE DELLO STATO ITALIANE

**DIRETTRICE FERROVIARIA MESSINA - CATANIA - PALERMO**  
**NUOVO COLLEGAMENTO PALERMO - CATANIA**

**U.O. INFRASTRUTTURE NORD**  
**PROGETTO DEFINITIVO**  
**TRATTA LERCARA DIR. - CALTANISSETTA XIRBI (LOTTO 3)**

VIABILITA'  
NV08 - Viabilità accesso Stazione Vallerlunga (pk 18+350)  
Piano-profilo di progetto

SCALA:  
1:1000/100

COMMESSA	LOTTO	FASE	ENTE	TIPO DOC.	OPERA/DISCIPLINA	PROGR.	REV.
RS3T	30	D	26	L7	NV0800	001	D

Rev.	Descrizione	Redatto	Data	Verificato	Data	Approvato	Data	Autore
A	Emissione Esecutiva	[Firma]	04-2019	[Firma]	04-2019	[Firma]	04-2019	F. Savini
B	Emissione Esecutiva	[Firma]	01-2020	[Firma]	01-2020	[Firma]	01-2020	F. Savini
C	Emissione Esecutiva	[Firma]	02-2020	[Firma]	02-2020	[Firma]	02-2020	F. Savini
D	Emissione Esecutiva	[Firma]	04-2020	[Firma]	04-2020	[Firma]	04-2020	F. Savini

File: RS3T.3.0.D.26.L7.NV.08.0.0.01.D n. Elab.: 26\_222