NV08B - NUOVA ROTATORIA INTERSEZIONE SP64/VIABILITA' DI ACCESSO ALLA STAZIONE VALLELUNGA
COMUNE DI VALLELUNGA PRATAMENO (CL)

ASSE LINEA VELOCE (MACROFASE 2)

NV07- Variante SP64
Continuità provinciale
Strada Extraurbana Principale F1
Corsia 3.50m + Banchina 1.00m
b=9.00m
Bitumata

STAZIONE DI PROGETTO

SP 64

PALERMO

CATANIA

ASSE LINEA VELOCE (MACROFASE 2)

STAZIONE DI PROGETTO

SP 22

NV08- Viabilità di accesso Stazione Vallelunga
Accesso alla Stazione di Vallelunga
Strada Extraurbana Prinopale F1
Corsia 3.50m + Banchina 1.00m
b=9.00m
Bitumata

NV08B - Nuova rotatoria intersezioneSP64/viabilità di accesso alla stazione Vallelunga
Rotatoria

ASSE LINEA VELOCE DI PROGETTO

NV08A - Variante innesto SP64 su rotatoria di progetto
Continuità provinciale
Strada Extraurbana Principale F1
Corsia 3.50m + Banchina 1.00m
b=9.00m
Bitumata

NV09 - Ricucitura viabilità locale Vallelunga
Viabilità di ricucitura
Strada provvisoria a destinazione particolare
Corsia 2.75 m + Banchina 0.50 m
b=6.50m
Bitumata

Nord

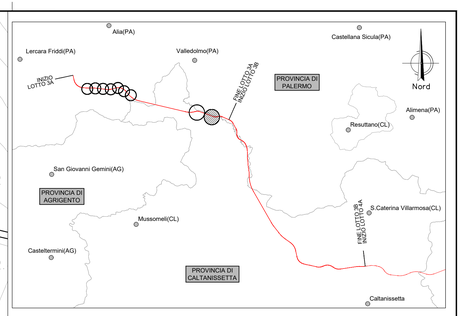

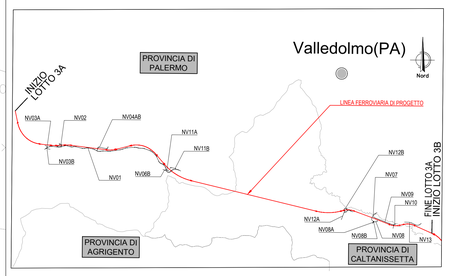

LEGENDA

- LINEA FERROVIARIA ESISTENTE
- ASSE LINEA VELOCE (MACROFASE 2)
- ASSE LINEA VELOCE DI PROGETTO
- ASSE NUOVA VIABILITÀ, NV, IN PROGETTO
- ASSE ALTRE VIABILITA' DI PROGETTO
- CIGLI VIABILITÀ ESISTENTE
- RETICOLO IDROGRAFICO ESISTENTE

COMMITTENTE:

RFI RETE FERROVIARIA ITALIANA
GRUPPO FERROVIE DELLO STATO ITALIANE

PROGETTAZIONE:

ITALFERR
GRUPPO FERROVIE DELLO STATO ITALIANE

DIRETTRICE FERROVIARIA MESSINA - CATANIA - PALERMO

NUOVO COLLEGAMENTO PALERMO - CATANIA

U.O. INFRASTRUTTURE NORD

PROGETTO DEFINITIVO

TRATTA LERCARA DIR. - CALTANISSETTA XIRBI (LOTTO 3)

VIABILITA'

NV08B - Nuova rotatoria intersezione SP64/viabilità di accesso Stazione Vallelunga

Planimetria stato di fatto

SCALA: 1:1000

COMMESSA	LOTTO	FASE	ENTE	TIPO DOC.	OPERA/DISCIPLINA	PROGR.	REV.
RS3T	30	D	26	P7	NV08B0	001	D

Rev.	Descrizione	Redatto	Data	Verificato	Data	Approvato	Data	Autorizzato Data
A	Emissione Esecutiva	ATI Sintagma Andriuol - Edin	Dic-2019	F.Crugeri	Dic-2019	A.Bianga	Dic-2019	F.Sacchi Apr-2020
B	Emissione Esecutiva	ATI Sintagma Andriuol - Edin	Gen-2020	F.Crugeri	Gen-2020	A.Bianga	Gen-2020	
C	Emissione Esecutiva	ATI Sintagma Andriuol - Edin	Feb-2020	F.Crugeri	Feb-2020	A.Bianga	Feb-2020	
D	Emissione Esecutiva	ATI Sintagma Andriuol - Edin	Apr-2020	F.Crugeri	Apr-2020	A.Bianga	Apr-2020	

File: RS3T.3.0.D.26.P7.NV.08.B.0.001.D

n. Elab.: 26_233