
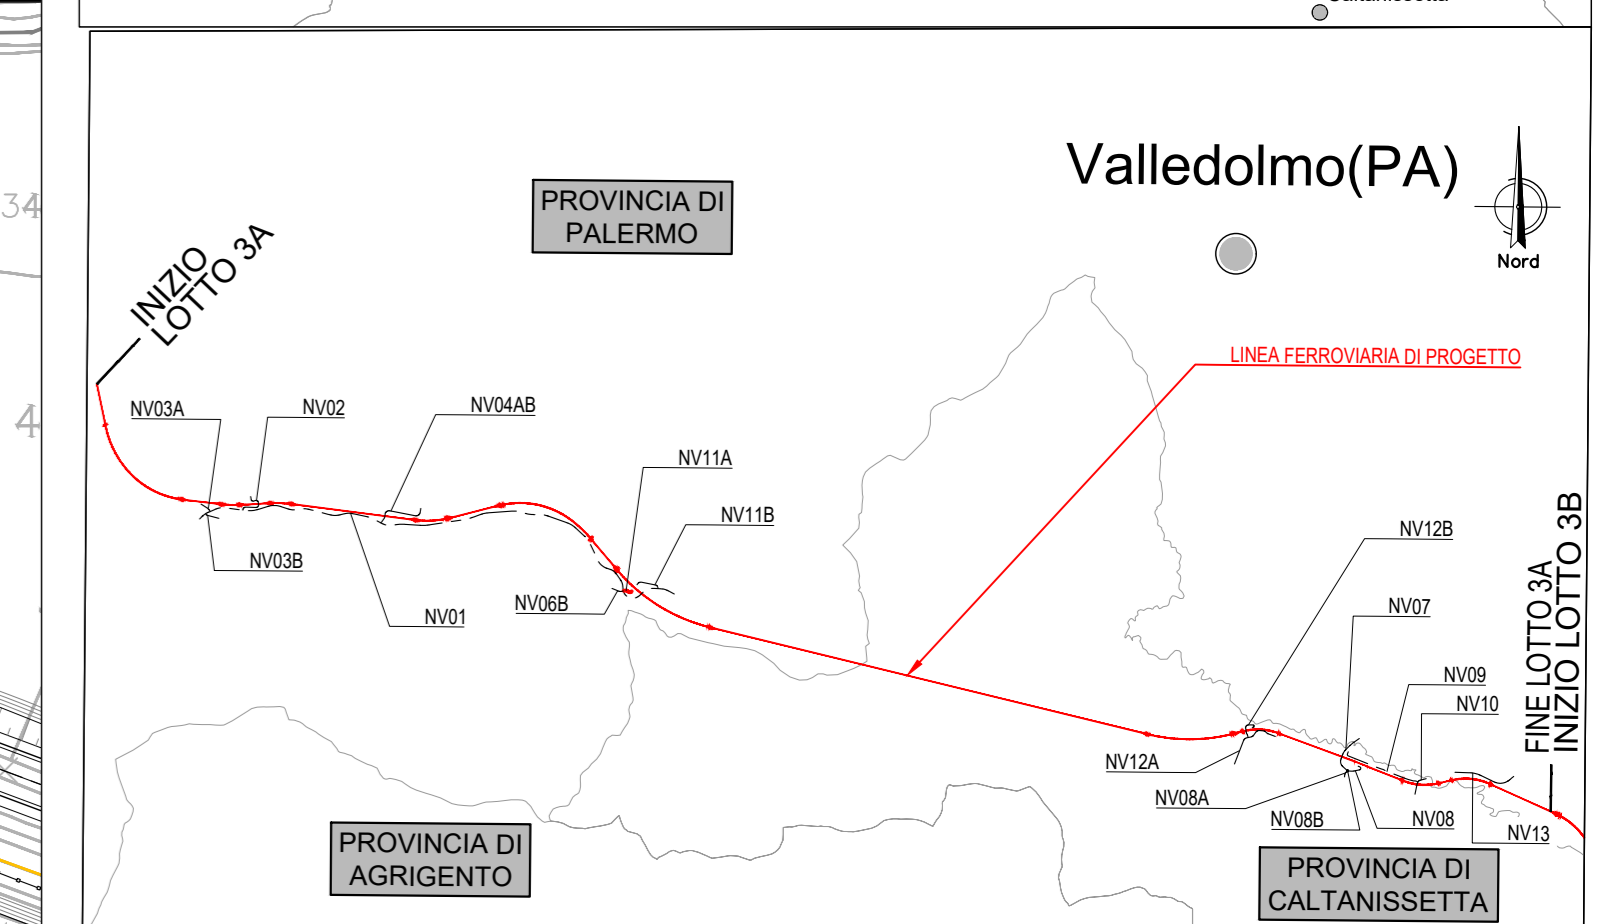
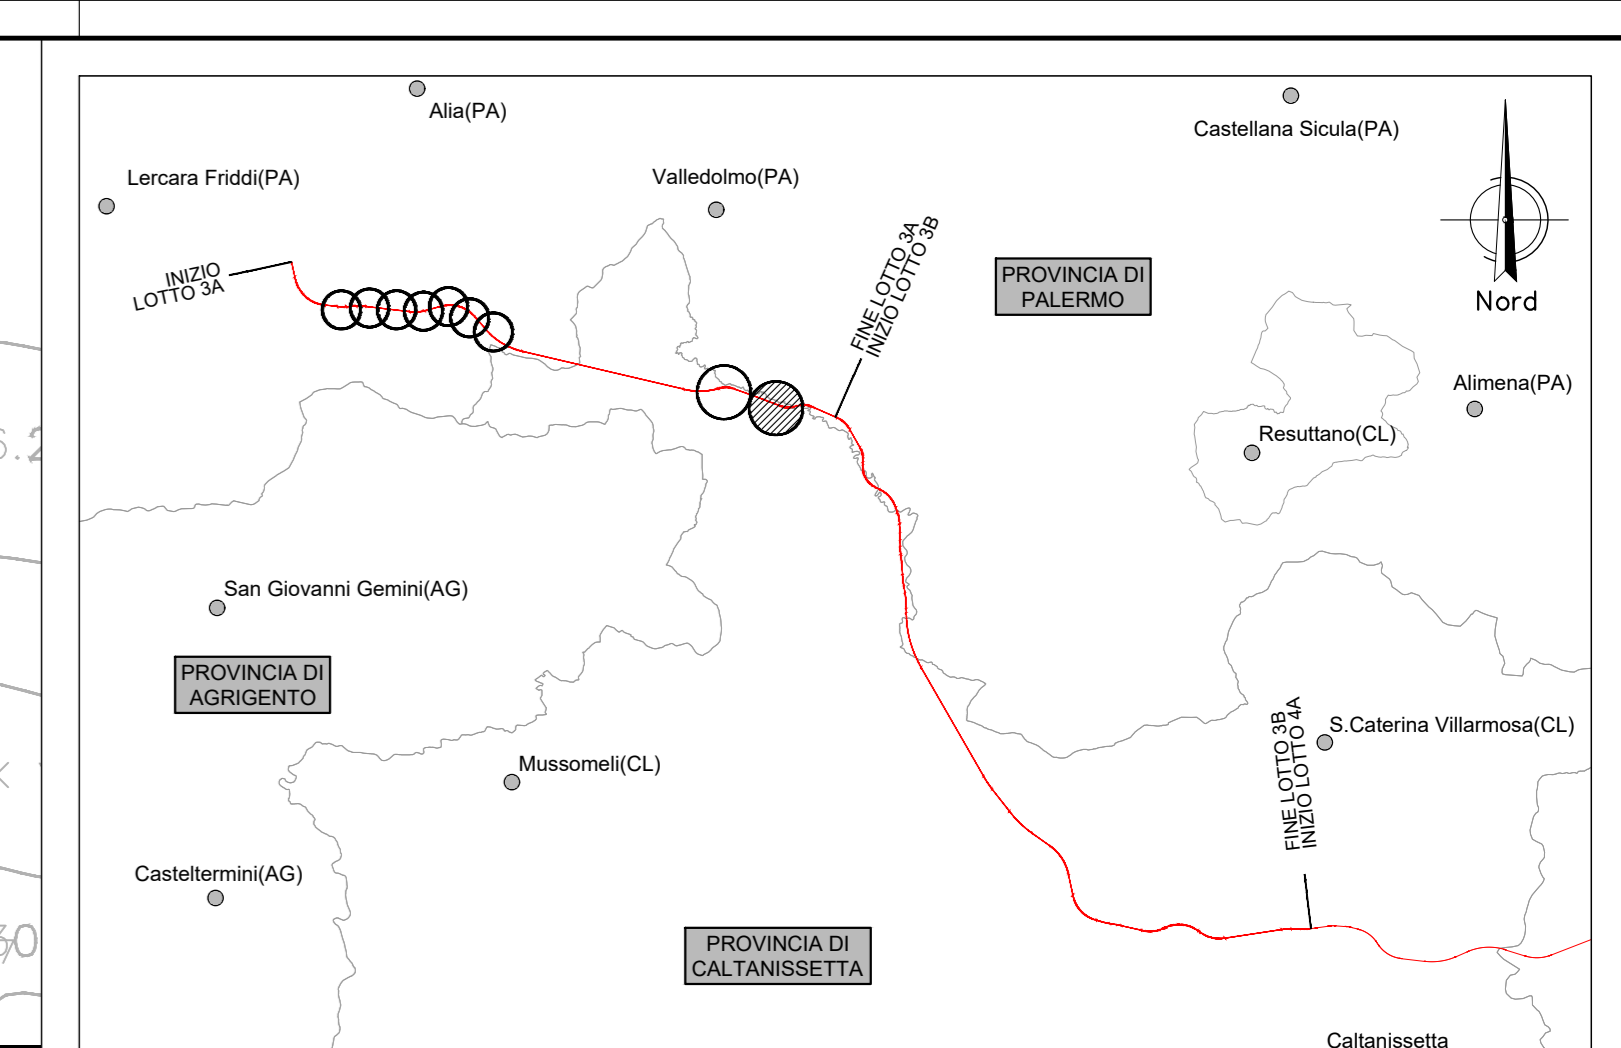



NV08B - NUOVA ROTATORIA INTERSEZIONE SP64 / VIABILITA' DI ACCESSO STAZIONE VALLELUNGA
 COMUNE DI VALLELUNGA PRATAMENO (CL)

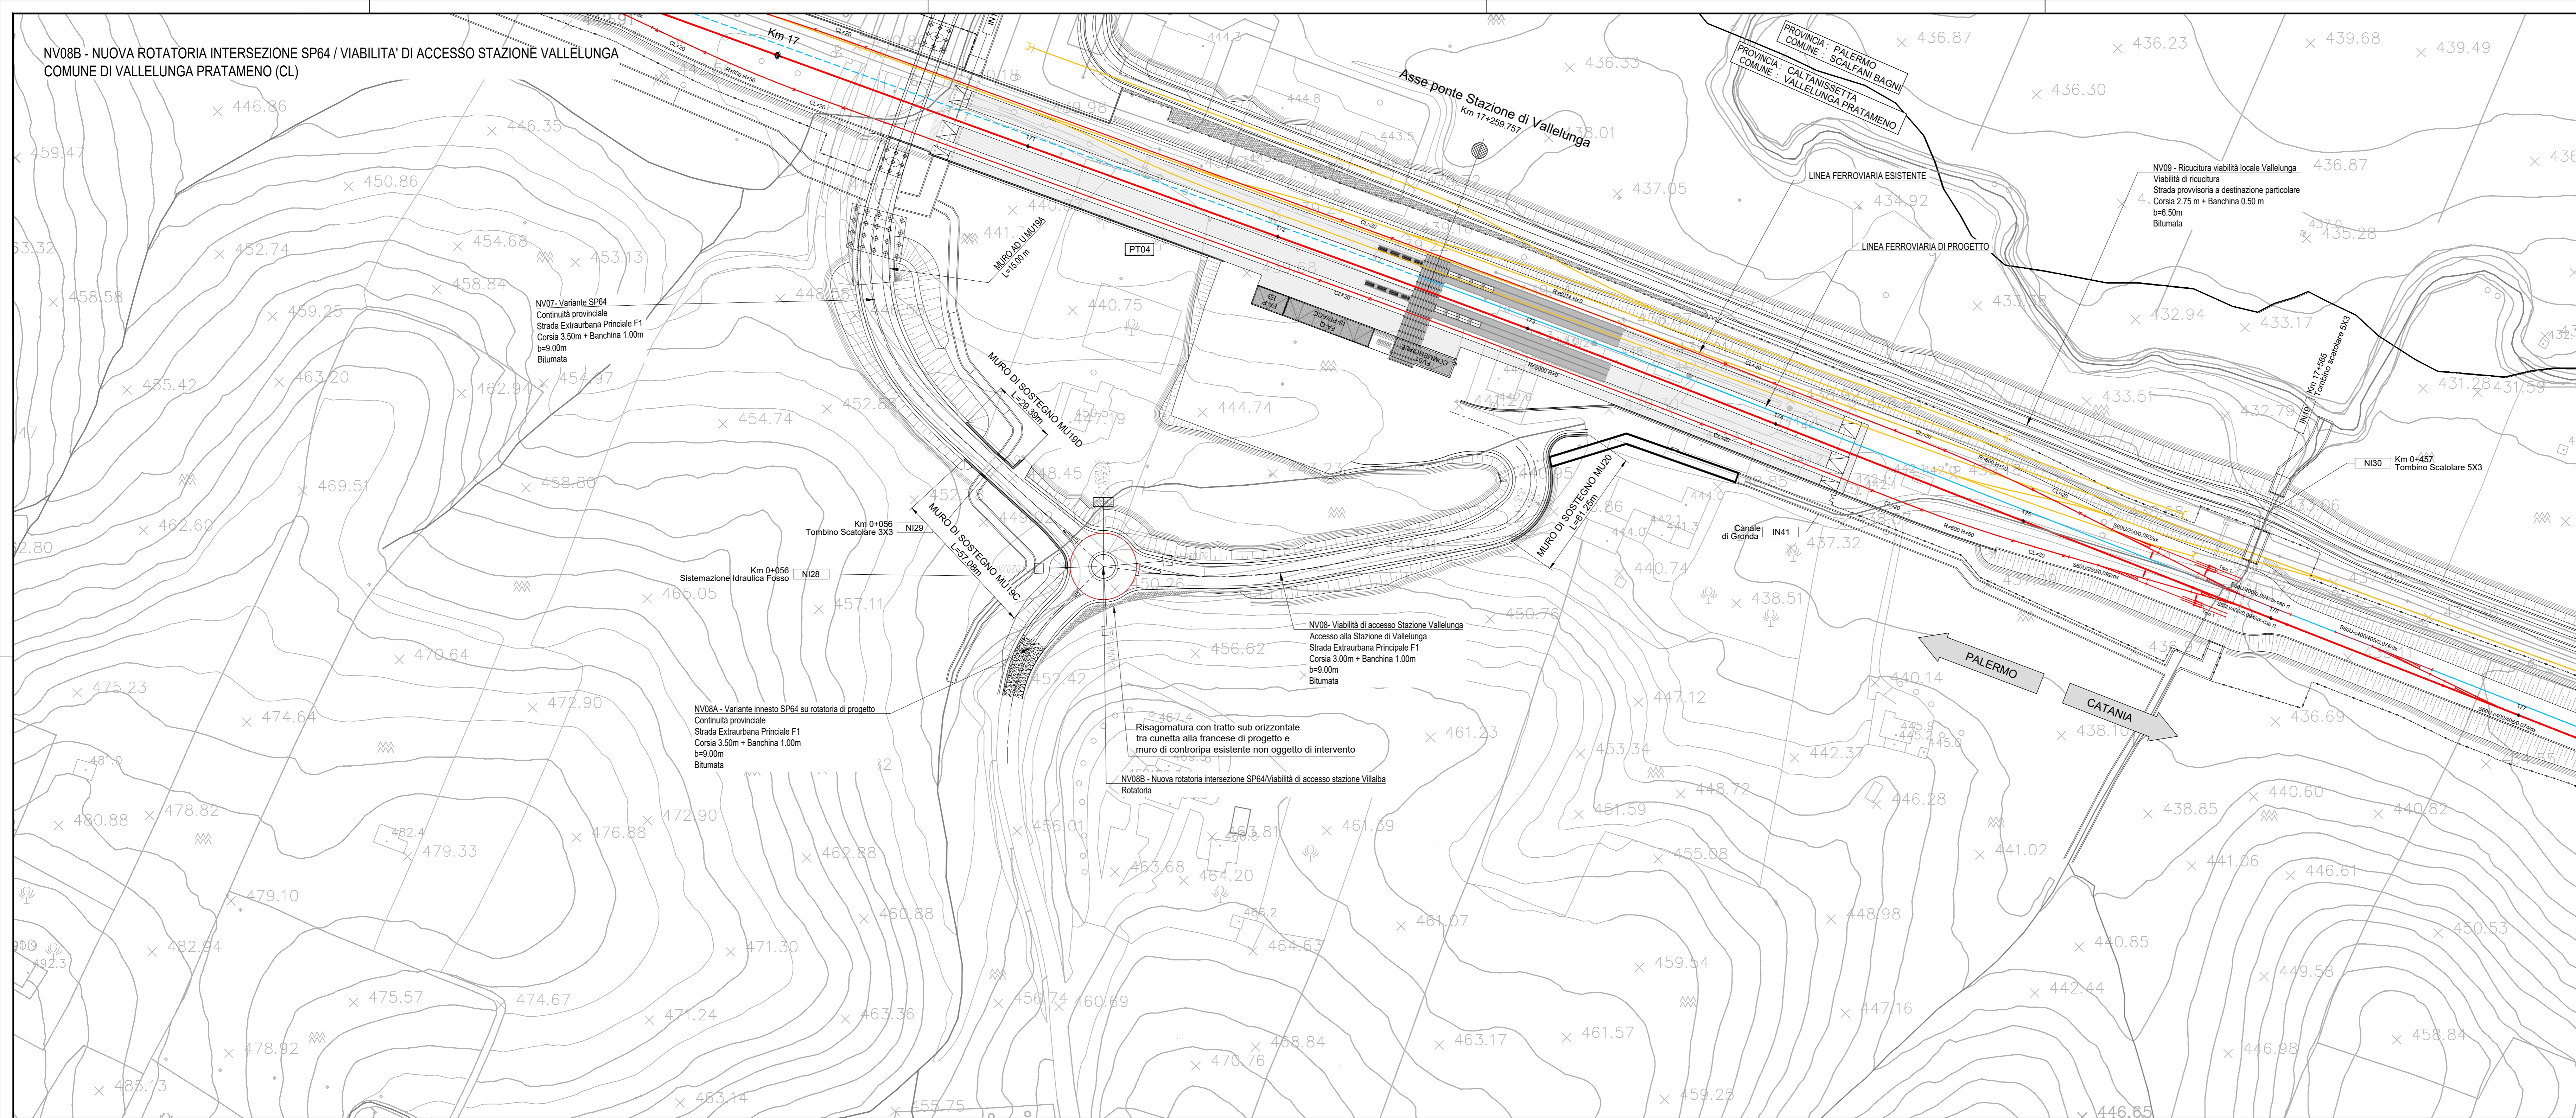

SIMBOLO	NOME	SIMBOLO	NOME
[Red line]	BINARIO DI PROGETTO LV (MACROFASE 1)	[Red line with cross-ticks]	CANCELLATO
[Blue line]	BINARIO DI PROGETTO SECONDOARIO (MACROFASE 1)	[Black line with cross-ticks]	PASSAGGIO A LIVELLO PER MANUTENZIONE
[Green line]	BINARIO DI PROGETTO VAR. LS (MACROFASE 1)	[Black line with cross-ticks]	TORNIO IDEALICO MINORE DI PERMEABILITA'
[Yellow line]	BINARIO PROVVISORIO	[Red hatched area]	DEMOLIZIONE FABBRICATO
[Blue dashed line]	BINARIO DISPARI DI PROGETTO (MACROFASE 2)	[Grey hatched area]	PASSAGGIO A RASO
[Blue dashed line]	BINARIO PARI DI PROGETTO (MACROFASE 2)	[Blue hatched area]	MARCAPIEDE PFP CON RAMPA
[Red line]	LINEA STORICA IN ESERCIZIO	[Blue hatched area]	DEVIAZIONE FOSSE TRAPEZOIDALE
[Yellow line]	LINEA STORICA IN DEMOLIZIONE	[Blue hatched area]	DEVIAZIONE FOSSE RETTANGOLARE
[Orange hatched area]	DEMOLIZIONE CORPO STRADALE	[Blue hatched area]	RECINZIONE
[Grey hatched area]	PIAZZALE DI EMERGENZA	[Blue hatched area]	VIABILITA' DI MANUTENZIONE E/O RIDUZIONE
[Black hatched area]	BANCHINA DI STAZIONE	[Blue hatched area]	OPERE DI PROTEZIONE PER SOLLUSSO
[Black hatched area]	AREA BTS	[Blue hatched area]	PROTEZIONE SCARICATE CON MATERASSI REMO
[Black hatched area]	TORNIO IDEALICO E RELATIVA NAVIGAZIONE	[Blue hatched area]	PROTEZIONE SCARICATE CON MASSI CEMENTATI
		[Blue hatched area]	OPERE PROVVISORIE

SCHEMATICO	TIPOLOGIA	SCHEMATICO	TIPOLOGIA
[Symbol]	Fabbricato Posto Gestione Emergenza Particolare	[Symbol]	Fabbricato PMZ - Magazzino
[Symbol]	Vasca Atracendo 100 mc	[Symbol]	Fabbricato PMZ - Magazzino
[Symbol]	Fabbricato Energia Tipo 1	[Symbol]	Fabbricato FAPOM-SS
[Symbol]	Fabbricato Energia Tipo 5	[Symbol]	Fabbricato PMZ - Uffici
[Symbol]	Fabbricato Energia Tipo 3	[Symbol]	Fabbricato PMZ - Magazzino
[Symbol]	Fabbricato ES	[Symbol]	Fabbricato PMZ - Magazzino
[Symbol]	Fabbricato ES	[Symbol]	Fabbricato Energia Tipo 4
[Symbol]	Fabbricato ES PPM PP ACC	[Symbol]	Fabbricato viaggiatori
[Symbol]	Fabbricato PMZ - Uffici	[Symbol]	

SIMBOLO	NOME	SIMBOLO	NOME
[Red dashed line]	ASSE NUOVA VIABILITA' NV IN PROGETTO	[Black hatched area]	TRATTO DI RACCORDO ALLA VIABILITA' ESISTENTE
[Blue hatched area]	RACCORDO TRA VIABILITA' ESISTENTE E NUOVA VIABILITA' CON PAVIMENTAZIONE DA RIPRESTINARE	[Black hatched area]	TRATTO DI VIABILITA' ESISTENTE DA RIPRESTINARE

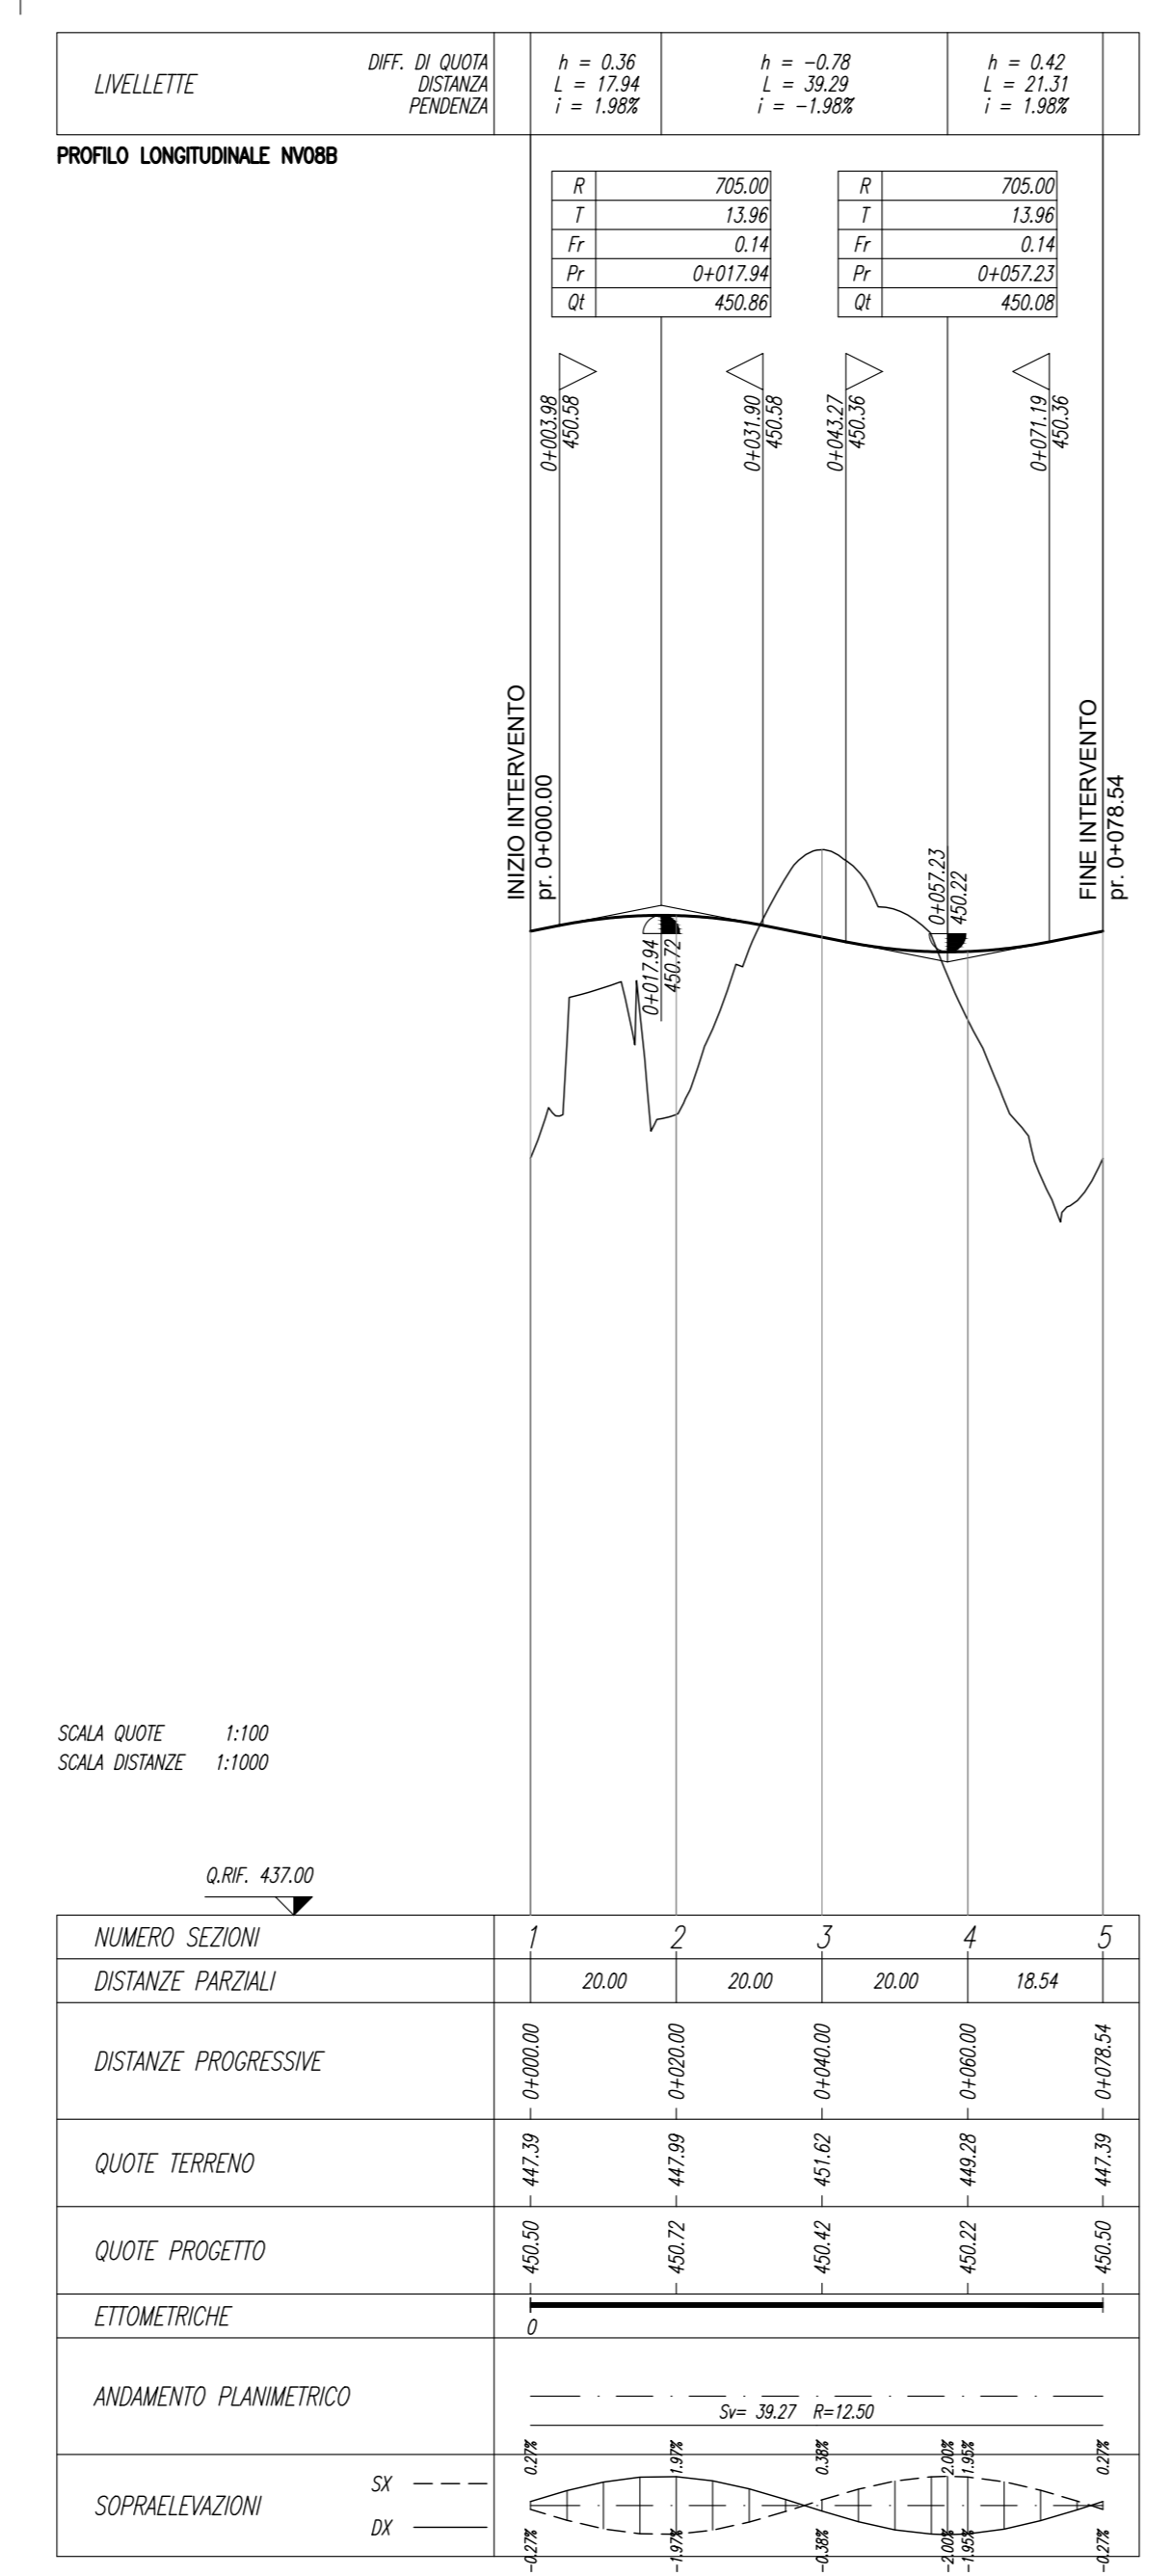

COMMITTENTE: **RFI** RETE FERROVIARIA ITALIANA GRUPPO FERROVIE DELLO STATO ITALIANE

PROGETTAZIONE: **ITALFERR** GRUPPO FERROVIE DELLO STATO ITALIANE

DIRETTRICE FERROVIARIA MESSINA - CATANIA - PALERMO
NUOVO COLLEGAMENTO PALERMO - CATANIA

U.O. INFRASTRUTTURE NORD
PROGETTO DEFINITIVO
TRATTA LERCARA DIR. - CALTANISSETTA XIRBI (LOTTO 3)

VIABILITA'
 NV08B - Nuova rotatoria intersezione SP64/viabilità di accesso Stazione Vallelunga
 Piano-profilo di progetto

SCALA: 1:1000/100

COMMESSA	LOTTO	FASE	ENTE	TIPO DOC.	OPERA/DISCIPLINA	PROGR.	REV.
RS3T	30	D	26	L7	NV08B0	001	C

Rev.	Descrizione	Redatto	Data	Verificato	Data	Approvato	Data	Autorizzato Data
A	Emissione Esecutiva	[Signature]	Gen-2020	[Signature]	Gen-2020	[Signature]	Gen-2020	Apr-2020
B	Emissione Esecutiva	[Signature]	Feb-2020	[Signature]	Feb-2020	[Signature]	Feb-2020	Apr-2020
C	Emissione Esecutiva	[Signature]	Apr-2020	[Signature]	Apr-2020	[Signature]	Apr-2020	Apr-2020

File: RS3T.3.0.D.26.L7.NV.08.B.0.001.C n. Elab.: 26_234