SCAVI E BONIFICHE	
SCOTICO sp. 50 cm	22.763 mc
BONIFICA sp. 30 cm	22.791 m
RILEVATI	
RILEVATO	40.841 mq
TERRENO VEGETALE sp. 30 cm	13.092 m
SOVRASTRUTTURA STRADALE	
STRATO DI USURA IN CONGL. BIT. sp. 4 cm	9.000 m
STRATO DI BINDER IN CONGL. BIT. sp. 6 cm	9.000 m
STRATO DI BASE IN CONGL. BIT. sp. 10 cm	9.000 m
FONDAZIONI IN MISTO STAB. sp. 35 cm	10.600 m
SUPER COMPATTATO O STABILIZZATO sp. 30 cm	12.172 m

LEGENDA CAMPITURE

RILEVATO

SEZIONE N. : 1
Q. PROGETTO : 450.50
DIST.PROG. : 0+000.00

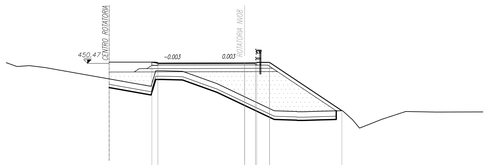

SCALA 1:200

Q.RIF. 435.00

| | | |