


LEGENDA LINEA			
SIMBOLO	NOME	NOME	
[Red line]	BINARIO DI PROGETTO LV (MACROFASE 1)	1	CANCELLATO
[Red line]	BINARIO DI PROGETTO SECONDARIO (MACROFASE 1)	---	PASSAGGIO LIVELLO PER MANUTENZIONE
[Blue line]	BINARIO DI PROGETTO VAR. L3 (MACROFASE 1)	---	TORNINO IDRAULICO MINORE DI PERMEABILITÀ
[Green line]	BINARIO PROVVISORIO	[Orange hatched]	DEMOLIZIONE FABBRICATO
[Blue dashed line]	BINARIO DISPARI DI PROGETTO (MACROFASE 2)	[Grey hatched]	PASSAGGIO A RASO
[Blue dashed line]	BINARIO PARI DI PROGETTO (MACROFASE 2)	[Blue hatched]	MARCAPIEDE FFF CON RAMPA
[Blue line]	LINEA STORICA IN ESERCIZIO	[Blue hatched]	DEVIAZIONE FOSSO TRAPEZOIDALE
[Blue line]	LINEA STORICA IN DEMOLIZIONE	[Blue hatched]	DEVIAZIONE FOSSO RETTANGOLARE
[Orange hatched]	DEMOLIZIONE CORPO STRADALE	[Blue hatched]	RECINZIONE
[Grey hatched]	PIAZZALE DI EMERGENZA	[Blue hatched]	VIABILITÀ DI MANUTENZIONE E/O RICUCITURA
[Grey hatched]	BANCHINA DI STAZIONE	[Blue hatched]	OPERE DI PROTEZIONE PER SOLLUSSO
[Grey hatched]	AREA BTS	[Blue hatched]	PROTEZIONE SCARICATE CON MATERIALI RENO
[Grey hatched]	TORNINO IDRAULICO E RELATIVA INALVEAZIONE	[Blue hatched]	PROTEZIONE SCARICATE CON MASSI CEMENTATI
[Grey hatched]		[Blue hatched]	OPERE PROVVISORIE

LEGENDA FABBRICATI TECNOLOGICI			
SCHEMATICO	TIPOLOGIA	SCHEMATICO	TIPOLOGIA
[Symbol]	FABBRICATO Ponte Gestione Emergenza Pedonale	[Symbol]	FABBRICATO PMZ - Magazzino
[Symbol]	Vasca Antivegeto 100 mc	[Symbol]	FABBRICATO FAPOM-DS
[Symbol]	FABBRICATO Energia Tipo 1	[Symbol]	FABBRICATO PMZ - Uffici
[Symbol]	FABBRICATO Energia Tipo 5	[Symbol]	FABBRICATO PMZ - Magazzino
[Symbol]	FABBRICATO Energia Tipo 3	[Symbol]	FABBRICATO PMZ - Magazzino
[Symbol]	FABBRICATO ES	[Symbol]	FABBRICATO PMZ - Magazzino
[Symbol]	FABBRICATO ES	[Symbol]	FABBRICATO PMZ - Magazzino
[Symbol]	FABBRICATO ES PPM PP ACC	[Symbol]	FABBRICATO Commerciale
[Symbol]	FABBRICATO PMZ - Uffici	[Symbol]	FABBRICATO Energia Tipo 4
[Symbol]	FABBRICATO PMZ - Uffici	[Symbol]	FABBRICATO viaggiatori

LEGENDA VIABILITÀ			
SIMBOLO	NOME	SIMBOLO	NOME
[Red dashed line]	ASSE NUOVA VIABILITÀ IN PROGETTO	[Blue hatched]	TRATTO DI RACCORDO ALLA VIABILITÀ ESISTENTE
[Blue hatched]	RACCORDO TRA VIABILITÀ ESISTENTE E NUOVA VIABILITÀ CON PAVIMENTAZIONE DA RIPRISTINARE	[Blue hatched]	TRATTO DI VIABILITÀ ESISTENTE DA RIPRISTINARE

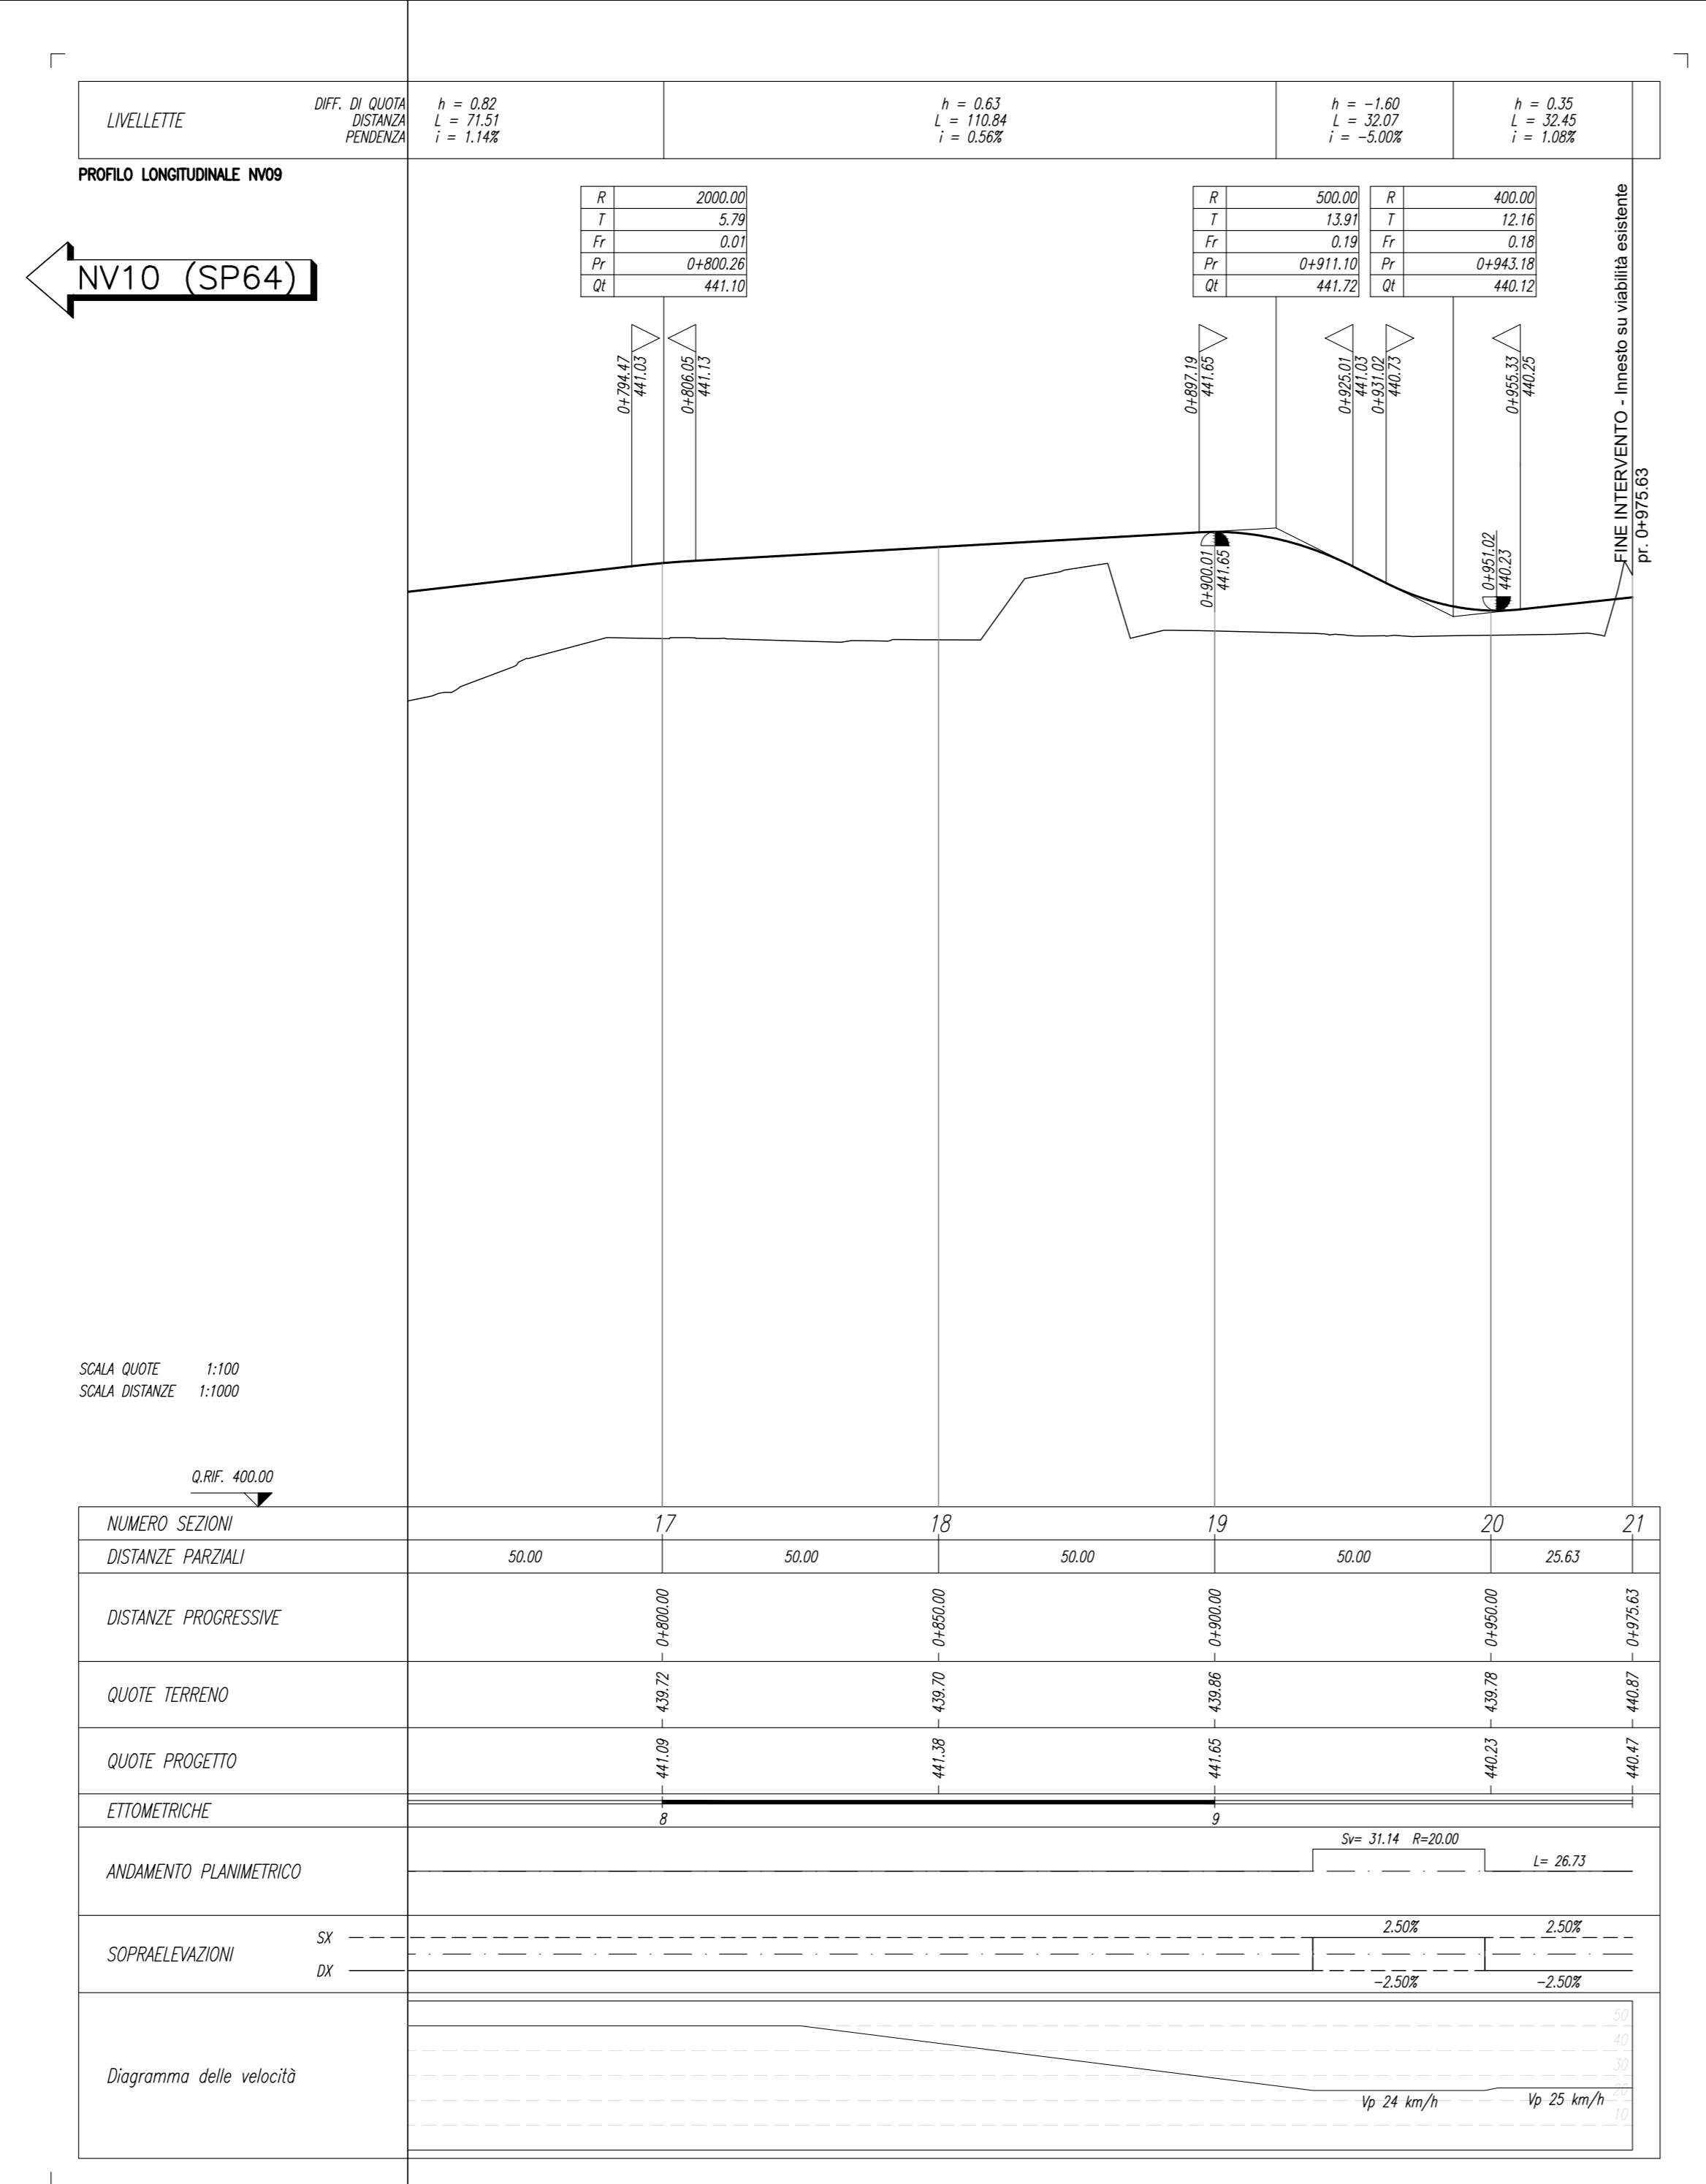

COMMITTENTE: **RFI** RETE FERROVIARIA ITALIANA GRUPPO FERROVIE DELLO STATO ITALIANE

PROGETTAZIONE: **ITALFER** SUPER INGENIERI DELLO STATO ITALIANE

DIRETTRICE FERROVIARIA MESSINA - CATANIA - PALERMO
NUOVO COLLEGAMENTO PALERMO - CATANIA

U.O. INFRASTRUTTURE NORD
PROGETTO DEFINITIVO
TRATTA LERCARA DIR. - CALTANISSETTA XIRBI (LOTTO 3)

VIABILITÀ
 NV09 - Ricucitura viabilità locale Vallelunga (pk 18+400)
 Piano-profilo di progetto - Tav. 2 di 2

SCALA: 1:1000/100

COMMESSA	LOTTO	FASE	ENTE	TIPO DOC.	OPERA/DISCIPLINA	PROGR.	REV.
RS3T	30	D	26	L7	NV09/00	002	D

Rev.	Descrizione	Redatto	Data	Verificato	Data	Approvato	Data	Autorizzato Data
A	Emissione Esecutiva	[Signature]	06-2019	[Signature]	06-2019	[Signature]	06-2019	06-2019
B	Emissione Esecutiva	[Signature]	01-2020	[Signature]	01-2020	[Signature]	01-2020	01-2020
C	Emissione Esecutiva	[Signature]	02-2020	[Signature]	02-2020	[Signature]	02-2020	02-2020
D	Emissione Esecutiva	[Signature]	04-2020	[Signature]	04-2020	[Signature]	04-2020	04-2020

File: RS3T.3.0.D.26.L7.NV.09.0.0.002.D n. Elab.: 26_240