
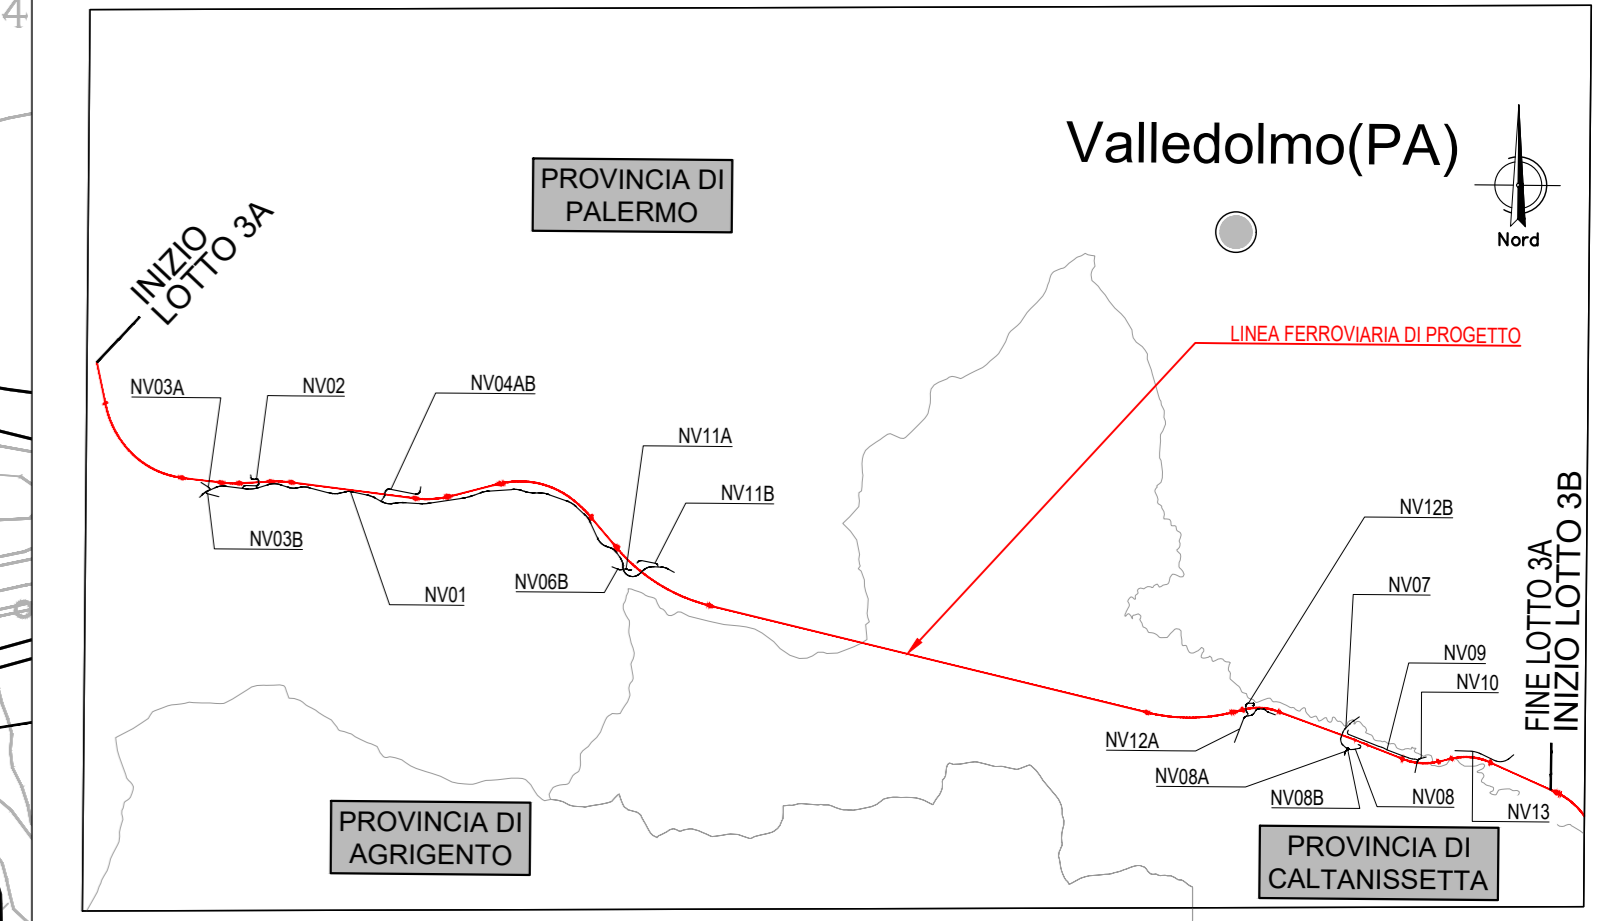
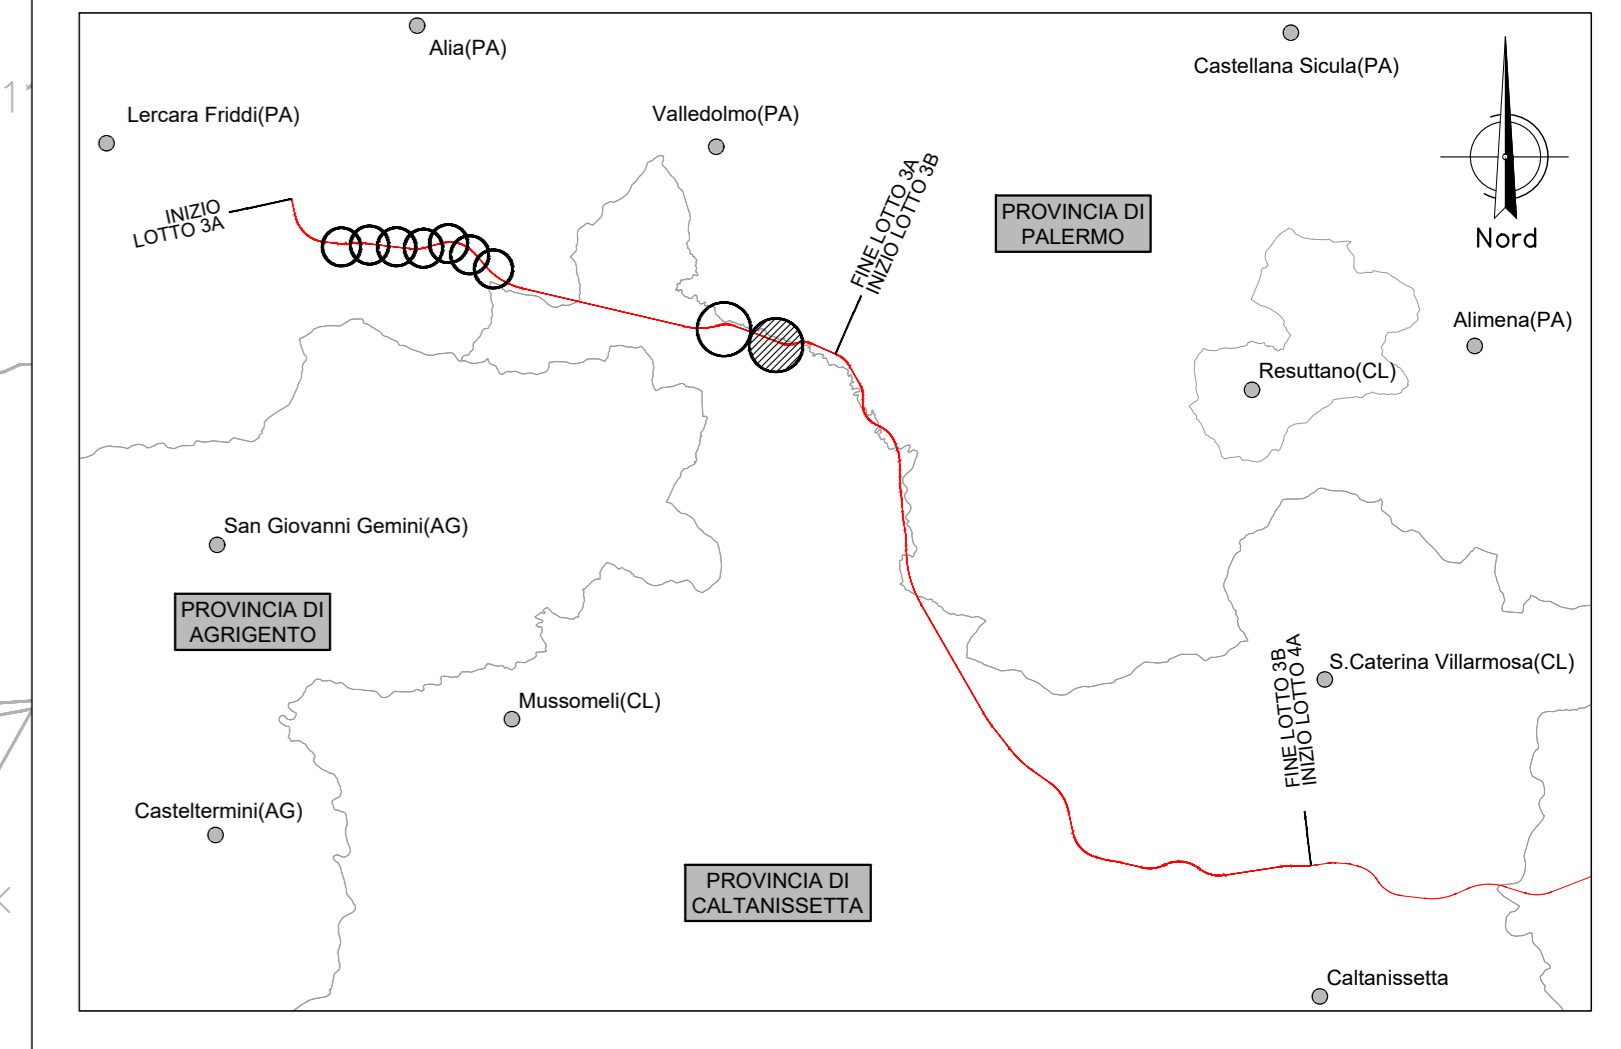


NV10- Variante SP228  
 COMUNE DI VALLELUNGA PRATAMENO (CL)

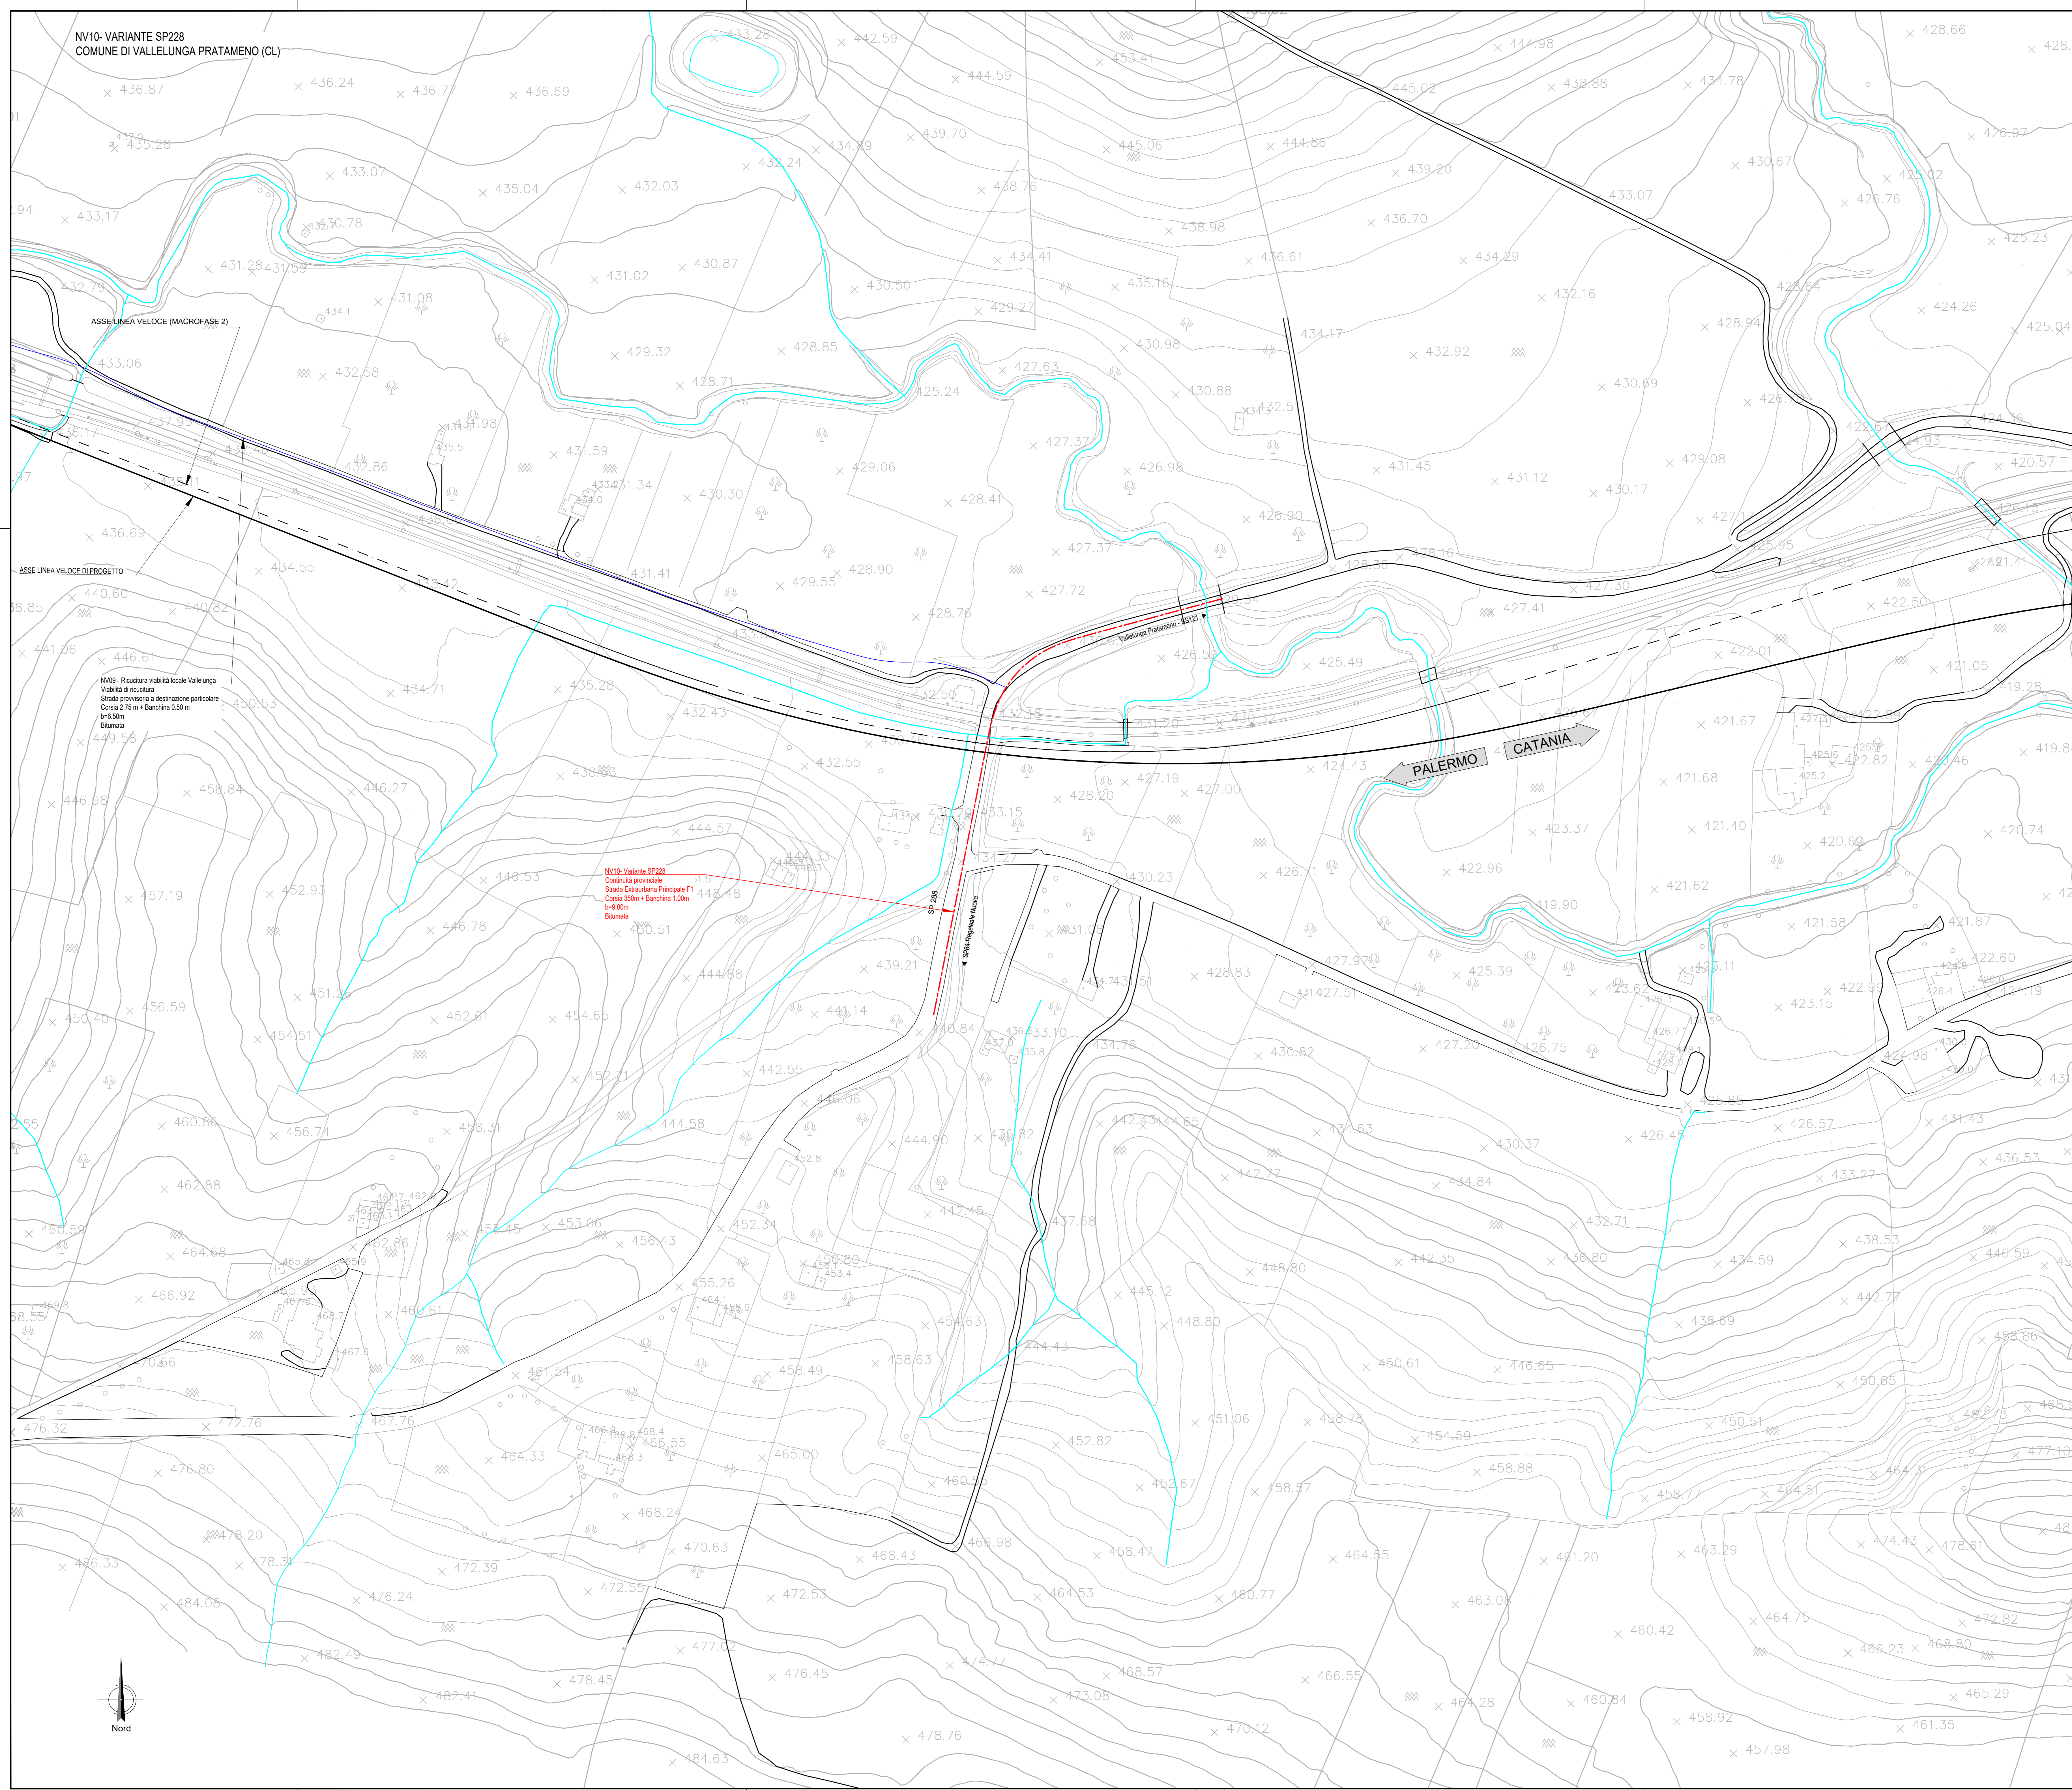

**LEGENDA**

- LINEA FERROVIARIA ESISTENTE
- ASSE LINEA VELOCE (MACROFASE 2)
- ASSE LINEA VELOCE DI PROGETTO
- ASSE NUOVA VIABILITA', NV, IN PROGETTO
- ASSE ALTRE VIABILITA' DI PROGETTO
- CIGLI VIABILITA' ESISTENTE
- RETICOLO IDROGRAFICO ESISTENTE

COMMITTENTE: **RFI**  
 RETE FERROVIARIA ITALIANA  
 GRUPPO FERROVIE DELLO STATO ITALIANE

PROGETTAZIONE: **ITALFER**  
 SUPERINTENDENZA REGIONALE SICILIANA

**DIRETTRICE FERROVIARIA MESSINA - CATANIA - PALERMO**  
**NUOVO COLLEGAMENTO PALERMO - CATANIA**

**U.O. INFRASTRUTTURE NORD**  
**PROGETTO DEFINITIVO**  
**TRATTA LERCARA DIR. - CALTANISSETTA XIRBI (LOTTO 3)**

VIABILITA'  
 NV10 - Variante SP228 (pk 19+040)  
 Planimetria stato di fatto

SCALA: **1:1000**

COMMESSA LOTTO FASE ENTE TIPO DOC. OPERA/DISCIPLINA PROGR. REV.

**RS3T 30 D 26 P7 NV1000 001 D**

Rev.	Descrizione	Redatto	Data	Verificato	Data	Approvato	Data	Autorizzato Data
A	Emissione Esecutiva	21/01/2020	01/01/2020	F. Cognigni	01/01/2020	F. Cognigni	01/01/2020	01/01/2020
B	Emissione Esecutiva	21/01/2020	01/01/2020	F. Cognigni	01/01/2020	F. Cognigni	01/01/2020	01/01/2020
C	Emissione Esecutiva	21/01/2020	01/01/2020	F. Cognigni	01/01/2020	F. Cognigni	01/01/2020	01/01/2020
D	Emissione Esecutiva	21/01/2020	01/01/2020	F. Cognigni	01/01/2020	F. Cognigni	01/01/2020	01/01/2020

File: RS3T.3.0.D.26.P7.NV.10.0.0.01.D n. Elab.: 26\_247