


LEGENDA LINEA			
SIMBOLO	NOME	SIMBOLO	NOME
[Linea rossa]	BINARIO DI PROGETTO LV (MACROFASE 1)	[Linea nera]	CANCELLATO
[Linea arancione]	BINARIO DI PROGETTO SECONDARIO (MACROFASE 1)	[Linea grigia]	PASSAGGIO A LIVELLO PER MANUTENZIONE
[Linea verde]	BINARIO DI PROGETTO VAR. LS (MACROFASE 1)	[Linea a zigzag]	TOMBINO IDRAULICO MINORE DI PERMEABILITA'
[Linea blu]	BINARIO PROVVISORIO	[Linea a zigzag con barre]	DEMOLIZIONE FABBRICATO
[Linea gialla]	BINARIO DISPARI DI PROGETTO (MACROFASE 2)	[Linea a zigzag con barre]	PASSAGGIO A RASO
[Linea viola]	BINARIO PARI DI PROGETTO (MACROFASE 2)	[Linea a zigzag con barre]	MANICAPIEDE PFF CON RAMPA
[Linea magenta]	LINEA STORICA IN ESERCIZIO	[Linea a zigzag con barre]	DEVIAZIONE FOSSO TRAPEZOIDALE
[Linea ciano]	LINEA STORICA IN DEMOLIZIONE	[Linea a zigzag con barre]	DEVIAZIONE FOSSO RETTANGOLARE
[Linea verde scuro]	DEMOLIZIONE CORPO STRADALE	[Linea a zigzag con barre]	RECINZIONE
[Linea blu scuro]	PAZZALE DI EMERGENZA	[Linea a zigzag con barre]	VIABILITA' DI MANUTENZIONE E/O RICOSTRUZIONE
[Linea magenta scuro]	BANCHINA DI STAZIONE	[Linea a zigzag con barre]	OPERE DI PROTEZIONE PER SOLFUSO
[Linea ciano scuro]	AREA BTS	[Linea a zigzag con barre]	PROTEZIONE SCARICATE CON MATERASSI E/OPERE DI PROTEZIONE SCARICATE CON MASSI CEMENTATI
[Linea verde scuro scuro]	TOMBINO IDRAULICO E RELATIVA INALVEAZIONE	[Linea a zigzag con barre]	OPERE PROVVISORIE

LEGENDA FABBRICATI TECNOLOGICI			
SCHEMATICO	TIPOLOGIA	SCHEMATICO	TIPOLOGIA
[Simbolo]	FABRIFICATO Posto Gestione Emergenza Particolare	[Simbolo]	FABRIFICATO P.M.Z. - Magazzino
[Simbolo]	Vasca Atracordo 100 mc	[Simbolo]	FABRIFICATO P.M.Z. - Lotti
[Simbolo]	Fabbricato Energia Tipo 1	[Simbolo]	FABRIFICATO P.M.Z. - Magazzino
[Simbolo]	Fabbricato Energia Tipo 5	[Simbolo]	FABRIFICATO P.M.Z. - Lotti
[Simbolo]	Fabbricato Energia Tipo 3	[Simbolo]	FABRIFICATO P.M.Z. - Magazzino
[Simbolo]	Fabbricato ES	[Simbolo]	FABRIFICATO P.M.Z. - Lotti
[Simbolo]	Fabbricato ES	[Simbolo]	FABRIFICATO P.M.Z. - Magazzino
[Simbolo]	Fabbricato S PPM PFF ACC	[Simbolo]	FABRIFICATO P.M.Z. - Lotti
[Simbolo]	Fabbricato P.M.Z. - Lotti	[Simbolo]	FABRIFICATO P.M.Z. - Lotti

LEGENDA VIABILITA'			
SIMBOLO	NOME	SIMBOLO	NOME
[Linea tratteggiata]	ASSE NUOVA VIABILITA' NV IN PROGETTO	[Linea tratteggiata]	TRATTO DI RACCORDO ALLA VIABILITA' ESISTENTE
[Linea tratteggiata]	RACCORDO TRA VIABILITA' ESISTENTE E NUOVA VIABILITA' CON PAVIMENTAZIONE DA RIPRESTINARE	[Linea tratteggiata]	TRATTO DI VIABILITA' ESISTENTE DA RIPRESTINARE

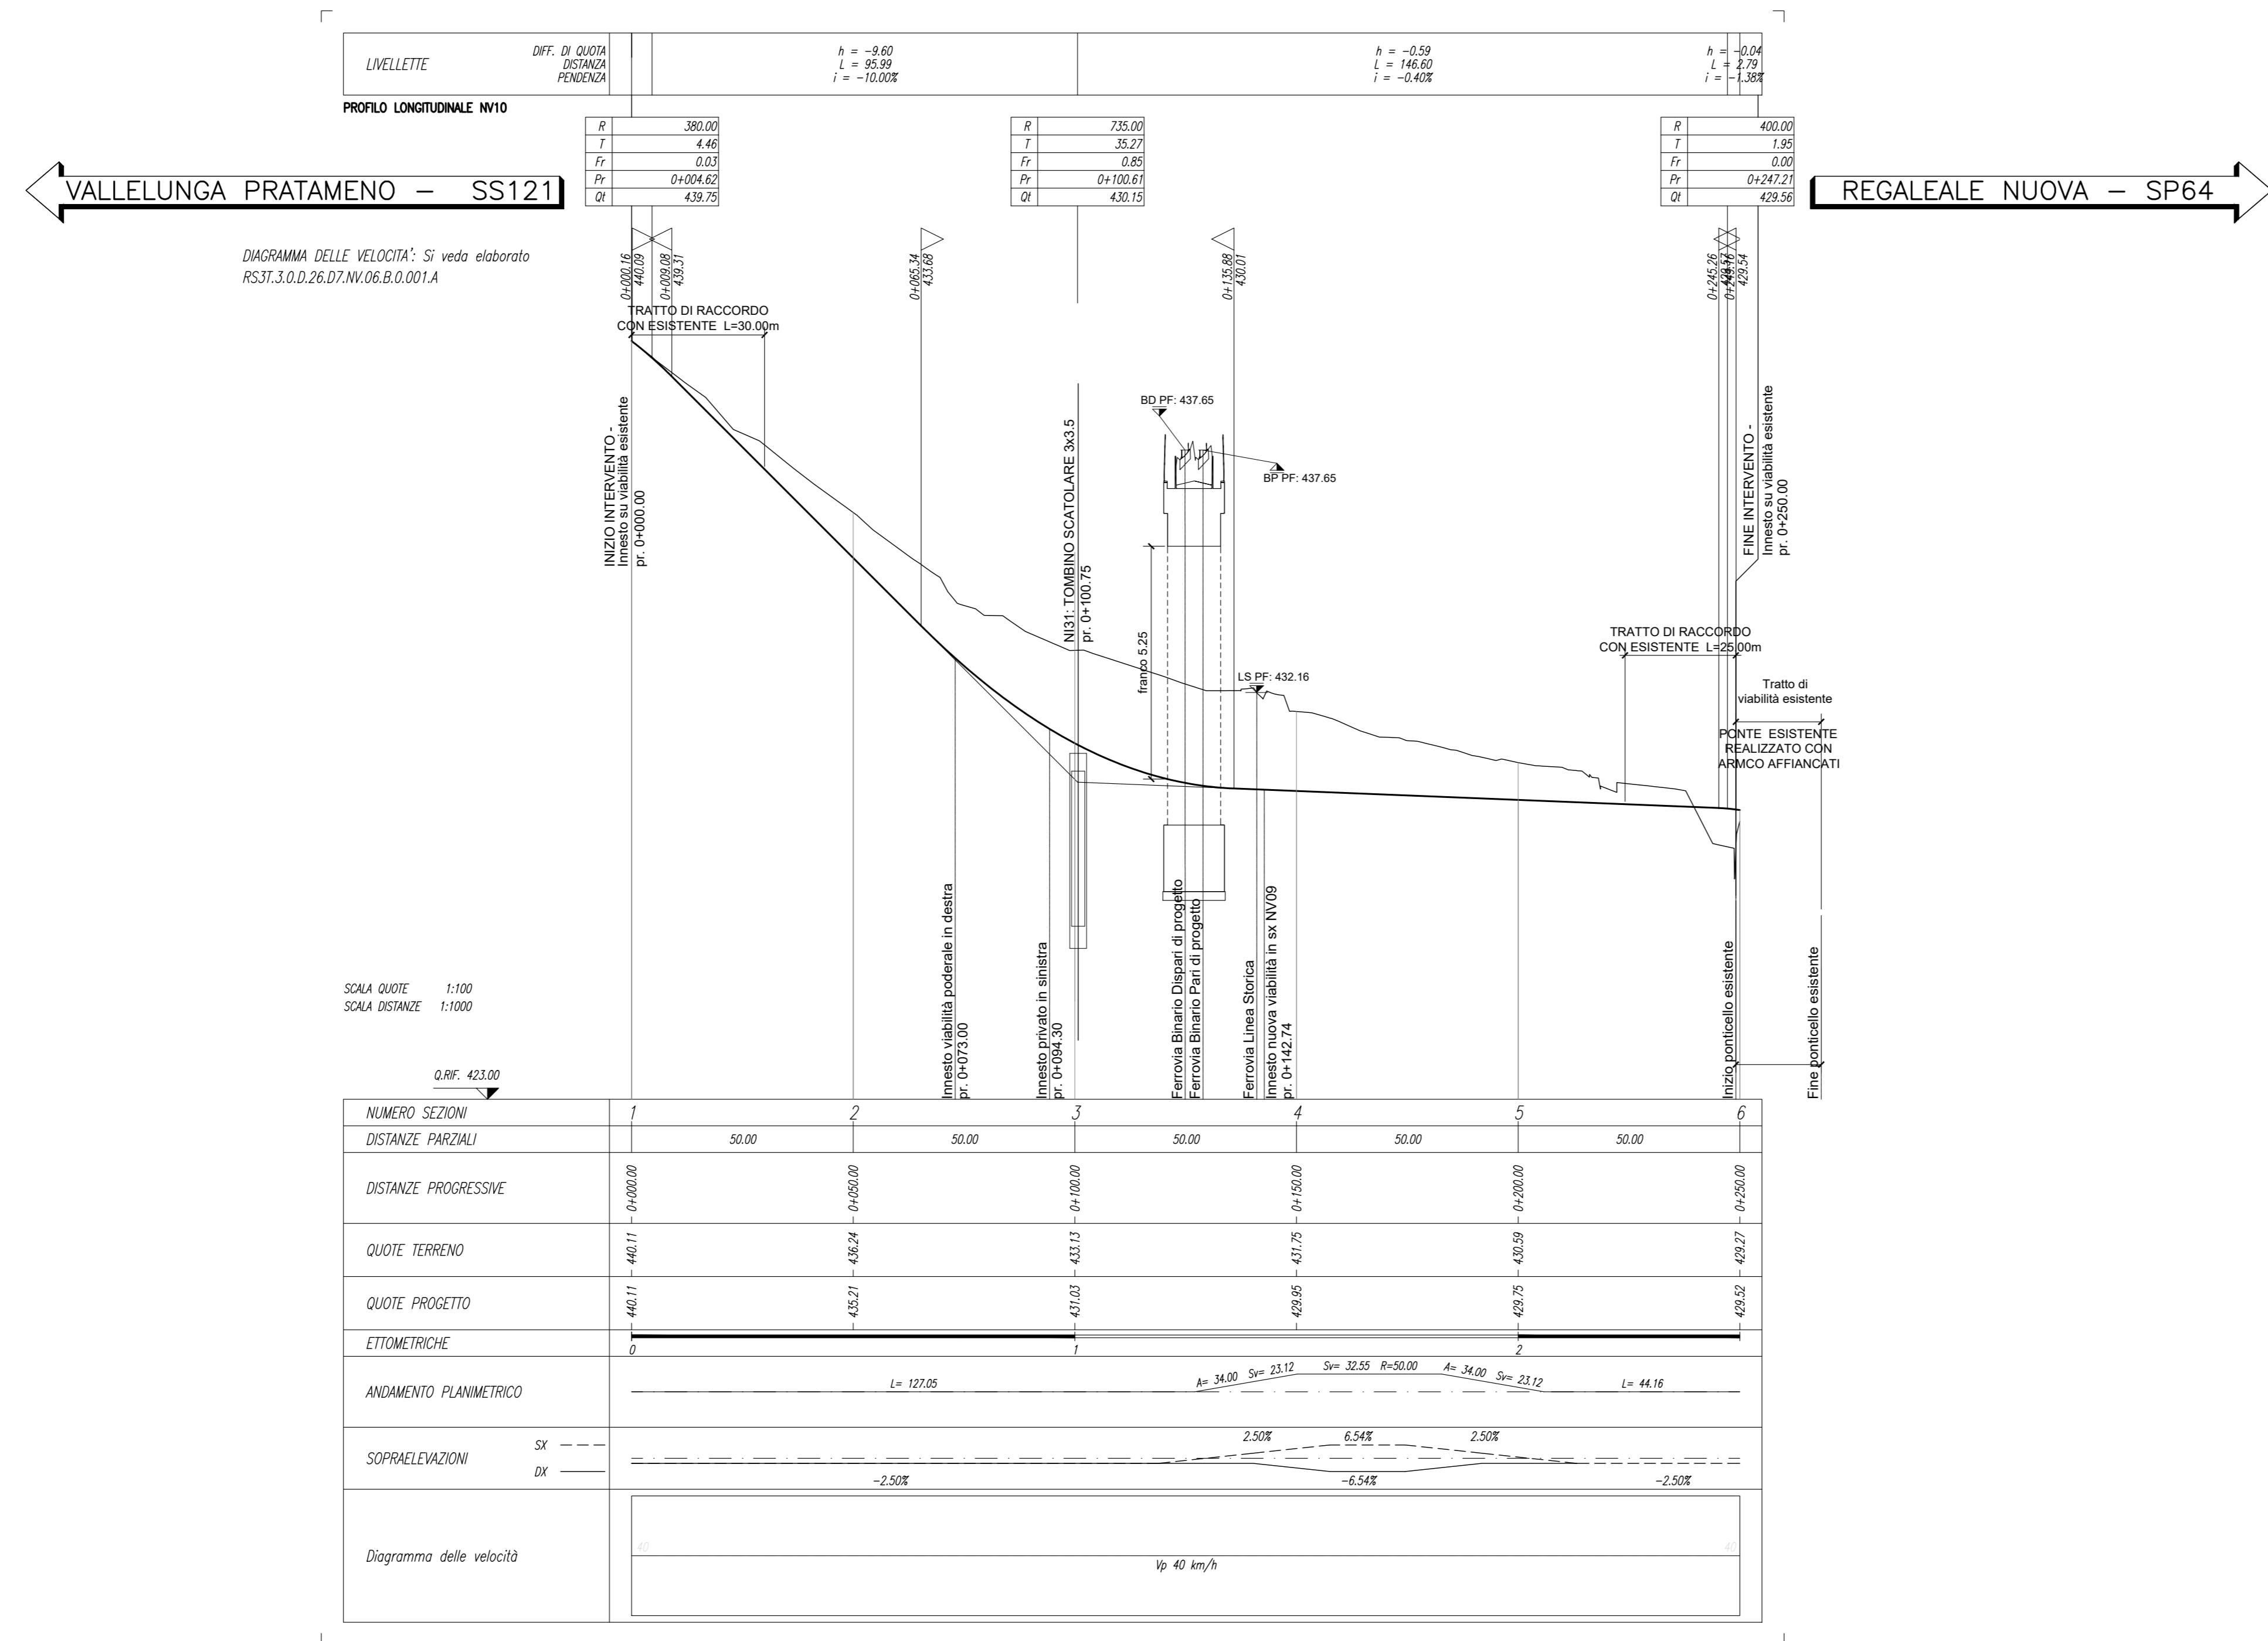

COMMITTENTE: **RFI** RETE FERROVIARIA ITALIANA GRUPPO FERROVIE DELLO STATO ITALIANE

PROGETTAZIONE: **ITALFER** SUPER INGENIERI DELLO STATO ITALIANE

DIRETTRICE FERROVIARIA MESSINA - CATANIA - PALERMO
NUOVO COLLEGAMENTO PALERMO - CATANIA

U.O. INFRASTRUTTURE NORD
PROGETTO DEFINITIVO
TRATTA LERCARA DIR. - CALTANISSETTA XIRBI (LOTTO 3)

VIABILITA' NV10 - Variante SP228 (pk 19+040)
 Piano-profilo di progetto

SCALA: 1:1000/100

COMMESSA	LOTTO	FASE	ENTE	TIPO DOC.	OPERA/DISCIPLINA	PROGR.	REV.
RS3T	30	D	26	L7	NV1000	001	D

Rev.	Descrizione	Redatto	Data	Verificato	Data	Approvato	Data	Autore	Data
A	Emissione Esecutiva	[Firma]	04-2019	[Firma]	04-2019	[Firma]	04-2019	[Firma]	04-2019
B	Emissione Esecutiva	[Firma]	01-2020	[Firma]	01-2020	[Firma]	01-2020	[Firma]	01-2020
C	Emissione Esecutiva	[Firma]	04-2020	[Firma]	04-2020	[Firma]	04-2020	[Firma]	04-2020
D	Emissione Esecutiva	[Firma]	04-2020	[Firma]	04-2020	[Firma]	04-2020	[Firma]	04-2020

File: RS3T.3.0.D.26.L7.NV.10.0.0.01.D n. Elab.: 26_248