SCAVI E BONIFICHE	
SCOTICO	8,569 mq
SCAVO FOSSI	0,000 mq
SCOTICO sp. 50 cm	11,740 m

RILEVATI	
RILEVATO FOSSI	4,155 mq
TERRENO VEGETALE sp. 30 cm	1,554 m

SOVRASTRUTTURA STRADALE	
COURA IN CONGL. BIT. TIPO HARD sp. 4 cm	8,170 m
BINDER IN CONGL. BIT. TIPO HARD sp. 6 cm	8,170 m
BASE IN CONGL. BIT. TIPO HARD sp. 10 cm	8,170 m
FONDAZIONE IN MISTO STAB. sp. 30 cm	8,170 m
SUPERCOMPATTATO O STABILIZATO sp. 30 cm	8,170 m

SEZIONE N. : 1
QT. PROGETTO : 440.11

DIST.PROG. : 0+000.00

DIST.SUCC. : 50.00

LEGENDA CAMPITURE

TRINCEA

TRATTO DI RACCORDO CON ESISTENTE

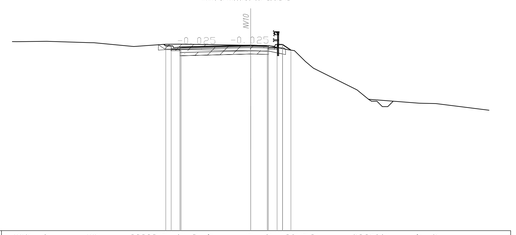

SCALA 1:200

QT.RIF. 423.00

QUOTE TERRENO	425.45, 425.47, 425.48, 425.48, 425.38, 425.35, 426.00, 426.00, 426.00, 426.00, 426.27, 426.33, 426.17, 426.11, 426.08, 426.20, 426.13, 426.61, 426.60, 426.59, 426.57, 426.52, 426.72, 426.73
DIST.PARZIALI TERRENO	1.70, 3.99, 3.65, 2.81, 1.41, 1.40, 1.42, 3.71, 1.66, 1.63, 1.03, 0.73, 3.95, 0.98, 4.52, 1.53, 5.84
QUOTE PROGETTO	427.16, 427.16, 427.16, 427.16, 427.16, 427.16, 427.16, 427.16, 427.16, 427.16, 427.17, 427.19, 427.19, 427.19