
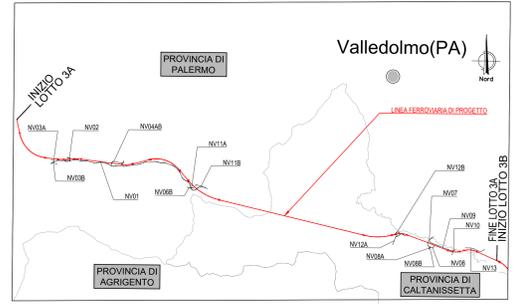
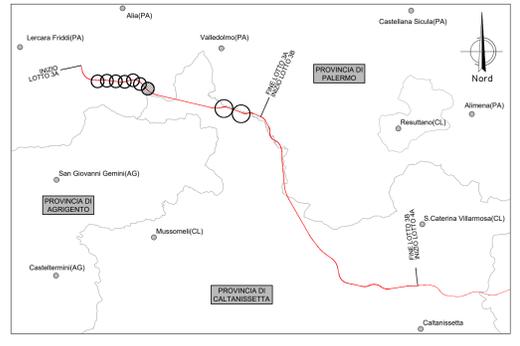


NV11A- VIABILITA' DI ACCESSO AREA DI SICUREZZA BD SANTA CATENA OVEST GN01
 COMUNE DI SCIAFANI BAGNO (PA)

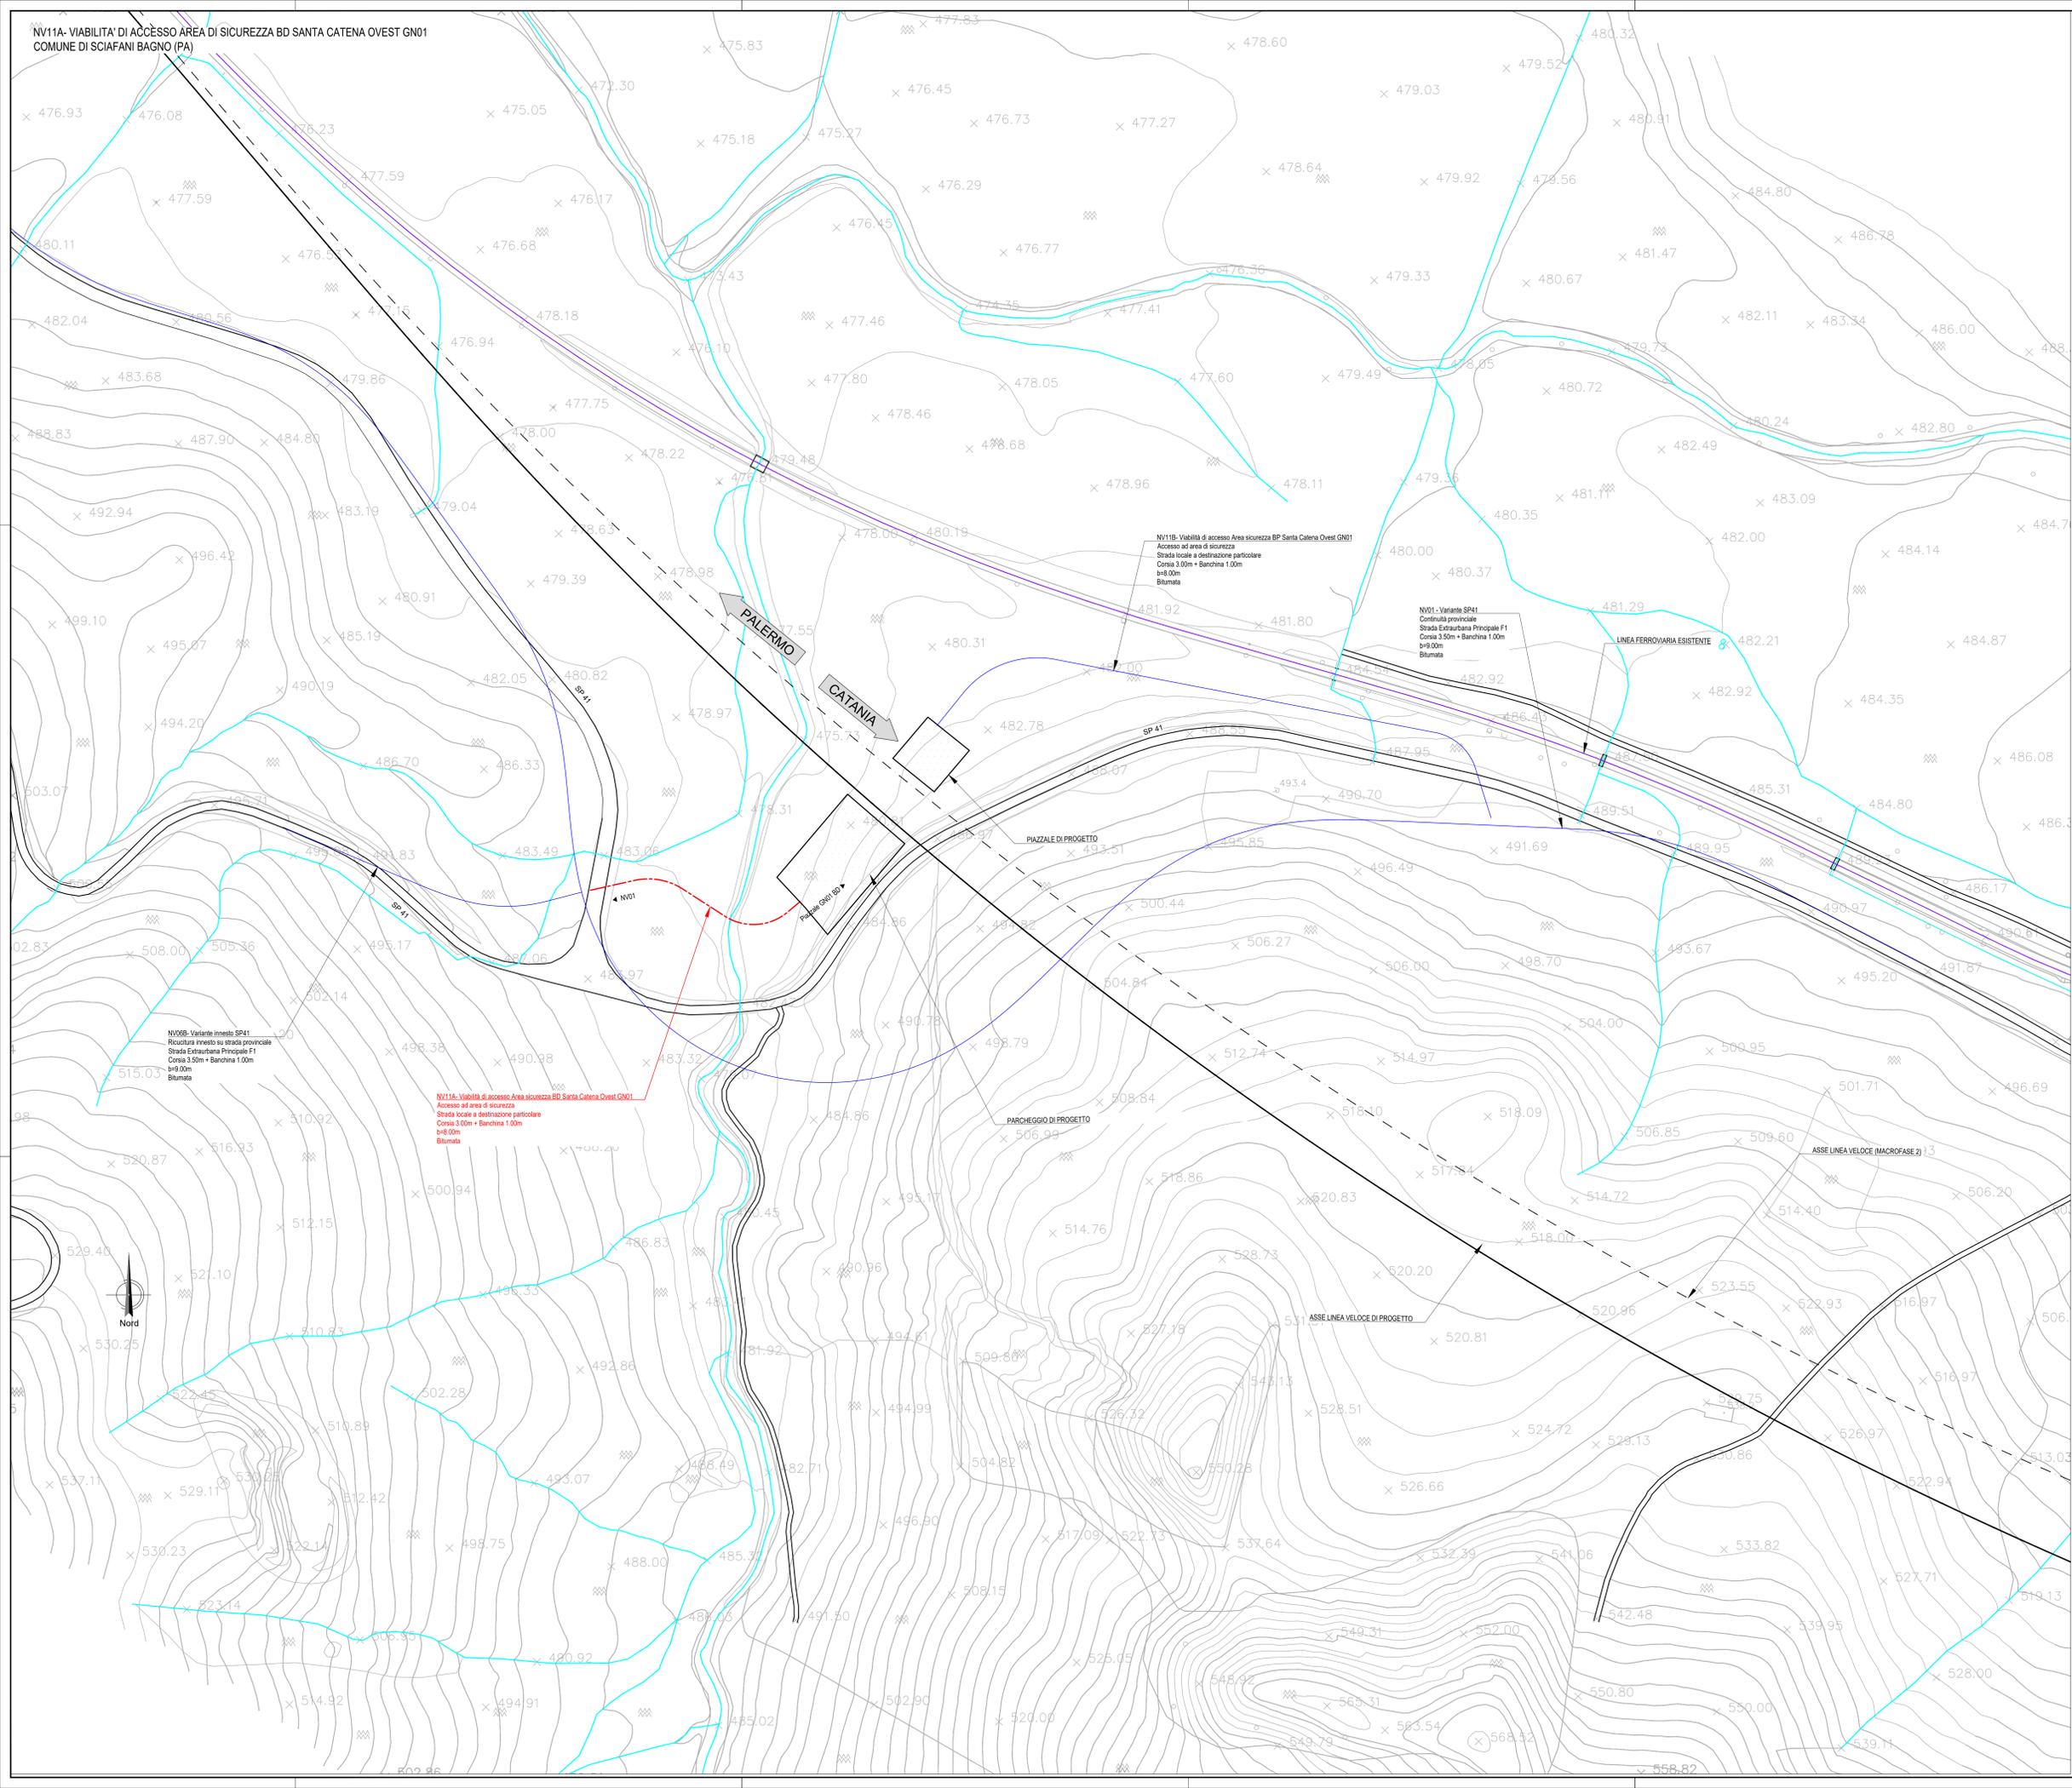

LEGENDA

- LINEA FERROVIARIA ESISTENTE
- - - ASSE LINEA VELOCE (MACROFASE 2)
- ASSE LINEA VELOCE DI PROGETTO
- - - ASSE NUOVA VIABILITA', NV, IN PROGETTO
- ASSE ALTRE VIABILITA' DI PROGETTO
- CIGLI VIABILITA' ESISTENTE
- RETICOLO IDROGRAFICO ESISTENTE

COMMITTENTE: **RFI**
 RETE FERROVIARIA ITALIANA
 GRUPPO FERROVIE DELLO STATO ITALIANE

PROGETTAZIONE: **ITALFERR**
 SUPERINTENDENZA FERROVIE ITALIANE

DIRETTRICE FERROVIARIA MESSINA - CATANIA - PALERMO
NUOVO COLLEGAMENTO PALERMO - CATANIA

U.O. INFRASTRUTTURE NORD
PROGETTO DEFINITIVO
TRATTA LERCARA DIR. - CALTANISSETTA XIRBI (LOTTO 3)

VIABILITA'
 NV11A - Viabilità di accesso Area sicurezza BD Santa Catena Ovest GN01
 Planimetria stato di fatto

SCALA: **1:1000**

| COMMESSA | LOTTO | FASE | ENTE | TIPO DOC. | OPERA/DISCIPLINA | PROGR. | REV. |
|----------|-------|------|------|-----------|------------------|--------|------|
| RS3T | 30 | D | 26 | P7 | NV11A | 001 | D |

| Rev. | Descrizione | Redatto | Data | Verificato | Data | Approvato | Data | Autorizzato Data |
|------|---------------------|------------|------------|-------------|------------|-------------|------------|------------------|
| A | Emissione Esecutiva | 21/03/2020 | 04/04/2020 | F. Cognigni | 04/04/2020 | F. Cognigni | 04/04/2020 | 04/04/2020 |
| B | Emissione Esecutiva | 21/03/2020 | 04/04/2020 | F. Cognigni | 04/04/2020 | F. Cognigni | 04/04/2020 | 04/04/2020 |
| C | Emissione Esecutiva | 21/03/2020 | 04/04/2020 | F. Cognigni | 04/04/2020 | F. Cognigni | 04/04/2020 | 04/04/2020 |
| D | Emissione Esecutiva | 21/03/2020 | 04/04/2020 | F. Cognigni | 04/04/2020 | F. Cognigni | 04/04/2020 | 04/04/2020 |

File: RS3T.3.0.D.26.P7.NV.11.A.0.001.D n. Elab.: 26_253