
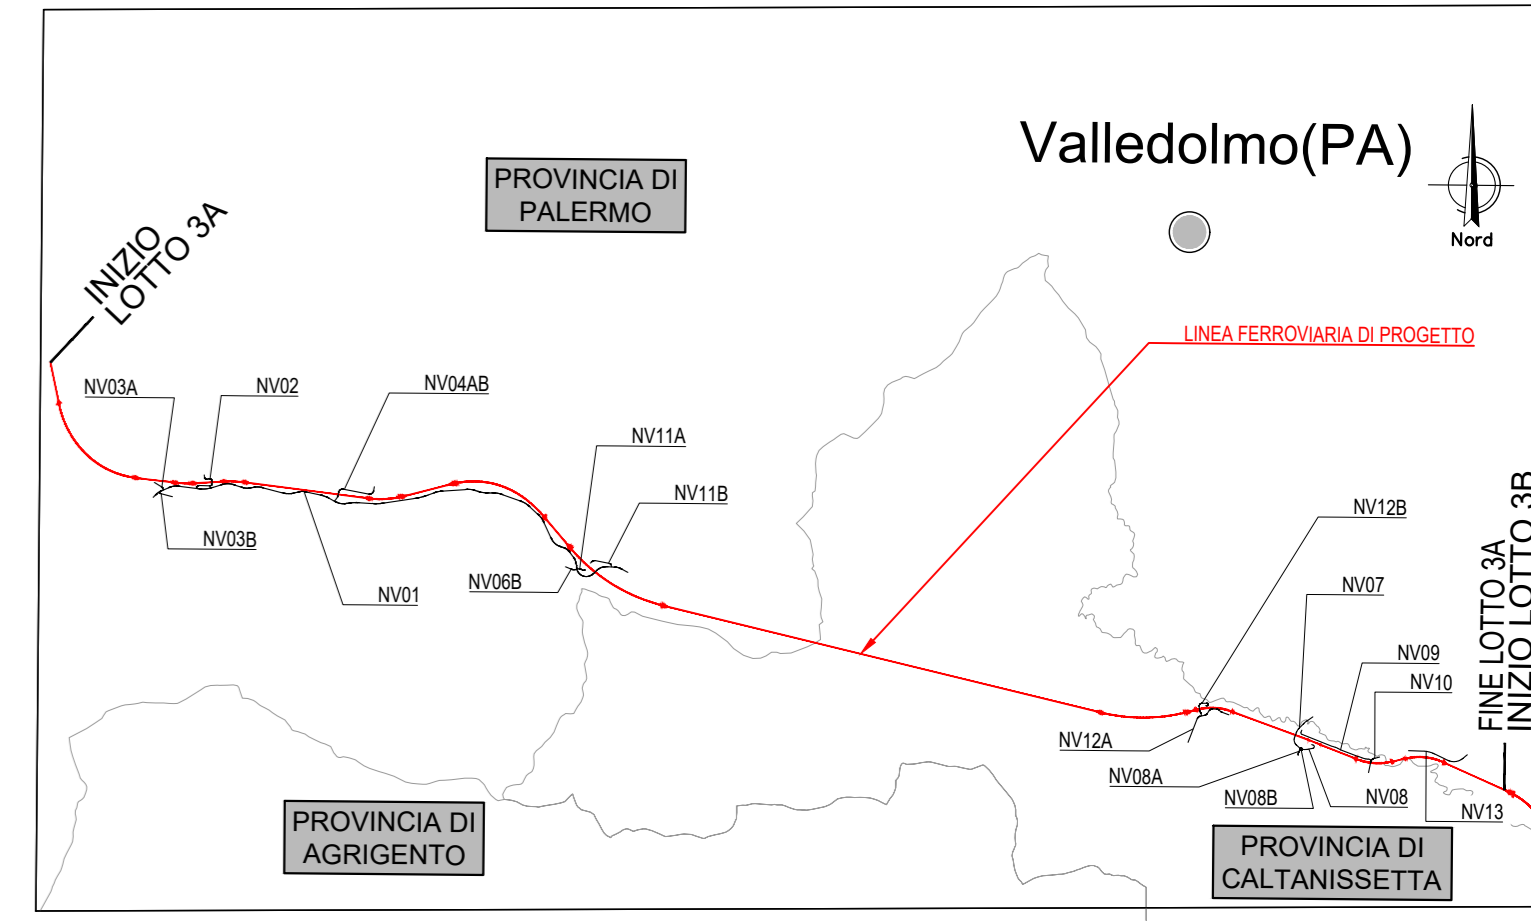
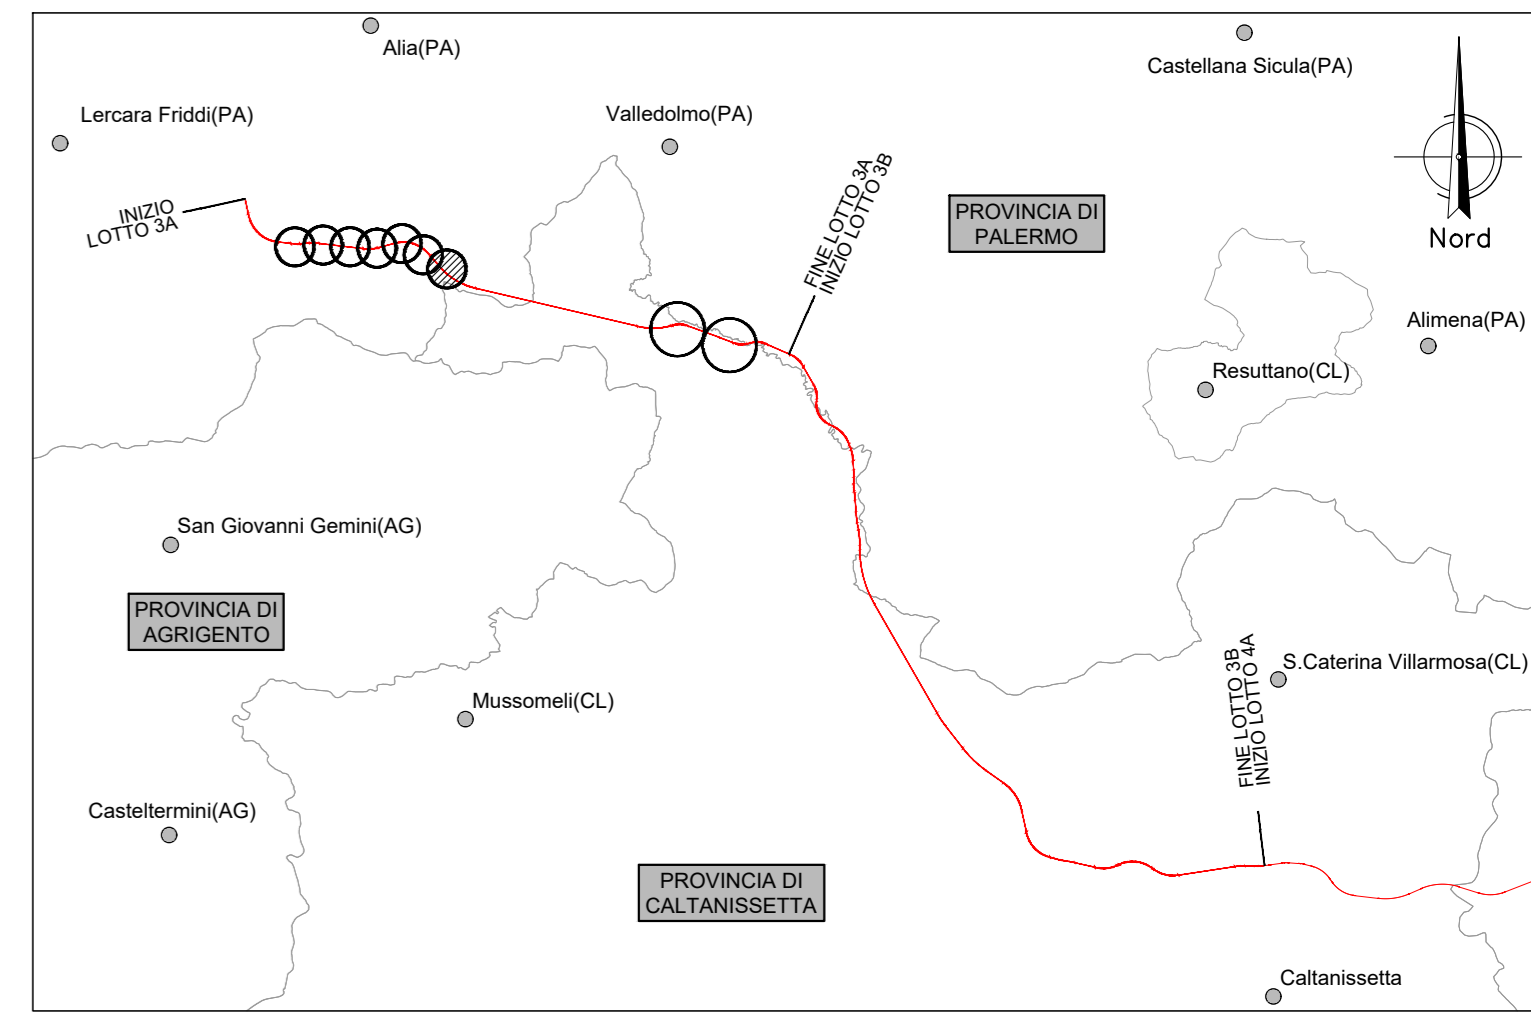


NV11A- VIABILITA' DI ACCESSO AREA DI SICUREZZA BD SANTA CATENA OVEST GN01  
 COMUNE DI SCIAFANI BAGNO (PA)

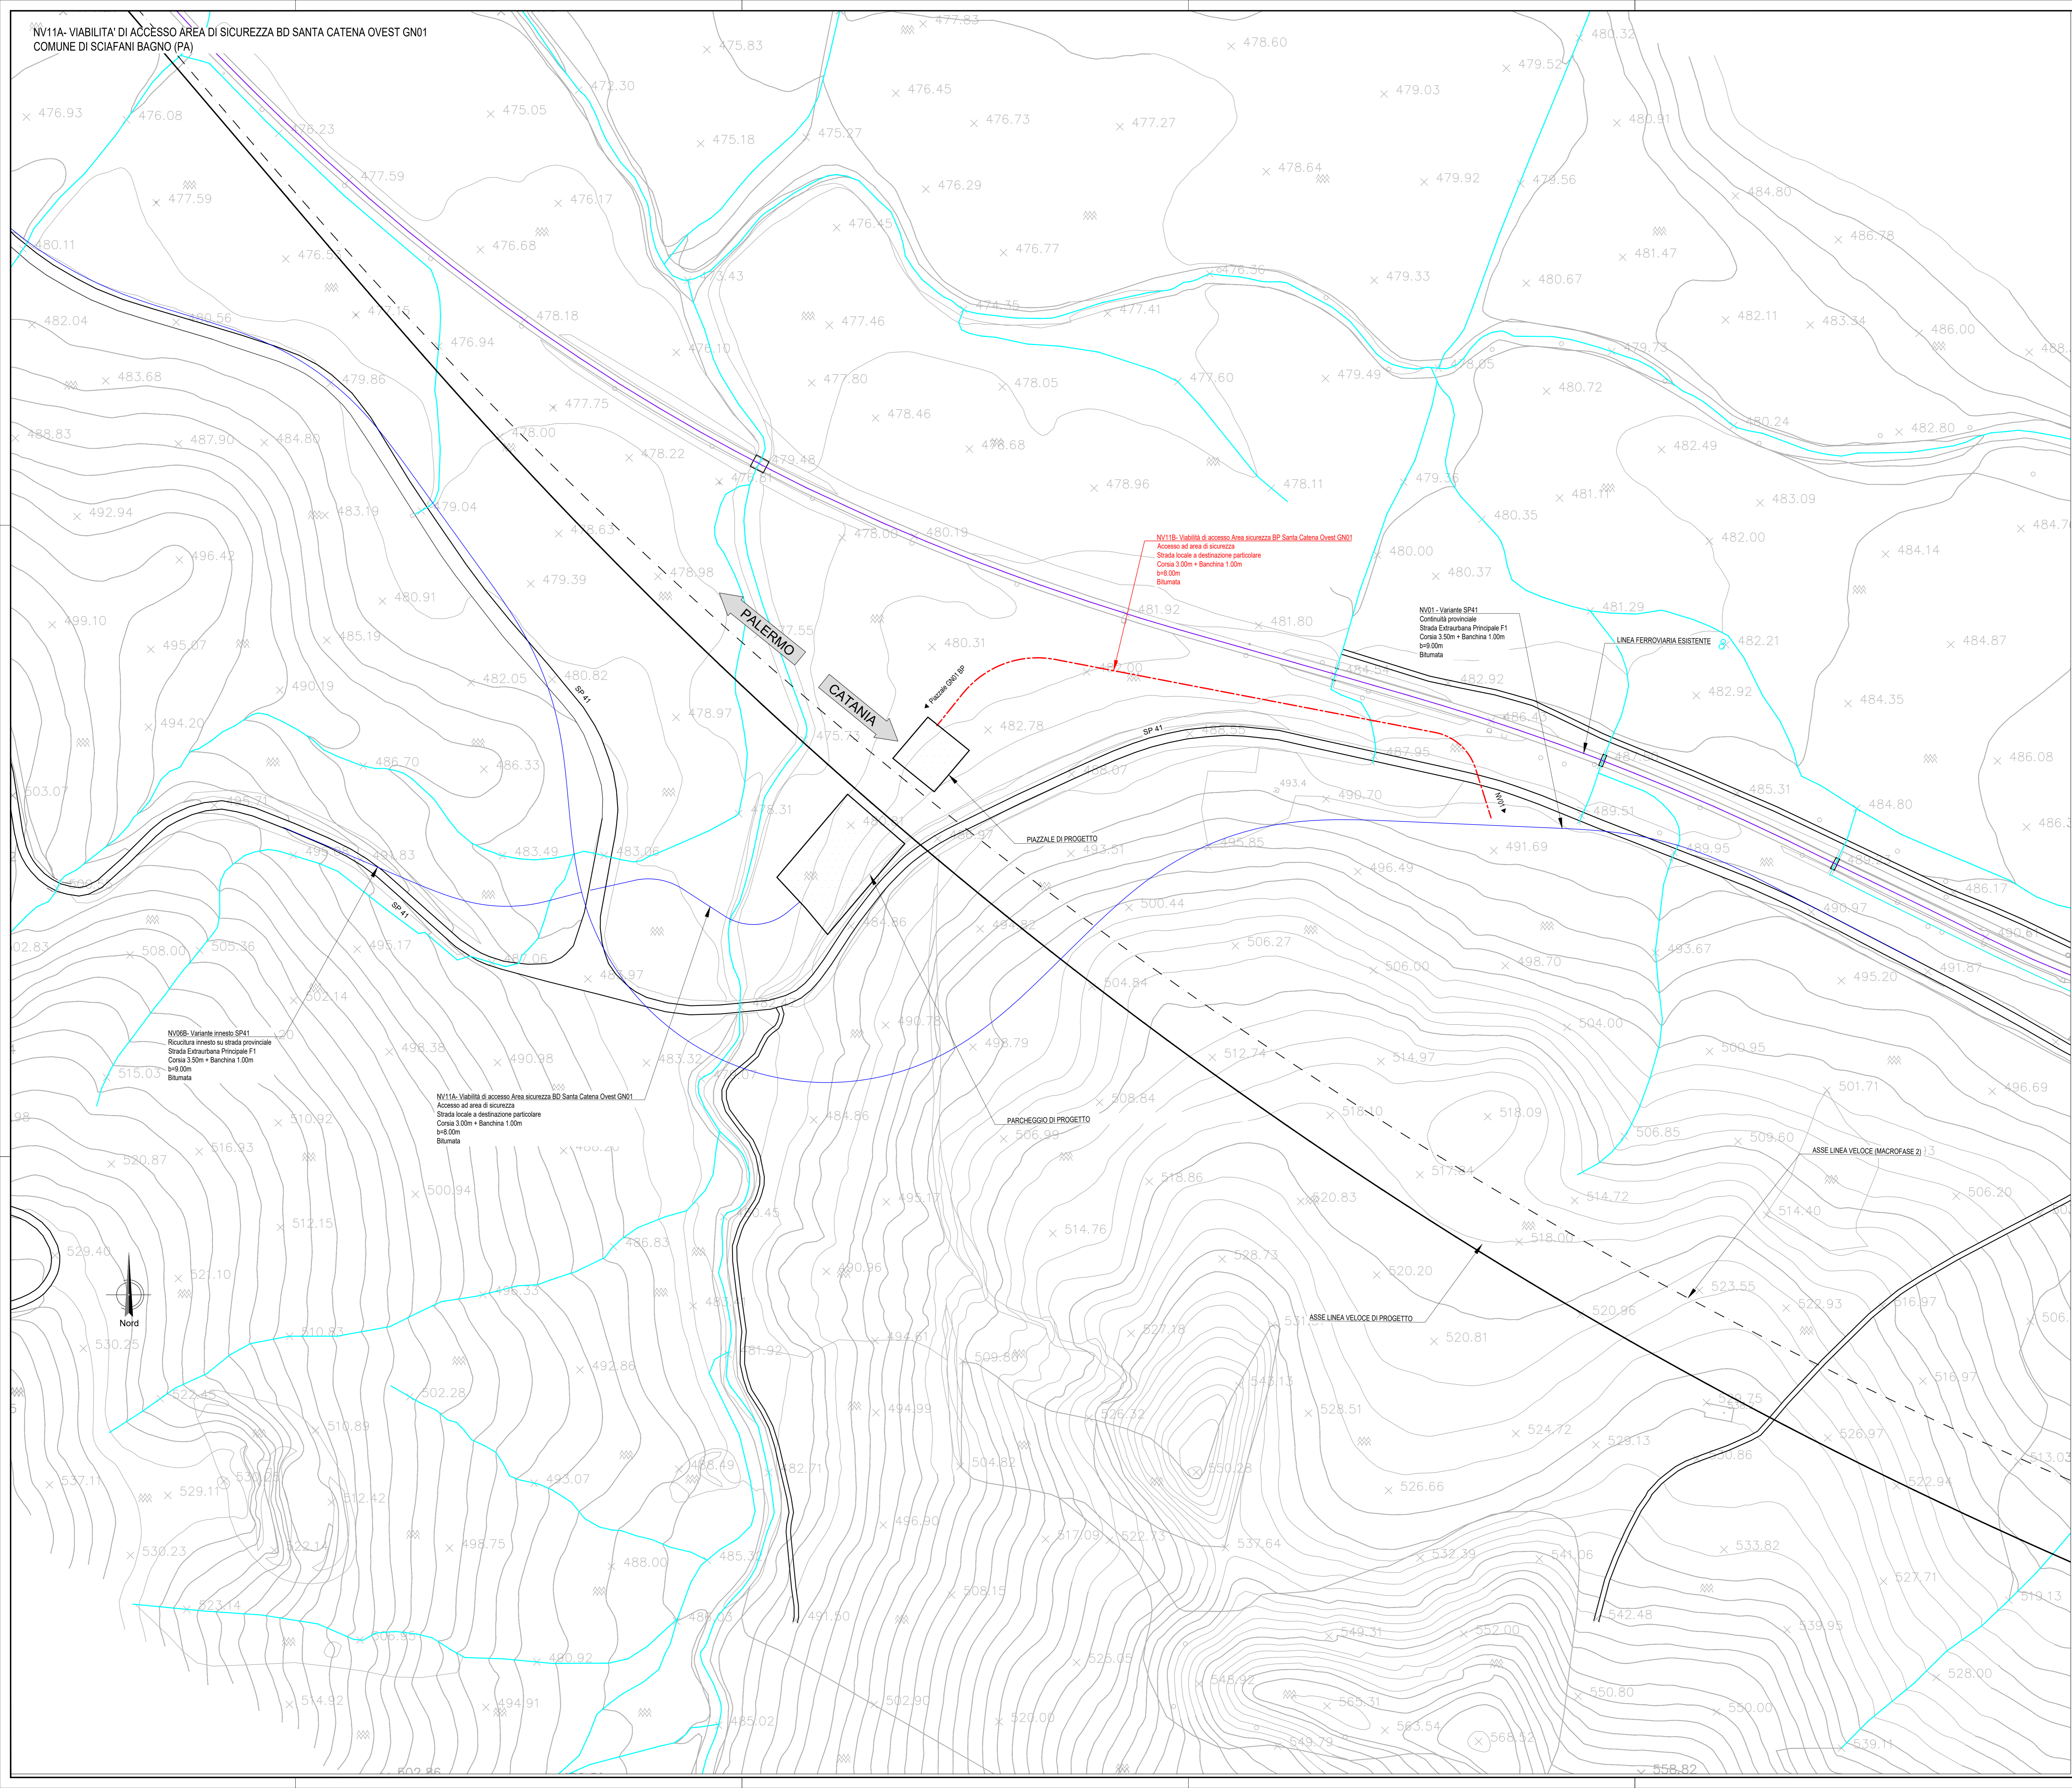

**LEGENDA**

- LINEA FERROVIARIA ESISTENTE
- - - - - ASSE LINEA VELOCE (MACROFASE 2)
- ASSE LINEA VELOCE DI PROGETTO
- - - - - ASSE NUOVA VIABILITA', NV, IN PROGETTO
- ASSE ALTRE VIABILITA' DI PROGETTO
- CIGLI VIABILITA' ESISTENTE
- RETICOLO IDROGRAFICO ESISTENTE

COMMITTENTE: **RFI** RETE FERROVIARIA ITALIANA  
 GRUPPO FERROVIE DELLO STATO ITALIANE

PROGETTAZIONE: **ITALFER**  
 SUPERINTENDENZA FERROVIARIA

**DIRETTRICE FERROVIARIA MESSINA - CATANIA - PALERMO**  
**NUOVO COLLEGAMENTO PALERMO - CATANIA**

**U.O. INFRASTRUTTURE NORD**  
**PROGETTO DEFINITIVO**  
**TRATTA LERCARA DIR. - CALTANISSETTA XIRBI (LOTTO 3)**

VIABILITA'  
 NV11B - Viabilità di accesso Area sicurezza BP Santa Catena Ovest GN01  
 Planimetria stato di fatto

SCALA: **1:1000**

COMMESSA	LOTTO	FASE	ENTE	TIPO DOC.	OPERA/DISCIPLINA	PROGR.	REV.
RS3T	30	D	26	P7	NV11B0	001	D

Rev.	Descrizione	Redatto	Data	Verificato	Data	Approvato	Data	Autorizzato Data
A	Emissione Esecutivo	21/03/2020	01/04/2020	F. Cognigni	01/04/2020	A. Biondi	01/04/2020	01/04/2020
B	Emissione Esecutivo	21/03/2020	01/04/2020	F. Cognigni	01/04/2020	A. Biondi	01/04/2020	01/04/2020
C	Emissione Esecutivo	21/03/2020	01/04/2020	F. Cognigni	01/04/2020	A. Biondi	01/04/2020	01/04/2020
D	Emissione Esecutivo	21/03/2020	01/04/2020	F. Cognigni	01/04/2020	A. Biondi	01/04/2020	01/04/2020

File: RS3T.3.0.D.26.P7.NV.11.B.0.001.D n. Elab.: 26\_258