



NV09B - Variante innesto SP41
Ricostruzione innesto su strada provinciale
Strada Extraurbana Principale F1
Corsia 3,50m + Banchina 1,00m
b=9,00m
Bitumata


NV11A - Viabilità di accesso Area sicurezza BD Santa Caterina Ovest GN01
Accesso ad area di sicurezza
Strada locale a destinazione particolare
Corsia 3,00m + Banchina 1,00m
b=8,00m
Bitumata



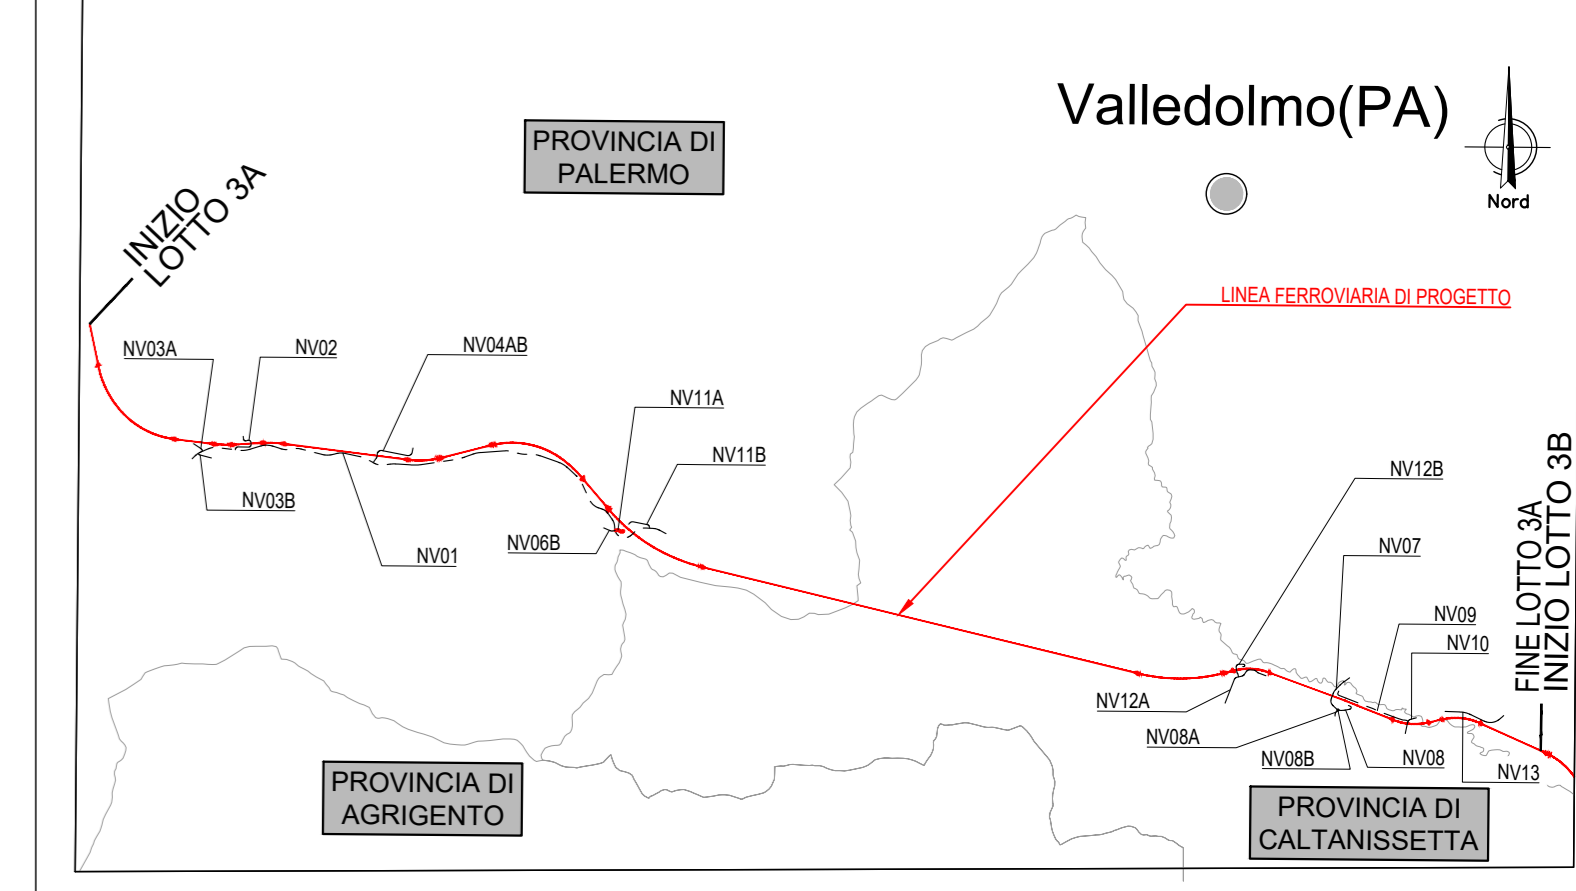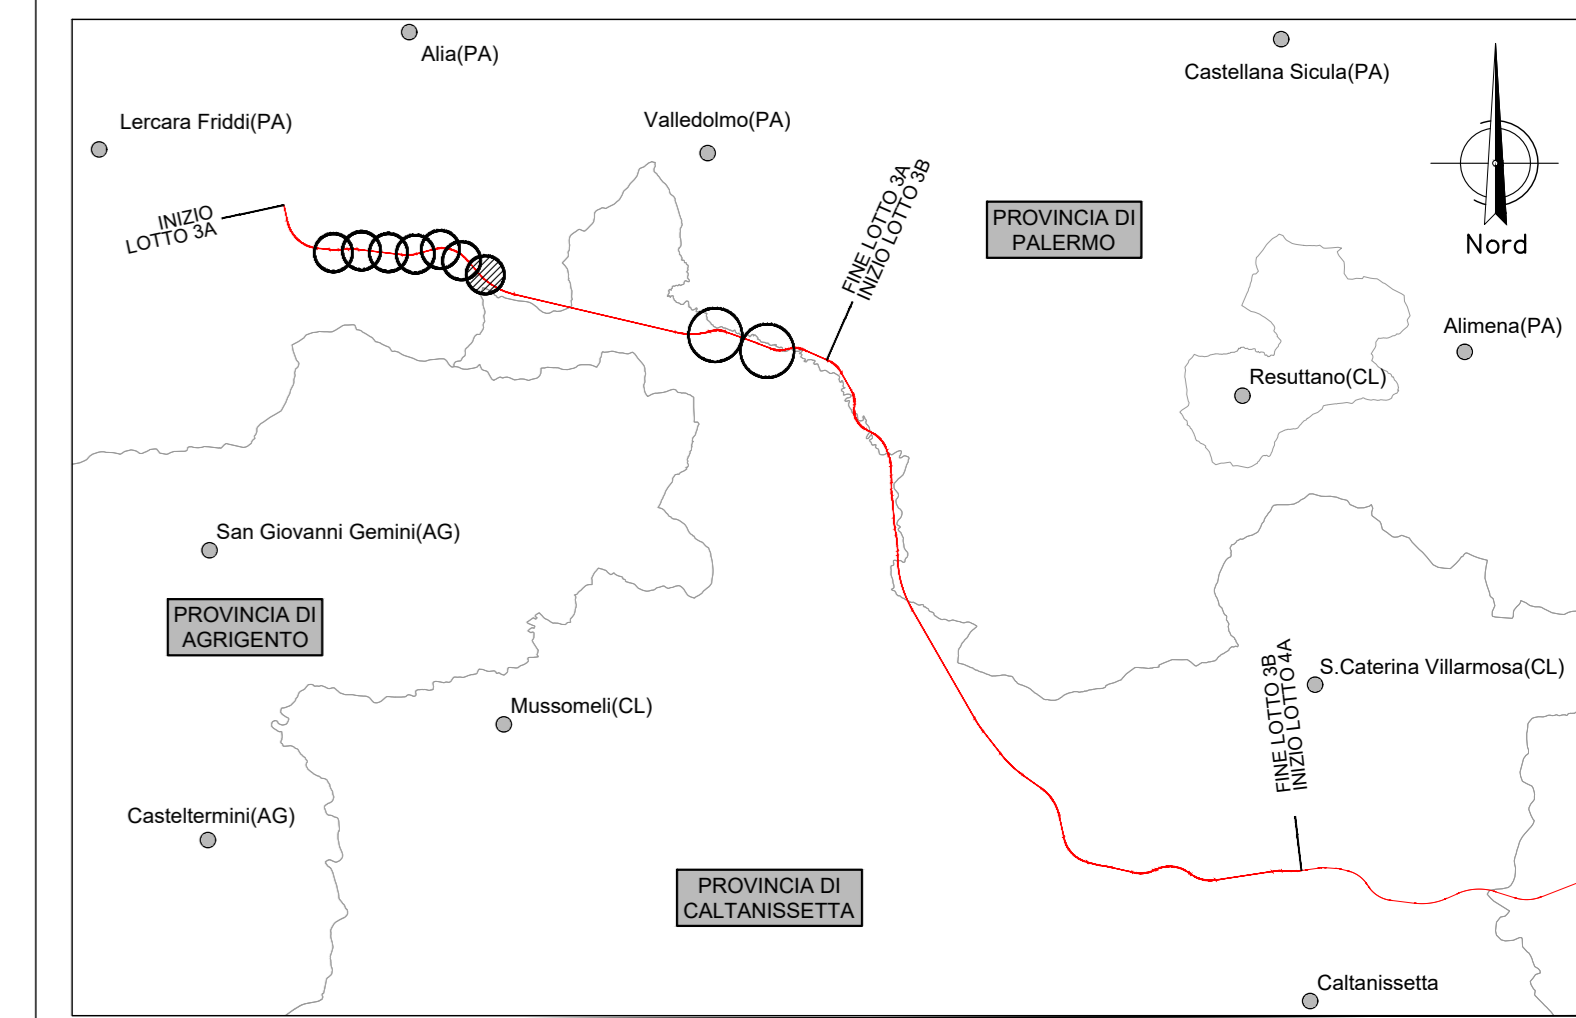

LEGENDA

- LINEA FERROVIARIA ESISTENTE
- - - - - ASSE LINEA VELOCE (MACROFASE 2)
- ASSE LINEA VELOCE DI PROGETTO
- - - - - ASSE NUOVA VIABILITÀ, NV, IN PROGETTO
- ASSE ALTRE VIABILITÀ DI PROGETTO

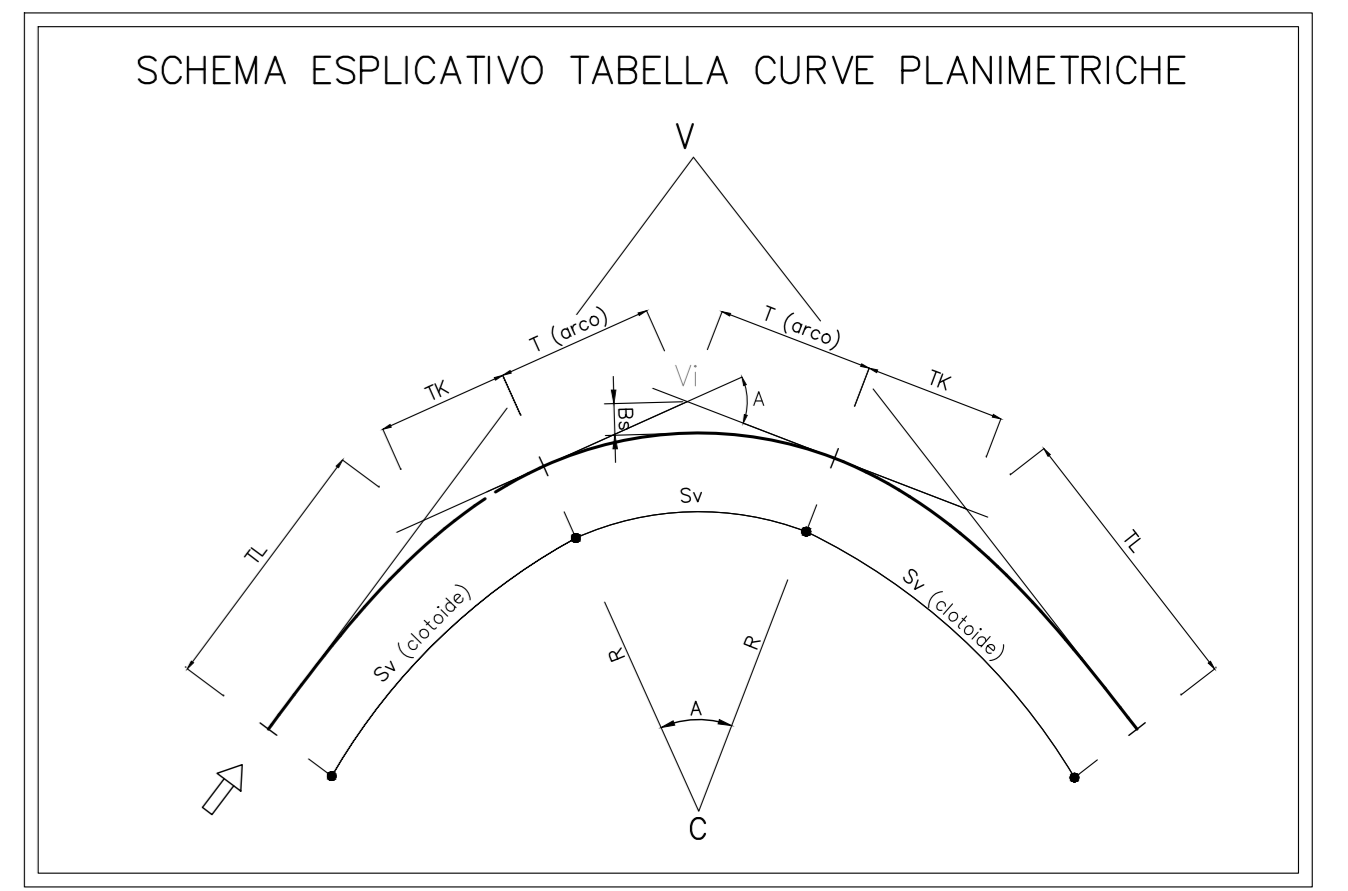


TABELLA CURVE	TABELLA CLOTOIDI
C = CENTRO CURVA	A = PARAMETRO DELLA CLOTODE
V = VERTICE ESTERNO	Sv = LUNGHEZZA DELLA CLOTODE
R = RAGGIO DI CURVATURA	F = SCOSTAMENTO DELLA CURVA
A = RAGGIO DI CURVA	TL = TANGENTE LUNGA
T = TANGENTE LUNGA	TK = TANGENTE CURTA
Sv = SVILUPPO SETTORE CIRCOLARE	
Bs = FRECCIA	

COMMITTENTE: **RFI**
RETE FERROVIARIA ITALIANA
 GRUPPO FERROVIE DELLO STATO ITALIANE

PROGETTAZIONE: **ITALFERR**
 GRUPPO FERROVIE DELLO STATO ITALIANE

DIRETTRICE FERROVIARIA MESSINA - CATANIA - PALERMO
NUOVO COLLEGAMENTO PALERMO - CATANIA

U.O. INFRASTRUTTURE NORD

PROGETTO DEFINITIVO

TRATTA LERCARA DIR. - CALTANISSETTA XIRBI (LOTTO 3)

VIABILITÀ
 NV11B - Viabilità di accesso Area sicurezza BP Santa Caterina Ovest GN01
 Planimetria di progetto con dati di tracciamento

SCALA: 1:1000

Rev.	Descrizione	Redatto	Data	Verificato	Data	Approvato	Data	Autorizzato Data
A	Emissione Esecutiva	AT/Ingegneri	Gen-2020	E. Cognigni	Gen-2020	A. Biondi	Gen-2020	F. Scattol
B	Emissione Esecutiva	AT/Ingegneri	Feb-2020	F. Cognigni	Feb-2020	A. Biondi	Feb-2020	Apr-2020
C	Emissione Esecutiva	AT/Ingegneri	Apr-2020	E. Cognigni	Apr-2020	A. Biondi	Apr-2020	

File: RST.3.0.D.26.P7.NV.11.B.0.002.C n. Elab.: 26_260