SCAVI E BONIFICHE	
SCAVO FODA	21.574 mq
SCOTICO sp 50 cm	10.560 m
BONIFICA sp 30 cm	21.560 m

RILEVATI	
RILEVATO	48.618 mq
TERRENO VEGETALE sp 30 cm	17.087 m

SOVRASTRUTTURA STRADALE	
STRATO DI USURA IN CONGL. BIT. sp 4 cm	12.830 m
STRATO DI BINDER IN CONGL. BIT. sp 5 cm	12.830 m
STRATO DI BASE IN CONGL. BIT. sp 6 cm	12.830 m
FONDAZIONE IN MISTO STAB. sp 30 cm	14.960 m
SUPERCOMPATTATO O STABILIZATO sp 30 cm	13.615 m

LEGENDA CAMPITURE

RILEVATO

SEZIONE N. : 1
QT. PROGETTO : 493.66

DIST.PROG. : 0+000.00

DIST.SUCC. : 50.00

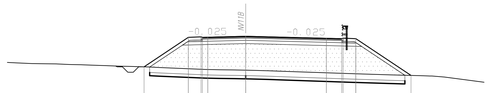

SCALA 1:200

QT.RIF. 478.00

| | | |