
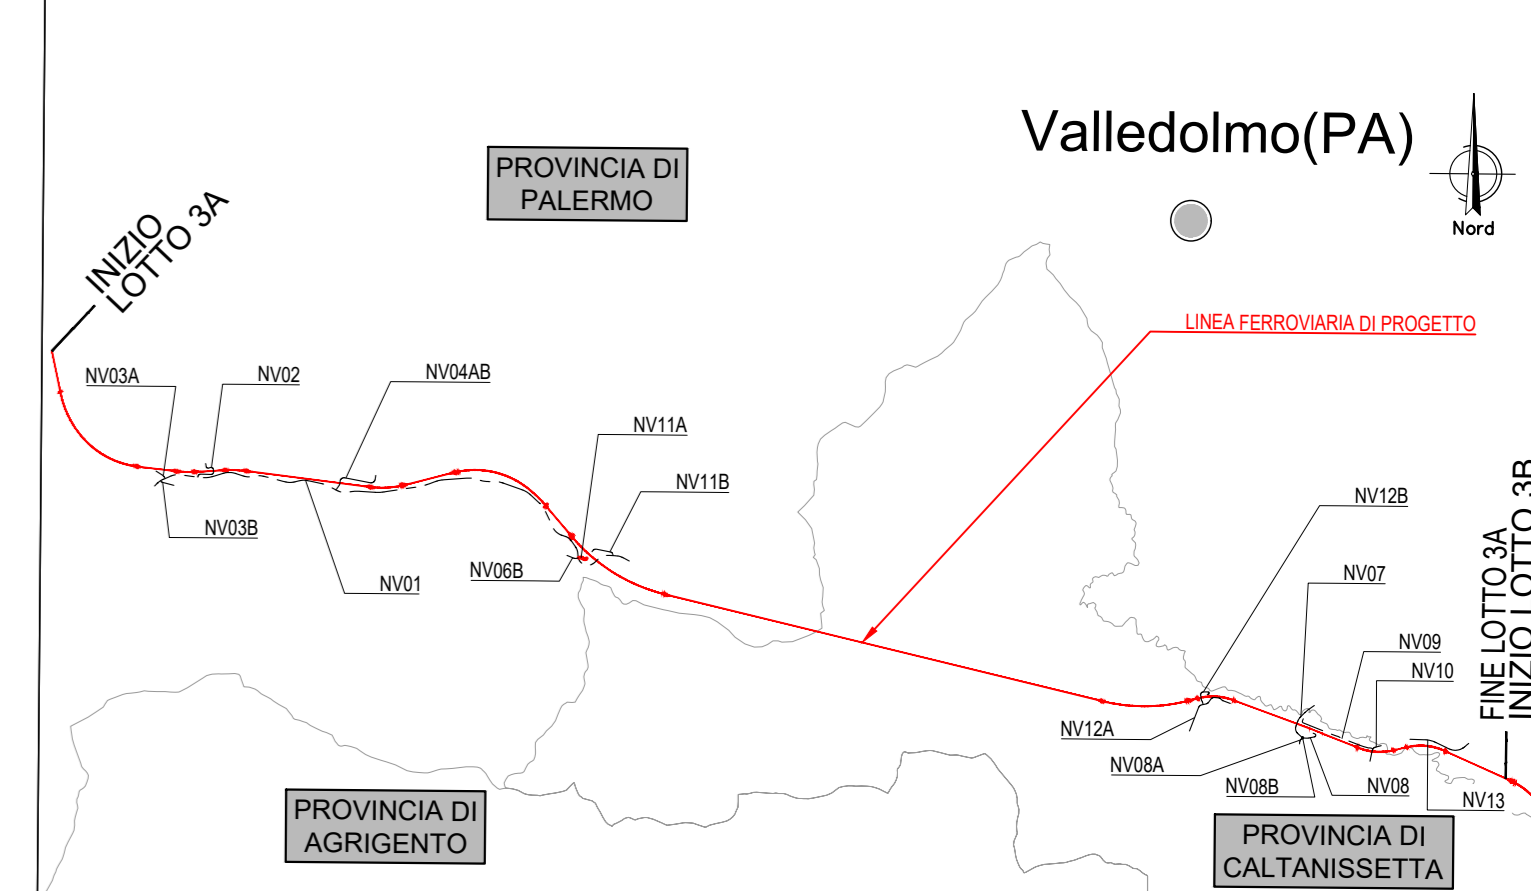
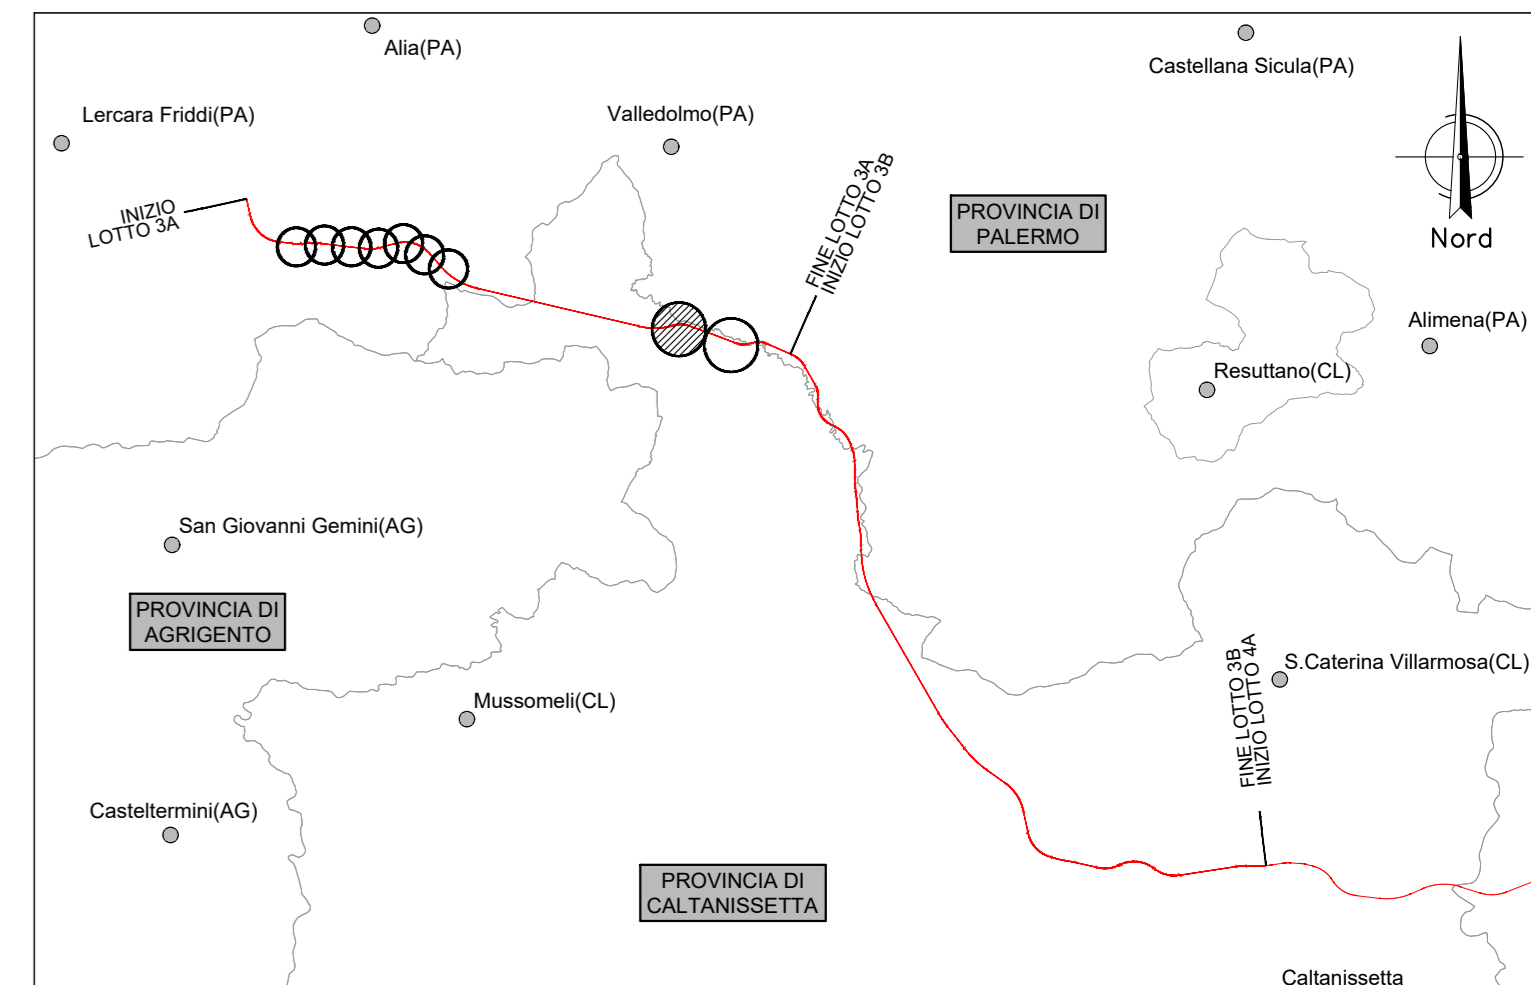



NV12B - VIABILITA' DI ACCESSO AREA DI SICUREZZA BP SANTA CATENA EST GN01
 COMUNE DI VALLELUNGA PRATAMENO (CL)

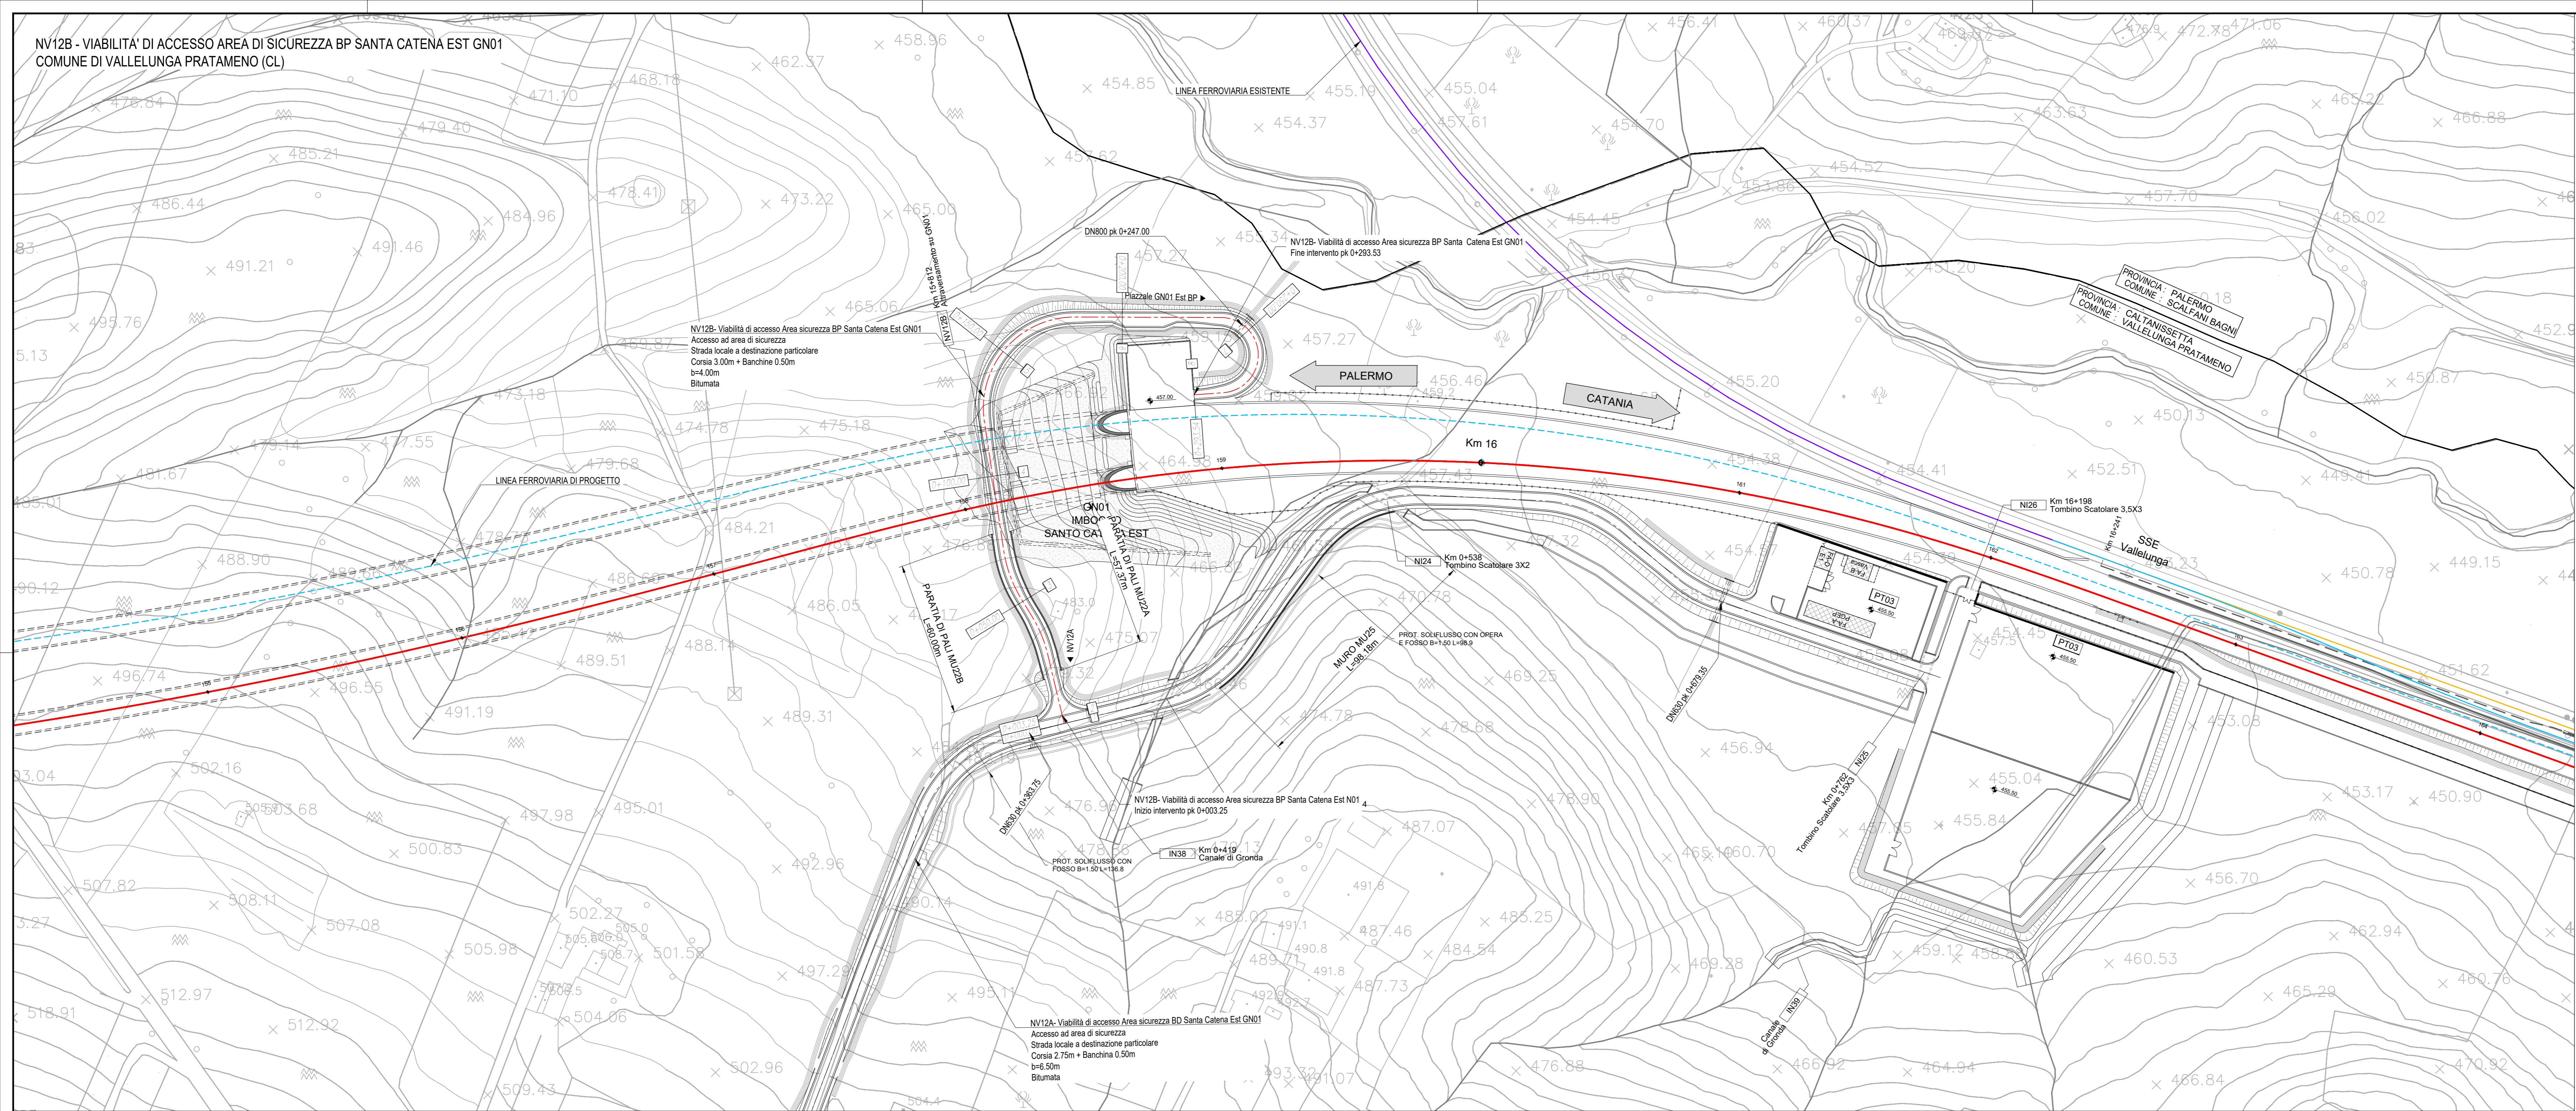

LEGENDA LINEA			
SIMBOLO	NOME	SIMBOLO	NOME
[Linea rossa]	BINARIO DI PROGETTO LV (MACROFASE 1)	[Linea grigia]	CANCELLATO
[Linea arancione]	BINARIO DI PROGETTO SECONDARIO (MACROFASE 1)	[Linea blu]	PASSAGGIO A LIVELLO PER MANUTENZIONE
[Linea verde]	BINARIO DI PROGETTO VAR. LS (MACROFASE 1)	[Linea gialla]	TORNINO IDRAULICO MINORE DI PERMEABILITA'
[Linea magenta]	BINARIO PROVVISORIO	[Linea a strisce rosse]	DEMOLIZIONE FABBRICATO
[Linea a strisce verdi]	BINARIO DISPARI DI PROGETTO (MACROFASE 2)	[Linea a strisce blu]	PASSAGGIO A RASO
[Linea a strisce gialle]	BINARIO PARI DI PROGETTO (MACROFASE 2)	[Linea a strisce verdi]	MARCAPIEDE PFP CON RAMPA
[Linea a strisce blu]	LINEA STORICA IN ESERCIZIO	[Linea a strisce gialle]	DEVIAZIONE FOSSO TRAPEZOIDALE
[Linea a strisce arancioni]	LINEA STORICA IN DEMOLIZIONE	[Linea a strisce blu]	DEVIAZIONE FOSSO RETTANGOLARE
[Linea a strisce verdi]	DEMOLIZIONE CORPO STRADALE	[Linea a strisce verdi]	RECINZIONE
[Linea a strisce gialle]	PIAZZALE DI EMERGENZA	[Linea a strisce gialle]	VIABILITA' DI MANUTENZIONE E/O RICOSTRUTTA
[Linea a strisce verdi]	BANCHINA DI STAZIONE	[Linea a strisce verdi]	OPERE DI PROTEZIONE PER SOLFUSO
[Linea a strisce arancioni]	AREA BTS	[Linea a strisce arancioni]	PROTEZIONE SCARICATE CON MATTRESSI REMO
[Linea a strisce verdi]	TORNINO IDRAULICO E RELATIVA INALVEAZIONE	[Linea a strisce verdi]	PROTEZIONE SCARICATE CON MASSI CEMENTATI
[Linea a strisce gialle]		[Linea a strisce gialle]	OPERE PROVVISORIE

LEGENDA FABBRICATI TECNOLOGICI			
SCHEMATICO	TIPOLOGIA	SCHEMATICO	TIPOLOGIA
[Icona]	FABRICO PISTA GESTIONE EMERGENZA PERICOLO	[Icona]	FABBRICATO PMZ - MAGAZZINO
[Icona]	VASCA ASTRONDO 100 mc	[Icona]	FABBRICATO PMZ - MAGAZZINO
[Icona]	FABBRICATO ENERGIA TIPO 1	[Icona]	FABBRICATO FAPOM-SS
[Icona]	FABBRICATO ENERGIA TIPO 5	[Icona]	FABBRICATO PMZ - UFFICI
[Icona]	FABBRICATO ENERGIA TIPO 3	[Icona]	FABBRICATO PMZ - UFFICI
[Icona]	FABBRICATO ES	[Icona]	FABBRICATO PMZ - MAGAZZINO
[Icona]	FABBRICATO ES	[Icona]	FABBRICATO PMZ - MAGAZZINO
[Icona]	FABBRICATO ES PPM PP ACC	[Icona]	FABBRICATO COMMERCIALE
[Icona]	FABBRICATO PMZ - UFFICI	[Icona]	FABBRICATO ENERGIA TIPO 4
[Icona]	FABBRICATO PMZ - UFFICI	[Icona]	FABBRICATO VIAGGIATORI

LEGENDA VIABILITA'		
SIMBOLO	NOME	NOME
[Linea a strisce verdi]	ASSE NUOVA VIABILITA' NV IN PROGETTO	TRATTO DI RACCORDO ALLA VIABILITA' ESISTENTE
[Linea a strisce verdi]	RACCORDO TRA VIABILITA' ESISTENTE E NUOVA VIABILITA' CON PAVIMENTAZIONE DA RIPRESTINARE	TRATTO DI VIABILITA' ESISTENTE DA RIPRESTINARE

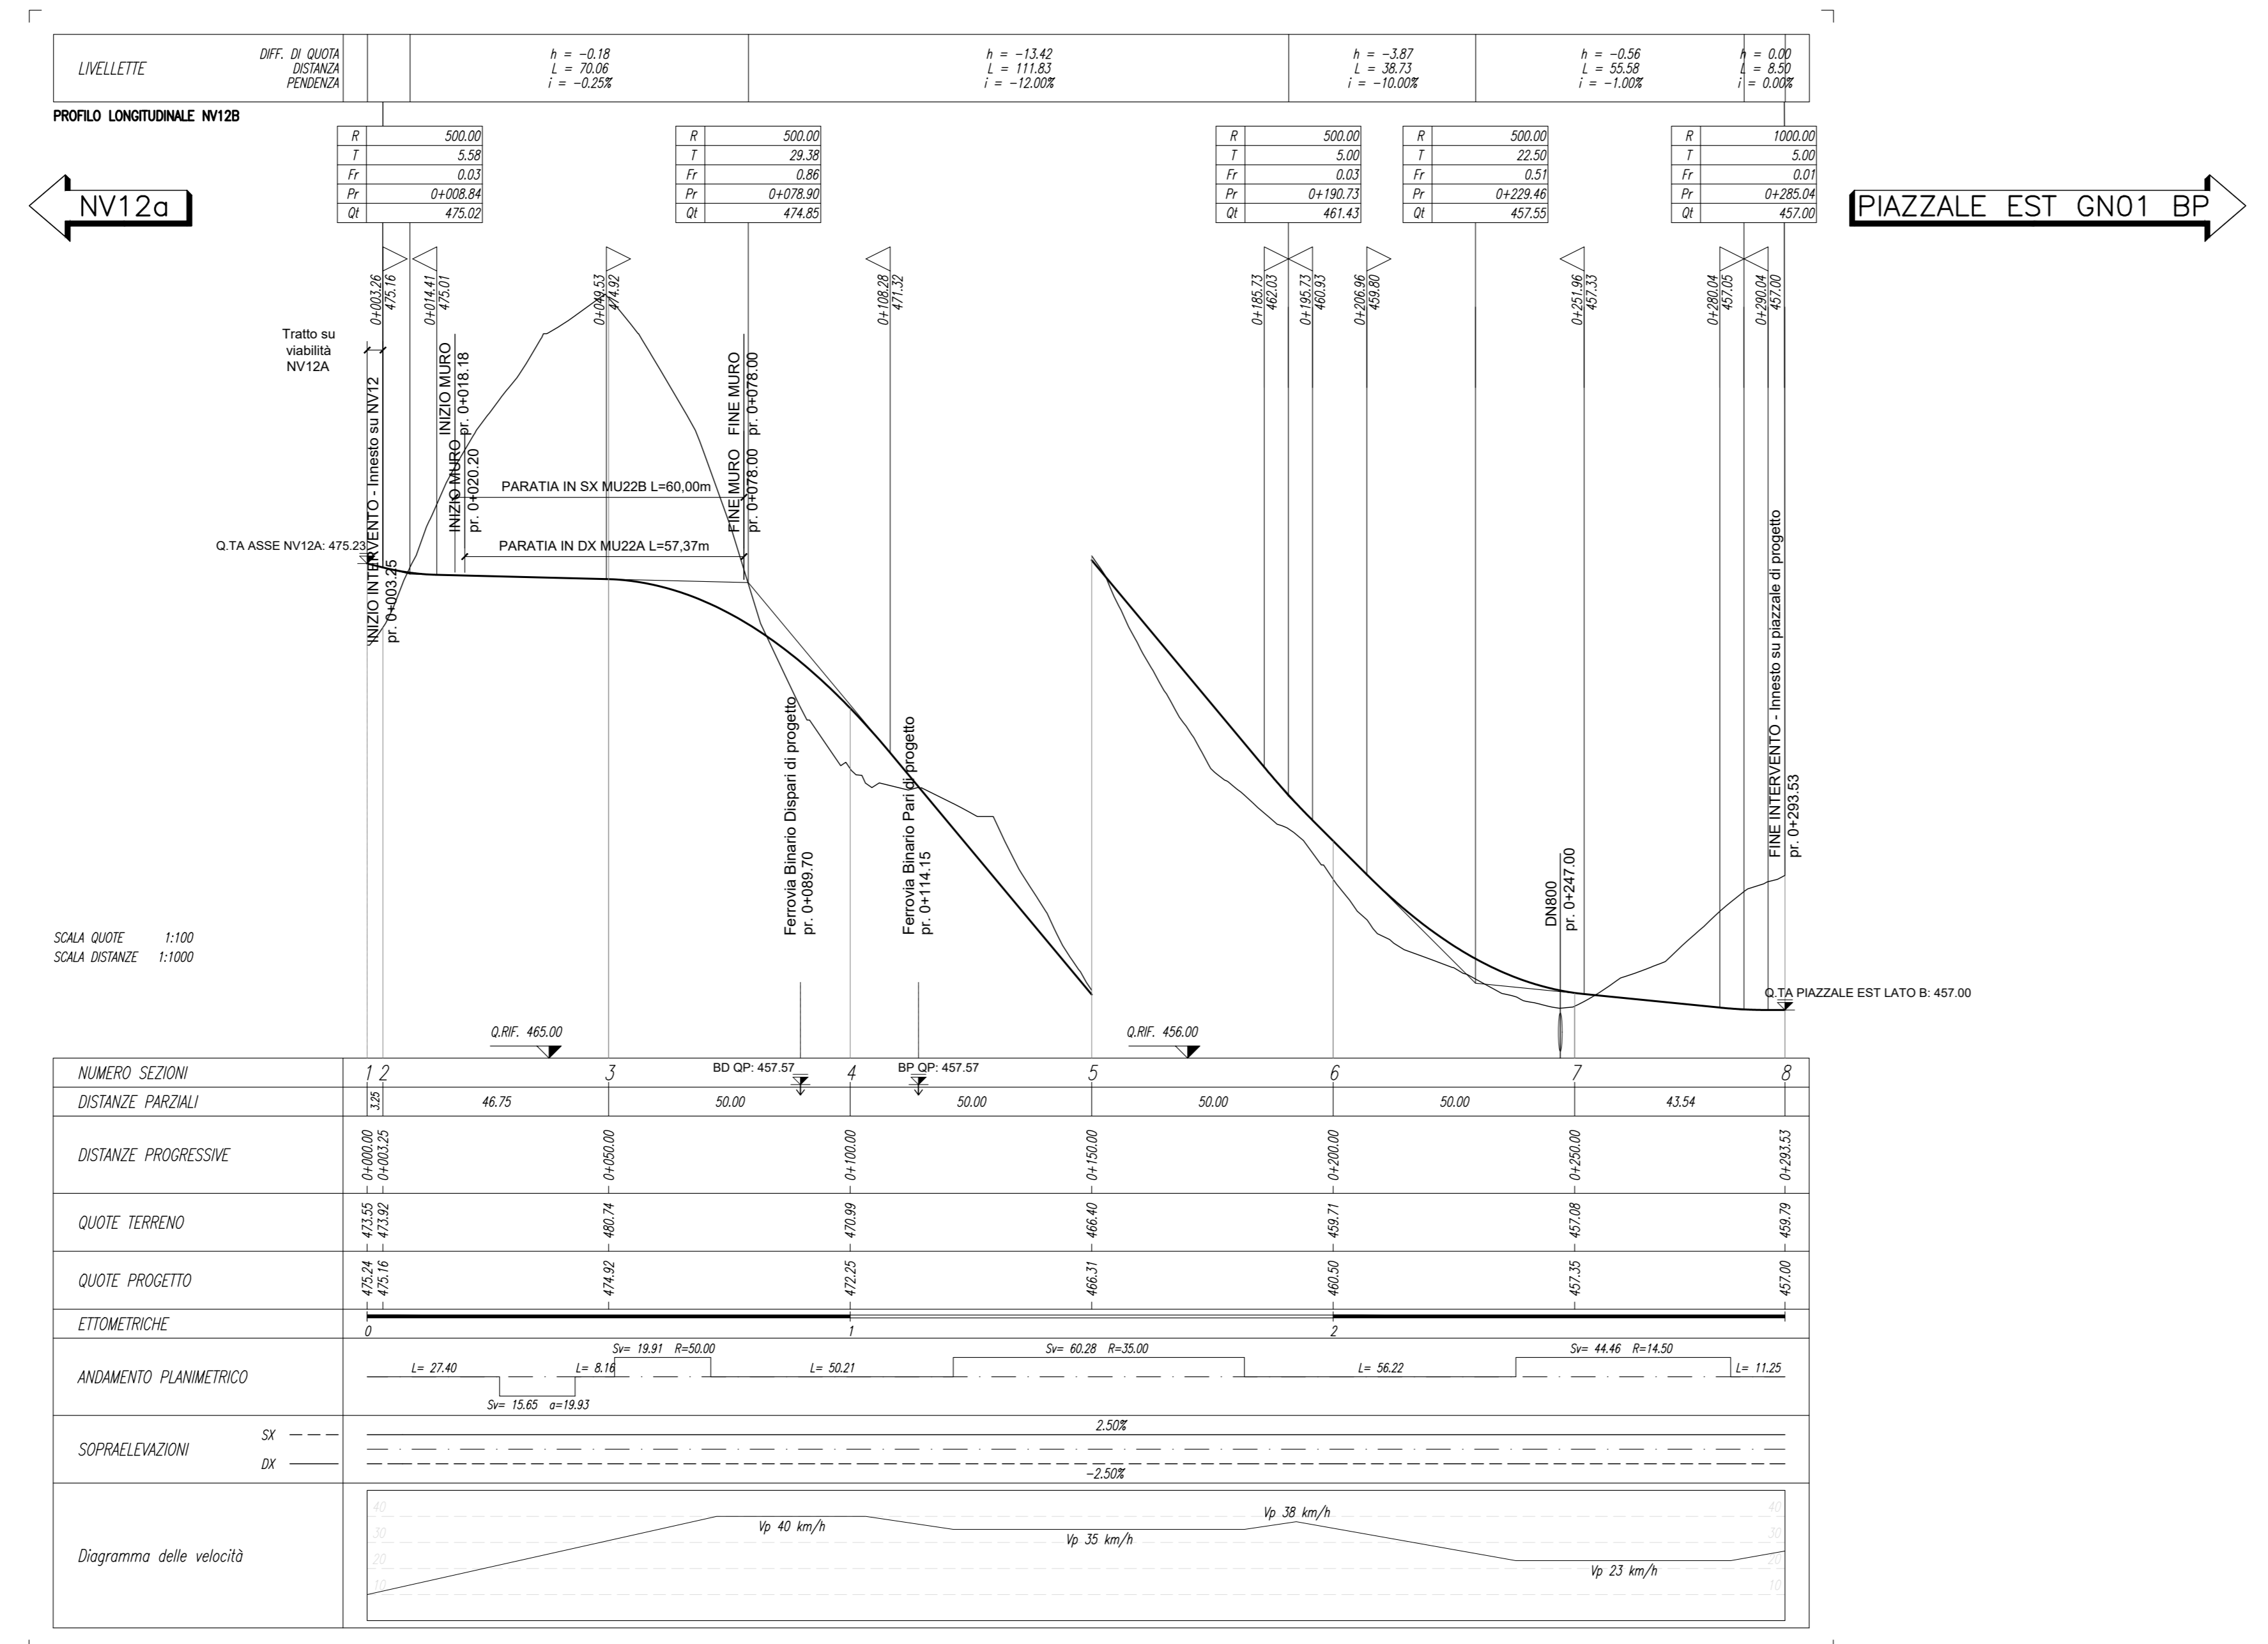

COMMITTENTE: **RFI** RETE FERROVIARIA ITALIANA
 GRUPPO FERROVIE DELLO STATO ITALIANE

PROGETTAZIONE: **ITALFER**
 INFRASTRUTTURE

DIRETTRICE FERROVIARIA MESSINA - CATANIA - PALERMO
 NUOVO COLLEGAMENTO PALERMO - CATANIA

U.O. INFRASTRUTTURE NORD
 PROGETTO DEFINITIVO

TRATTA LERCARA DIR. - CALTANISSETTA XIRBI (LOTTO 3)

VIABILITA'
 NV12B - Viabilità di accesso Area sicurezza BP Santa Catena Est GN01
 Piano-profilo di progetto

SCALA: 1:1000/100

COMMESSA	LOTTO	FASE	ENTE	TIPO DOC.	OPERA/DISCIPLINA	PROGR.	REV.
RS3T	30	D	26	L7	NV12B0	001	D

Rev.	Descrizione	Redatto	Data	Verificato	Data	Approvato	Data	Autore	Data
A	Emissione Esecutiva	[Firma]	04-2019	[Firma]	04-2019	[Firma]	04-2019	[Firma]	04-2019
B	Emissione Esecutiva	[Firma]	01-2020	[Firma]	01-2020	[Firma]	01-2020	[Firma]	01-2020
C	Emissione Esecutiva	[Firma]	02-2020	[Firma]	02-2020	[Firma]	02-2020	[Firma]	02-2020
D	Emissione Esecutiva	[Firma]	04-2020	[Firma]	04-2020	[Firma]	04-2020	[Firma]	04-2020