

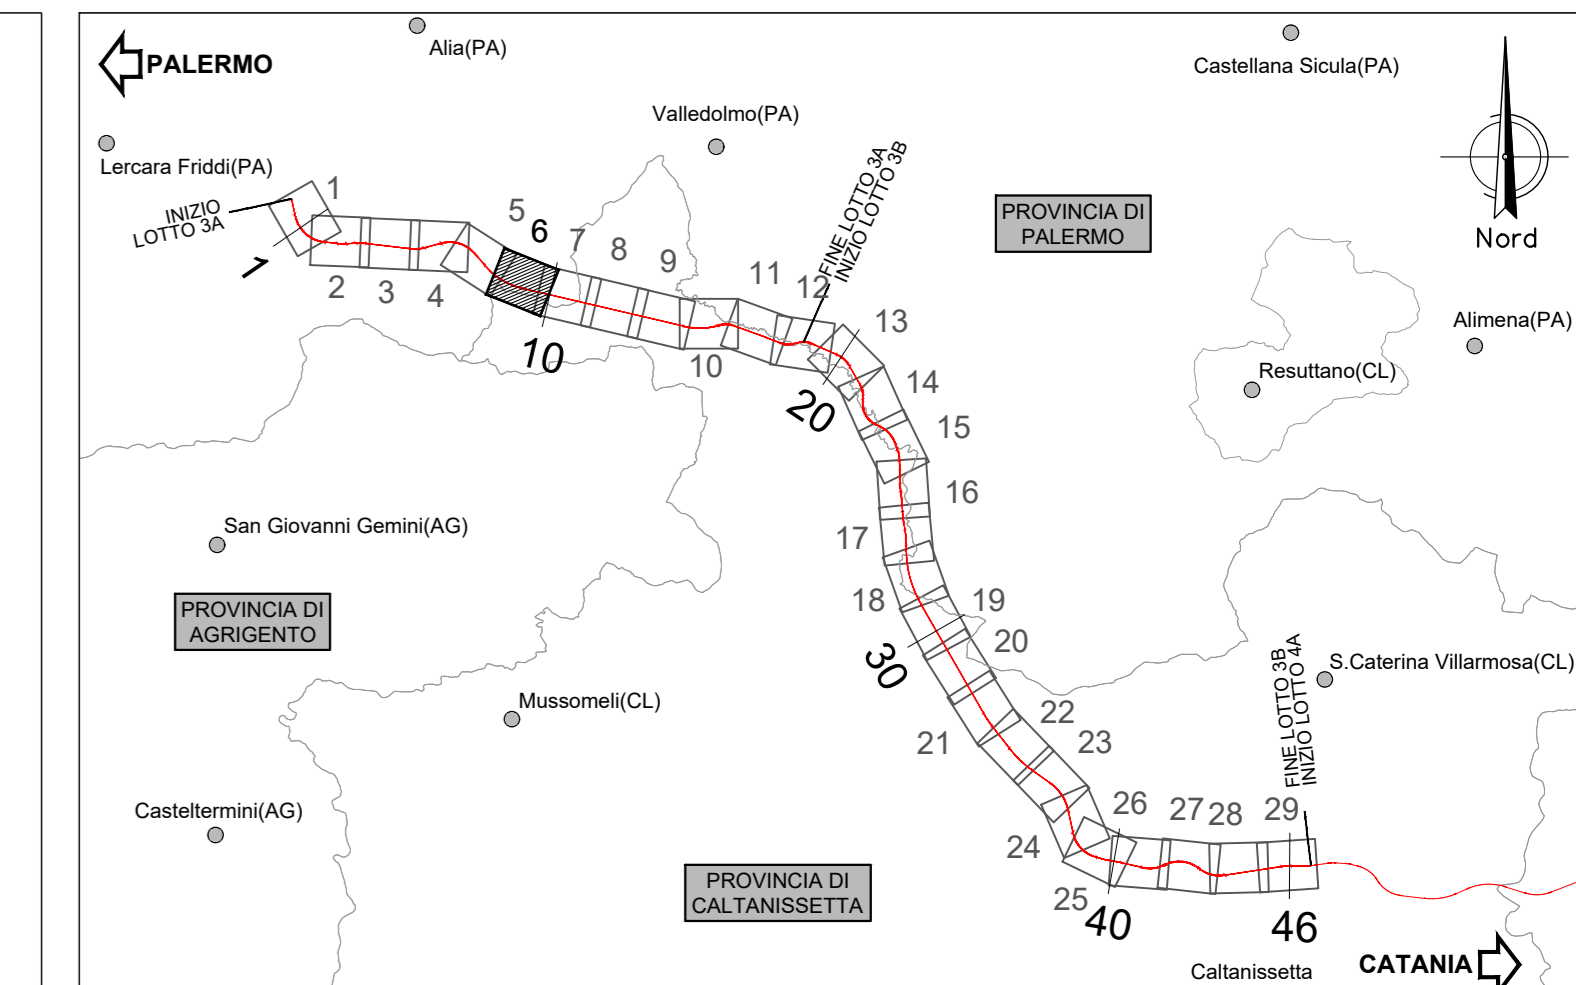


SCALFANI BAGNI(PA)

SCALFANI BAGNI(PA)

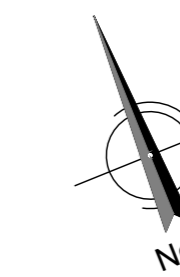

| LEGENDA LINEA | | | |
|---------------|--|---------|---|
| SIMBOLO | NOME | SIMBOLO | NOME |
| | BINARIO DI PROGETTO LIV. (MACROFASE 1) | | CANCELLO |
| | BINARIO DI PROGETTO SECONDARIO (MACROFASE 1) | | PASSAGGIO A LIVELLO PER MANUTENZIONE |
| | BINARIO DI PROGETTO VAR. LS (MACROFASE 1) | | TOMBINO IDRAULICO MINORE DI PERMEABILITA' |
| | BINARIO PROVVISORIO | | DEMOLIZIONE FABBRICATO |
| | BINARIO DISPARI DI PROGETTO (MACROFASE 2) | | DEMOLIZIONE CORPO STRADALE |

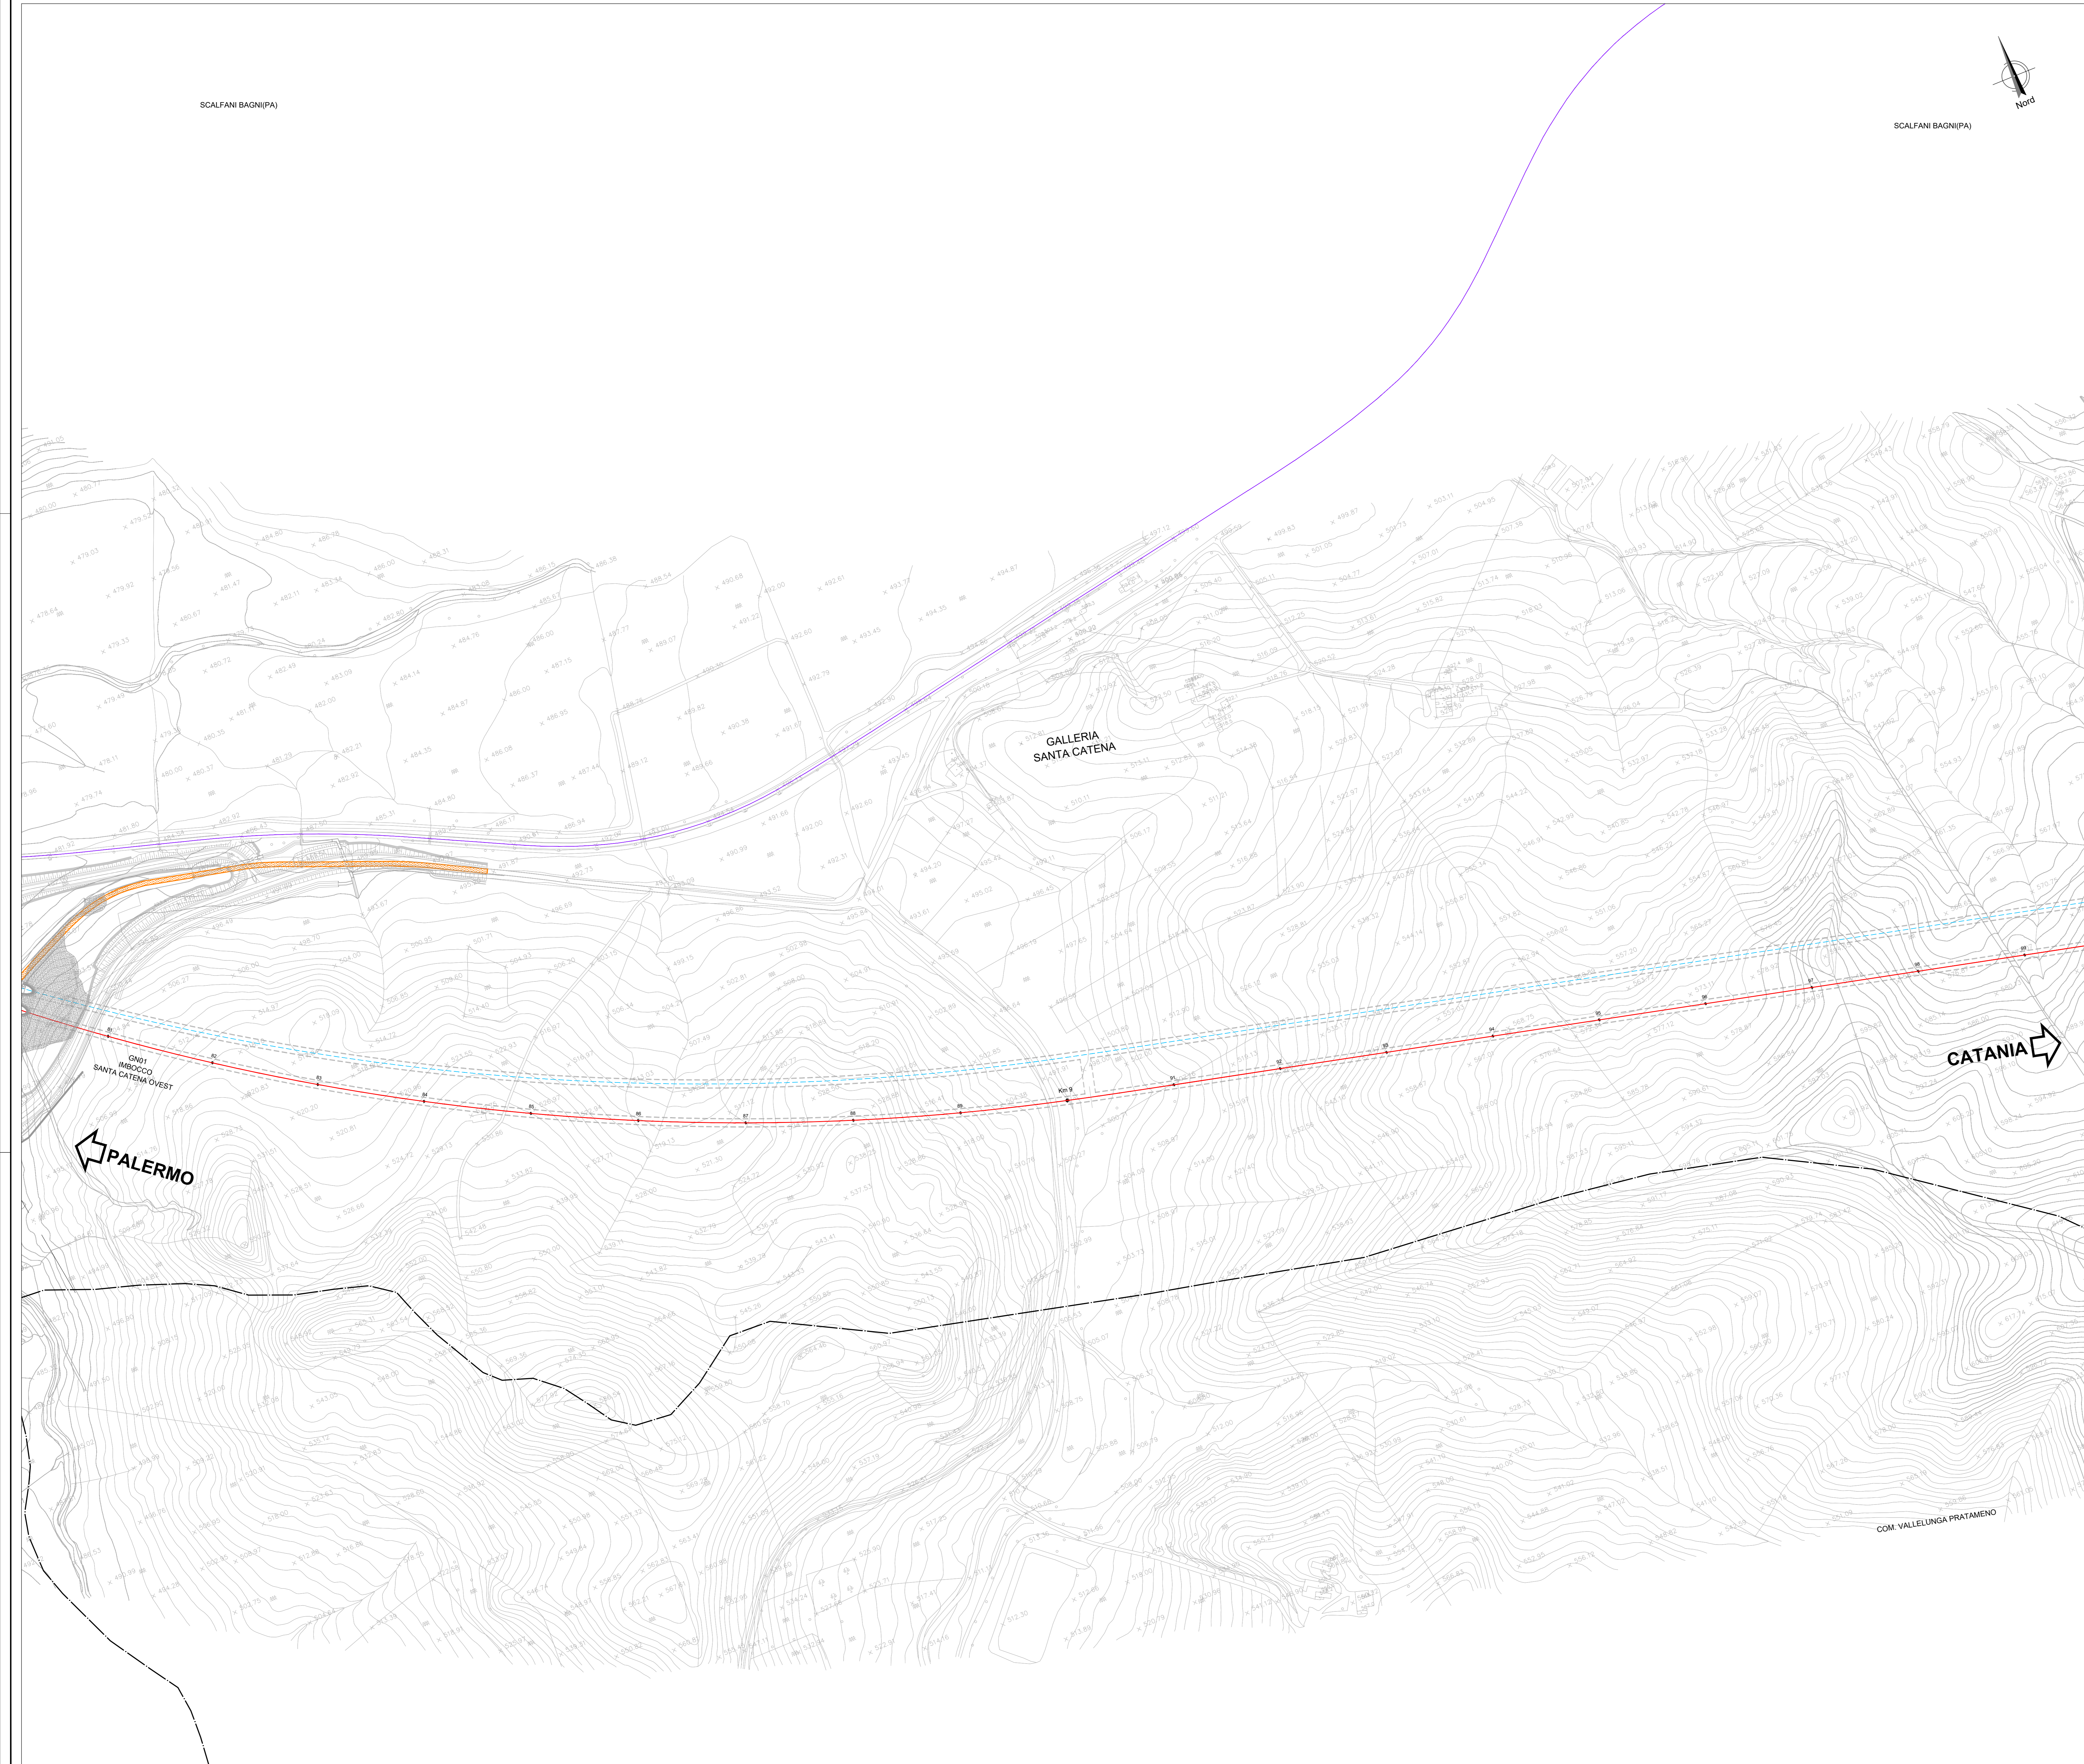

DIRETTRICE FERROVIARIA MESSINA - CATANIA - PALERMO
NUOVO COLLEGAMENTO PALERMO - CATANIA

U.O. INFRASTRUTTURE NORD
PROGETTO DEFINITIVO
TRATTA LERCARA DIR. - CALTANISSETTA XIRBI (LOTTO 3)

TRACCIATI
Infrastruttura Ferroviaria
Planimetria delle demolizioni - Tav. 6 di 29

SCALA:
1:2000

COMMESSA LOTTO FASE ENTE TIPO DOC. OPERA/DISCIPLINA PROGR. REV.
RS3T 30 D 26 L6 IF0001 028 D

| Rev. | Descrizione | Redatto | Data | Verificato | Data | Approvato | Data | Autorizzato Data |
|------|---------------------|-----------|------|-------------|----------|-----------|----------|-----------------------|
| A | Emissione Esecutiva | 21 maggio | 2019 | F. Cognigni | 04-2019 | A. Biondi | 04-2019 | F. Savini Apr-2020 |
| B | Emissione Esecutiva | 21 maggio | 2020 | F. Cognigni | Gen-2020 | A. Biondi | Gen-2020 | |
| C | Emissione Esecutiva | 21 maggio | 2020 | F. Cognigni | Feb-2020 | A. Biondi | Feb-2020 | |
| D | Emissione Esecutiva | 21 maggio | 2020 | F. Cognigni | Apr-2020 | A. Biondi | Apr-2020 | |