
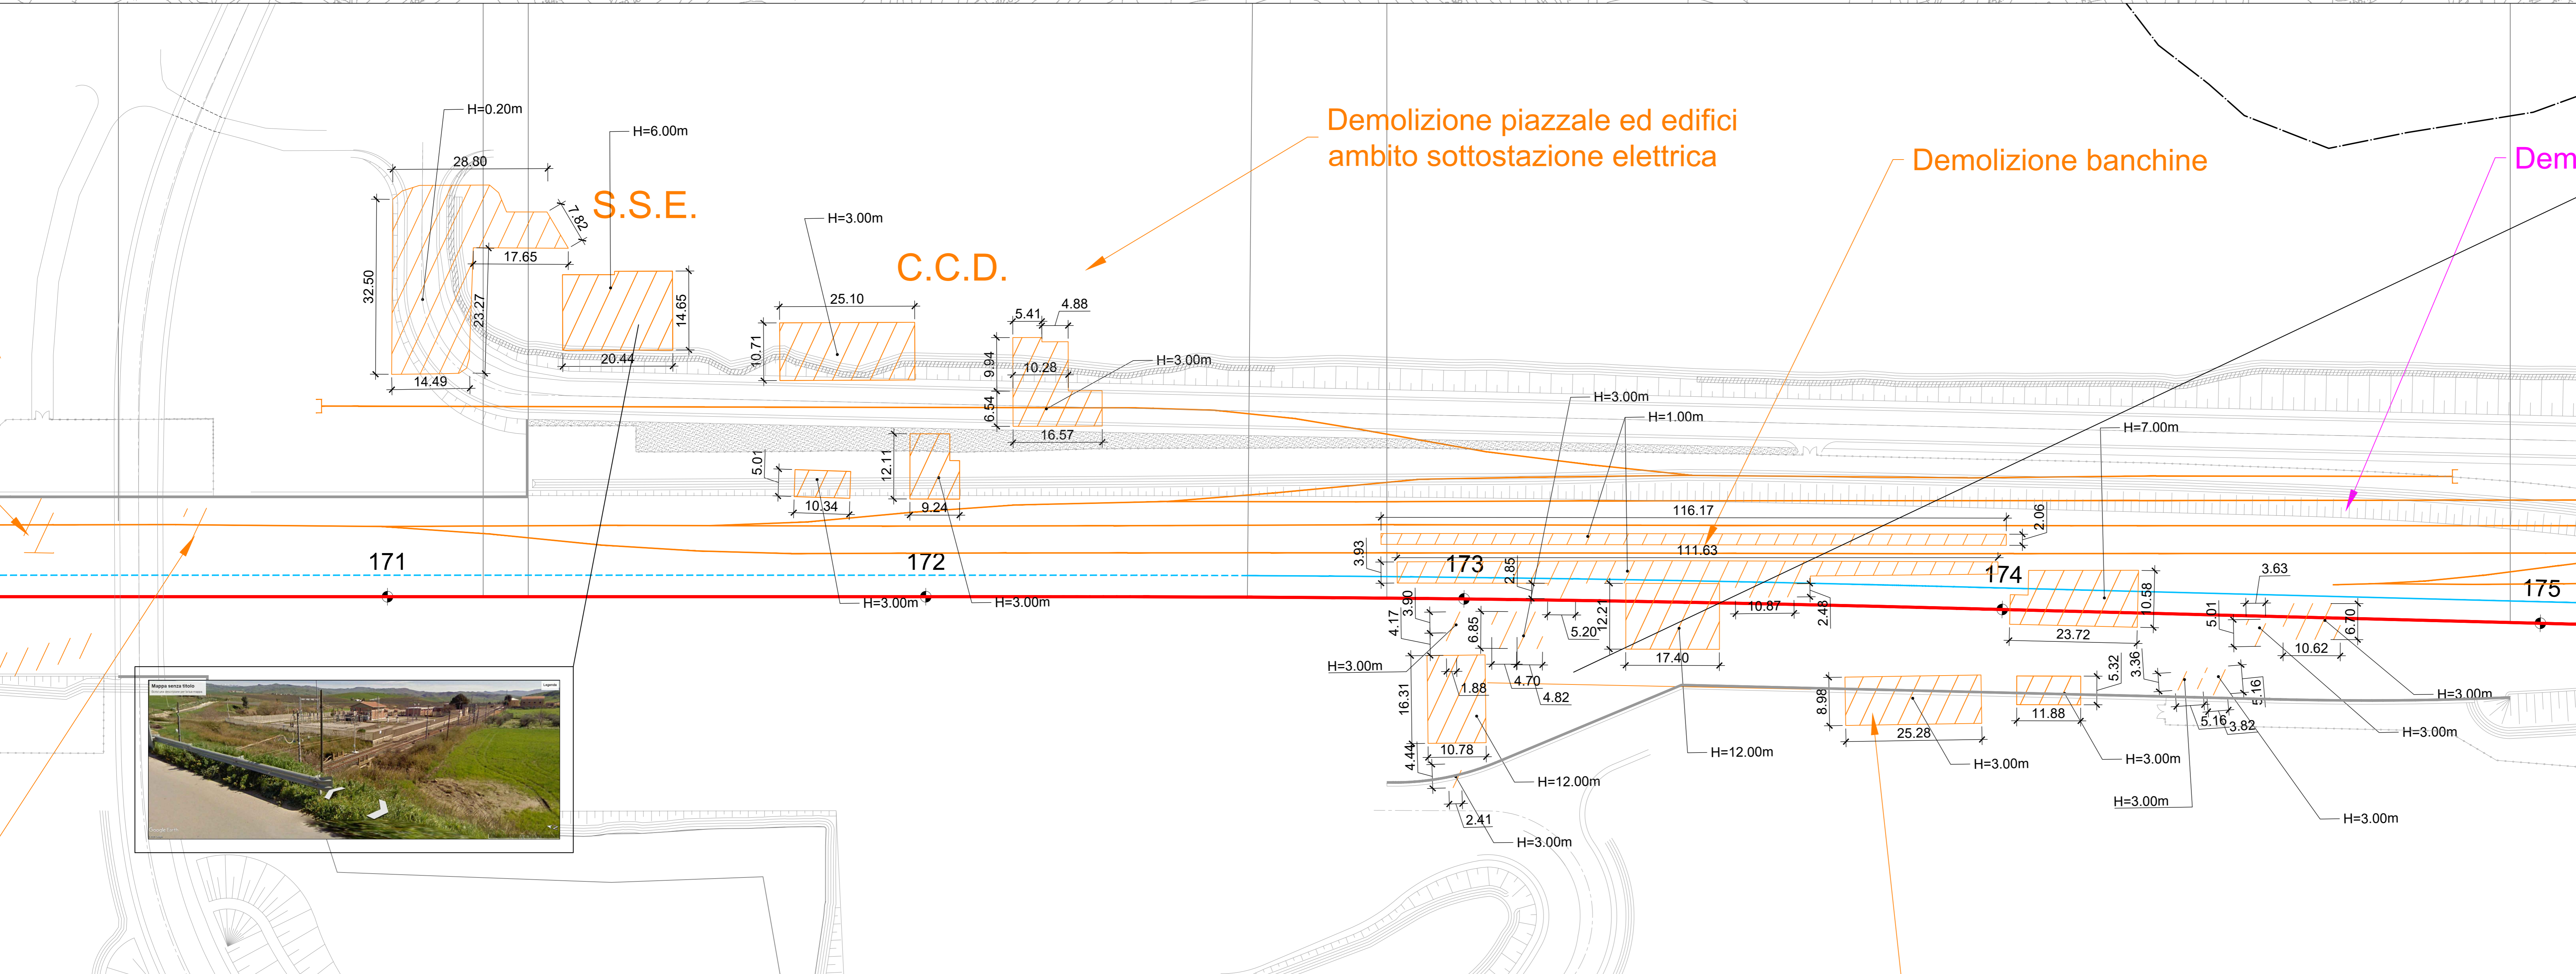


LEGENDA LINEA

SIMBOLO	NOME	SIMBOLO	NOME
[Red line]	BINARIO DI PROGETTO LV (MACROFASE 1)	[Dashed line]	CANCELLO
[Blue line]	BINARIO DI PROGETTO SECONDARIO (MACROFASE 1)	[Dashed line]	PASSAGGIO A LIVELLO PER MANUTENZIONE
[Green line]	BINARIO DI PROGETTO VAR. LV (MACROFASE 1)	[Dashed line]	TOMBINO IDRAULICO MINORE DI PERMEABILITÀ
[Yellow line]	BINARIO PROVVISORIO	[Hatched box]	DEMOLIZIONE FABBRICATO
[Blue dashed line]	BINARIO DISPARI DI PROGETTO (MACROFASE 2)	[Orange hatched box]	DEMOLIZIONE CORPO STRADALE

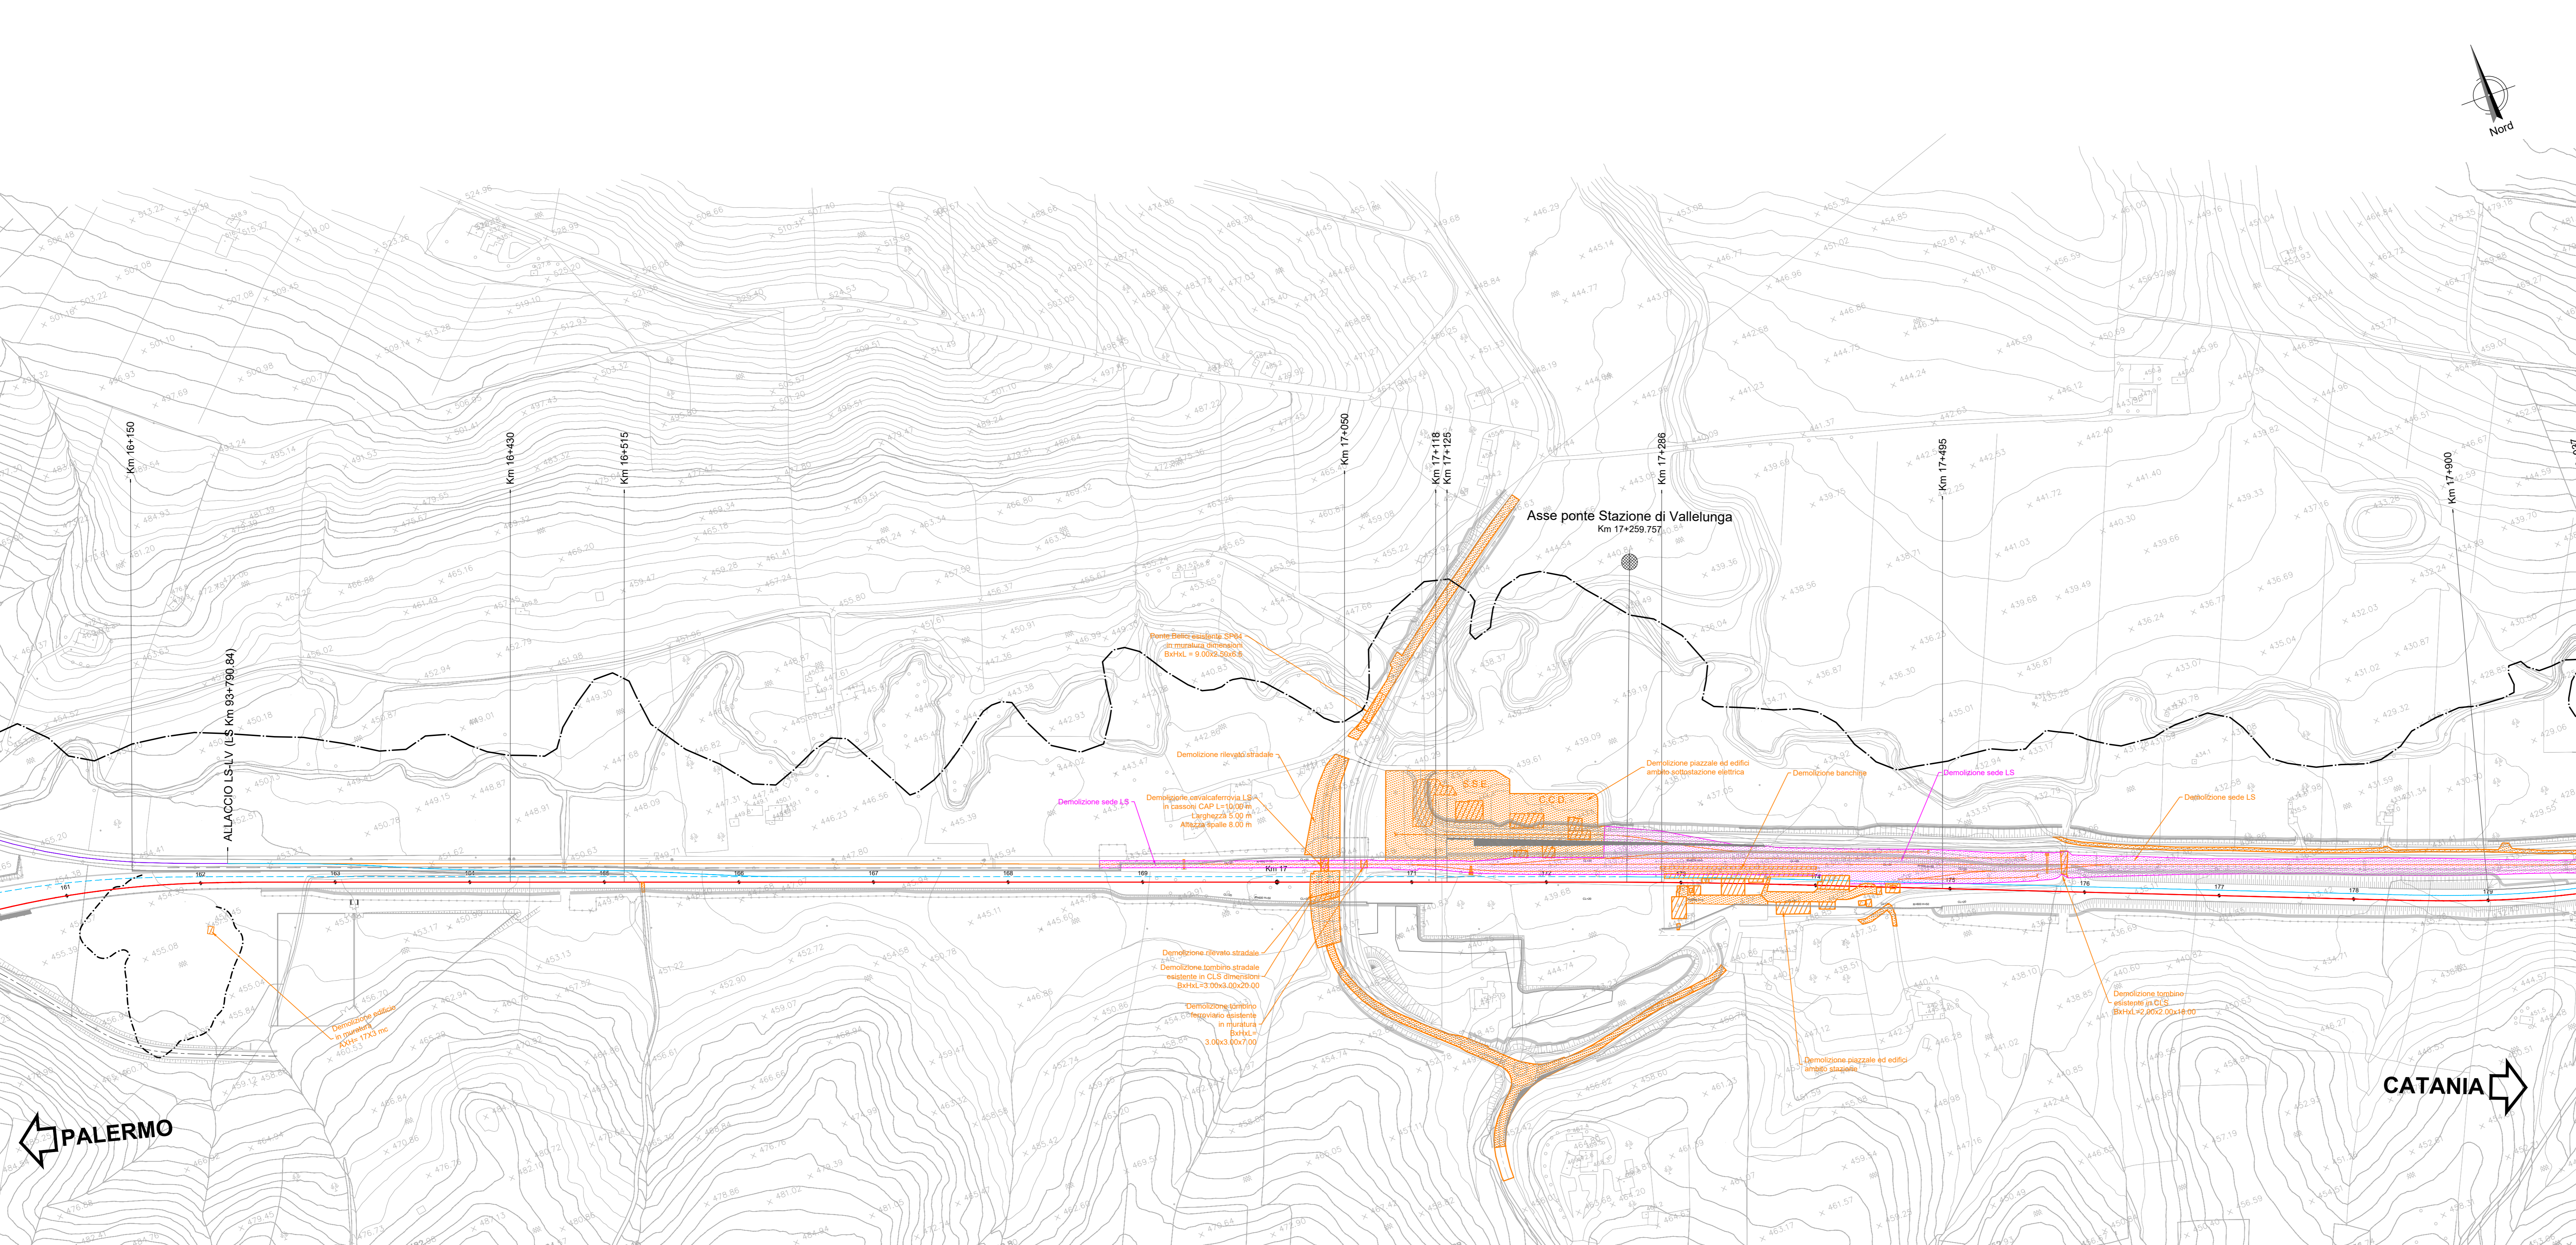

DIRETTRICE FERROVIARIA MESSINA - CATANIA - PALERMO
NUOVO COLLEGAMENTO PALERMO - CATANIA

U.O. INFRASTRUTTURE NORD
PROGETTO DEFINITIVO
TRATTA LERCARA DIR. - CALTANISSETTA XIRBI (LOTTO 3)

TRACCIATI
 Infrastruttura Ferroviaria
 Planimetria delle demolizioni - Tav. 11 di 29

SCALA: 1:2000

Rev.	Descrizione	Redatto	Data	Verificato	Data	Approvato	Data	Autorizzato Data
A	Emissione Esecutiva	[Signature]	04-2019	[Signature]	04-2019	[Signature]	04-2019	04-2019
B	Emissione Esecutiva	[Signature]	05-2020	[Signature]	05-2020	[Signature]	05-2020	05-2020
C	Emissione Esecutiva	[Signature]	02-2020	[Signature]	02-2020	[Signature]	02-2020	02-2020
D	Emissione Esecutiva	[Signature]	04-2020	[Signature]	04-2020	[Signature]	04-2020	04-2020
E	Emissione Esecutiva	[Signature]	05-2021	[Signature]	05-2021	[Signature]	05-2021	05-2021

File: R3T.3.0.D.26.L6.IF.00.0.1.033.E n. Elab.: 26_293