


GALLERIA ARTIFICIALE GA01 - L=109.65m B.P.

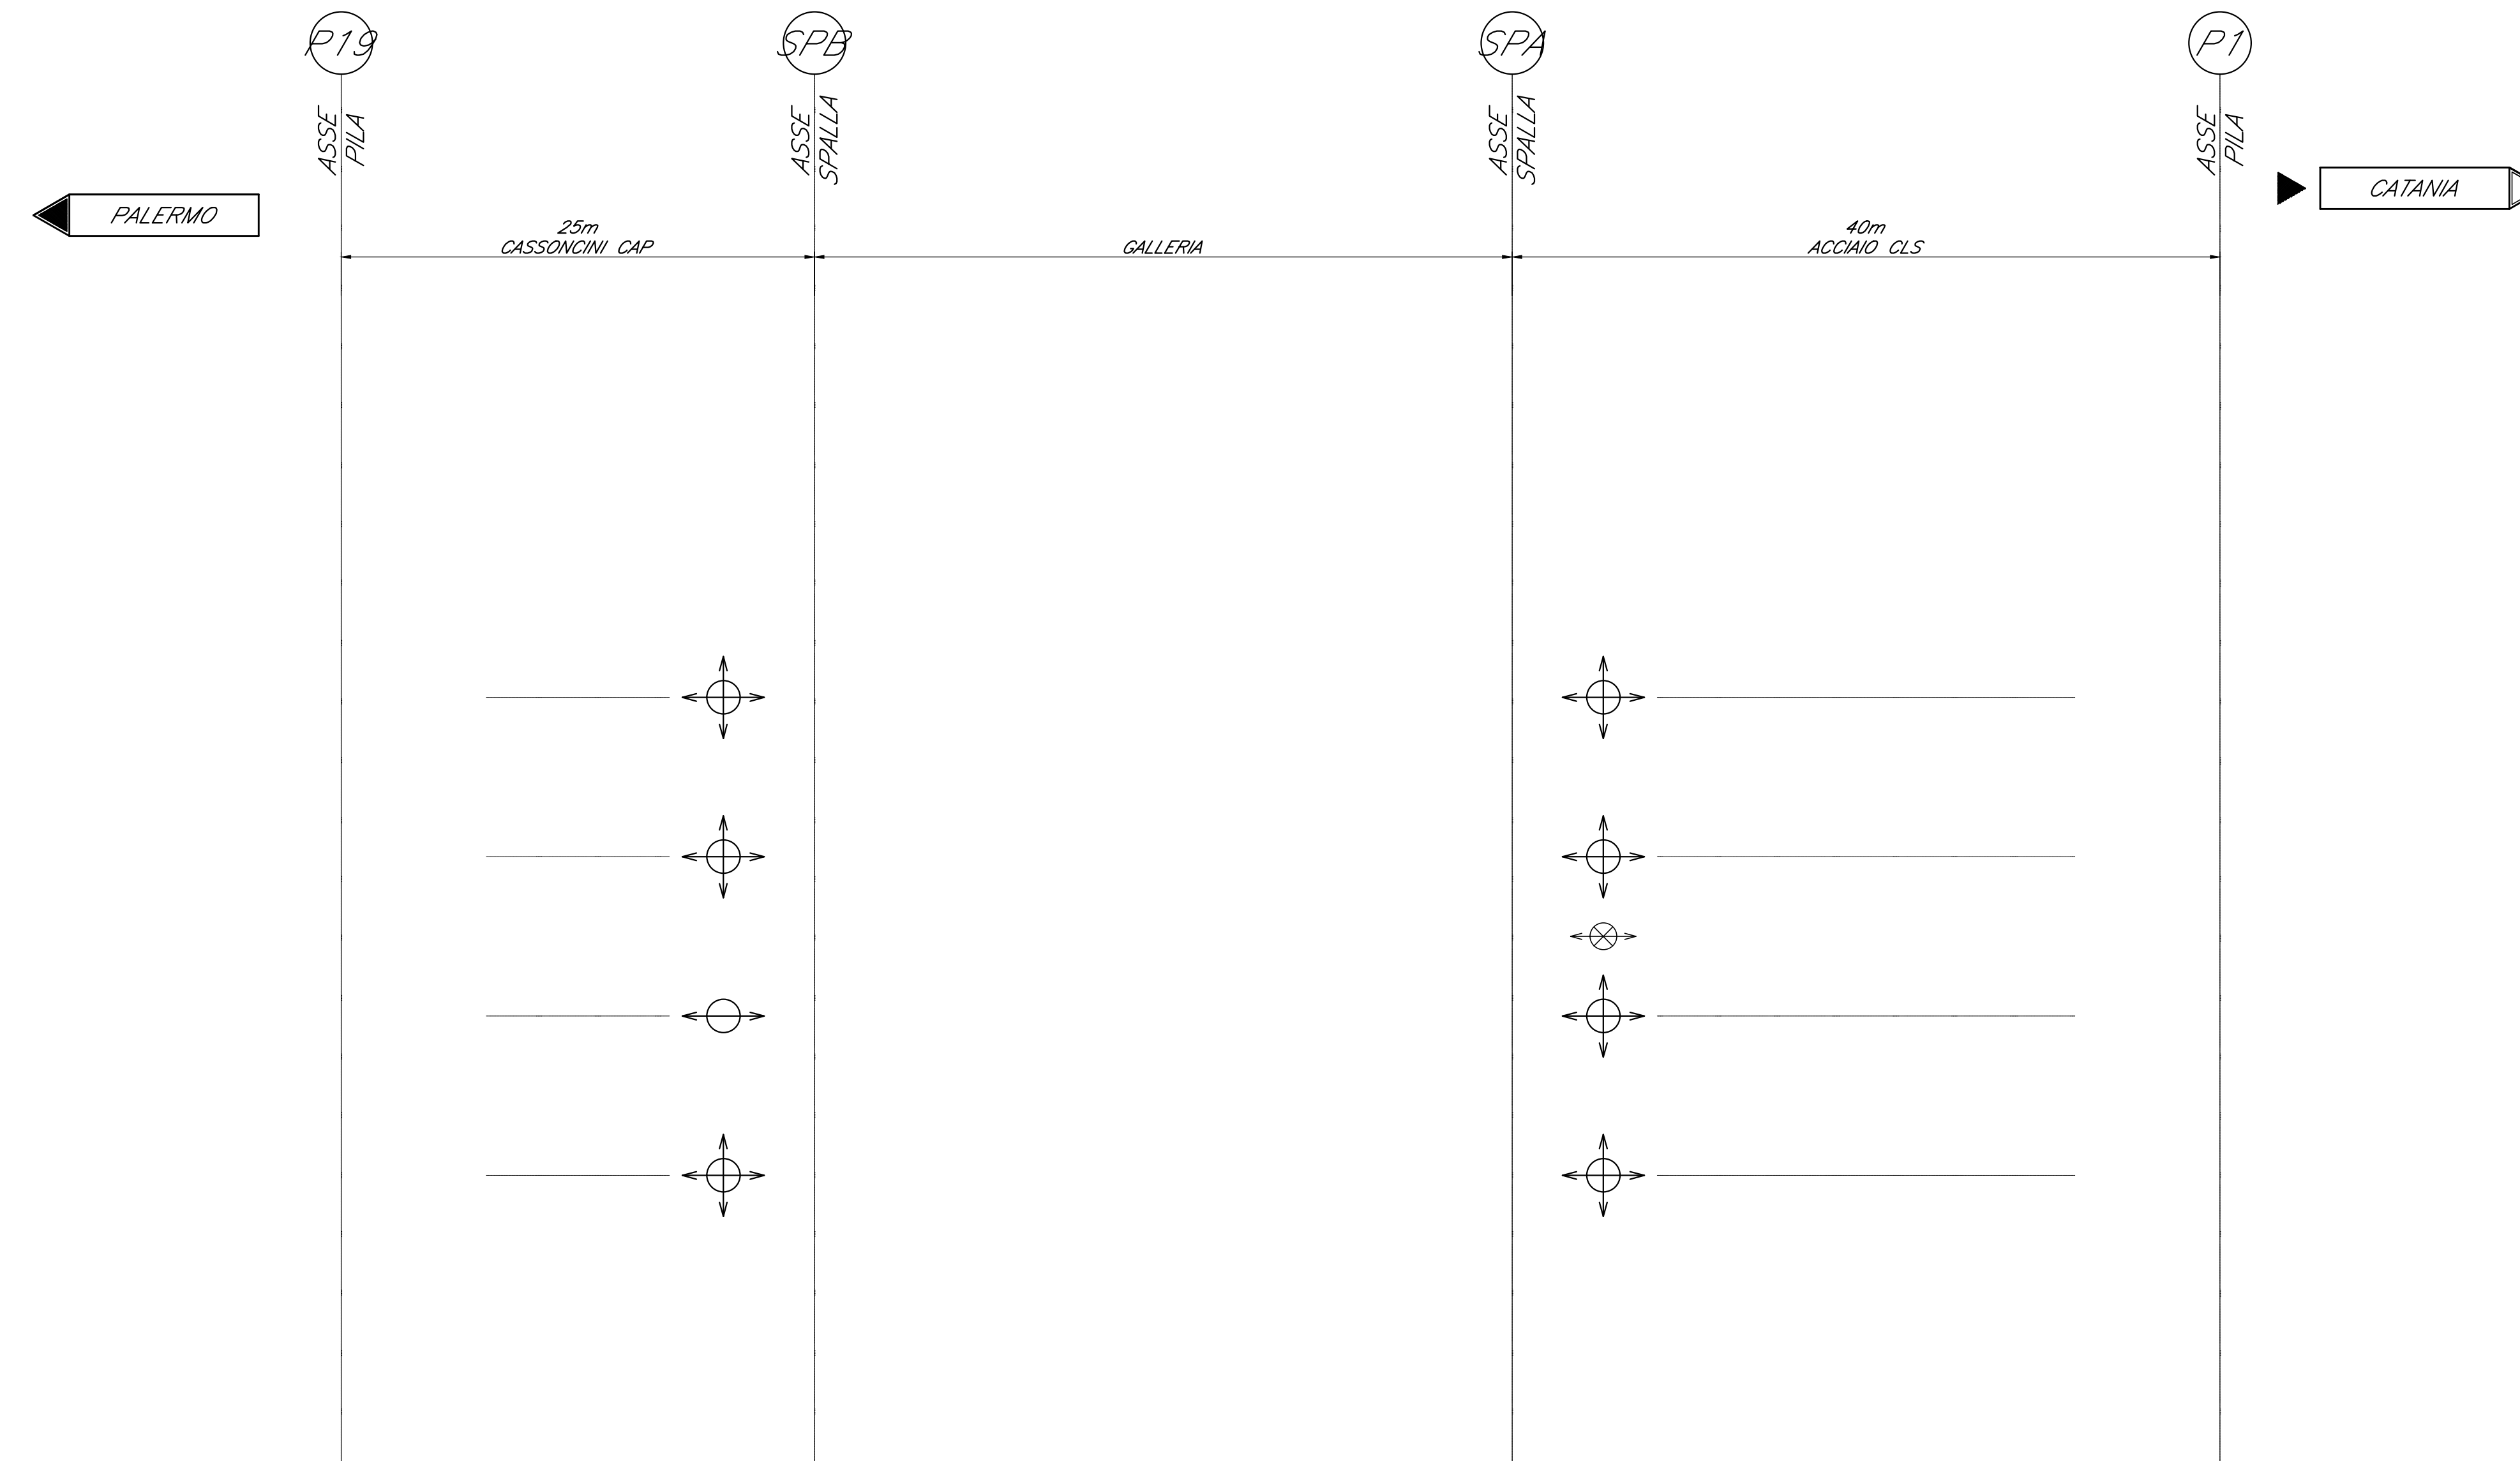

TIPOLOGIA IMPALCATO	LUCE ASSI GIUNTI	LARGHEZZA PIATTAFORMA	NUMERO BINARI	NUMERO TRAVI	FISSO A RIGIDEZZA VARIABILE		UNIDIREZIONALE TRASVERSALE A RIGIDEZZA VARIABILE		UNIDIREZIONALE LONGITUDINALE A RIGIDEZZA VARIABILE		UNIDIREZIONALE LONGITUDINALE		MULTIDIREZIONALE	Dispositivo meccanico	Corsa appoggi	Escursione giunti a livello
					Nmax kN	Hmax kN	Nmax kN	HLmax kN	Nmax kN	HTmax kN	Nmax kN	HTmax kN	Nmax kN	HTmax kN	Nmax kN	HTmax kN
					SLU	SIS	SLU	SIS	SLU	SIS	SLU	SIS	SLU	SIS	SIS	SIS
CAP	25	13.7	2	4	4100	6000					3700	6000	4800		88	80
SEZ MISTA	40	13.7	2	4			7000	2550					7000	5100	106	95

Per le tipologia dei dispositivi di vincolo e dei coprighiunti, si fa riferimento a quanto riportato sul capitolato RFI DTC SICS SP IFS 001 B, PARTE II - SEZIONE 12 - par.12.9 (vincoli) e par. 12.10 (coprighiunti)

	MD	APP. D'APPOG. MULTIDIREZIONALE -calotta sferica
	F-RV	APP. D'APPOG. FISSO A RIGIDEZZA VARIABILE -calotta sferica
	UT-RV	APP. D'APPOG. UNIDIREZIONALE TRASVERSALE A RIGIDEZZA VARIABILE -calotta sferica
	UL-RV	APP. D'APPOG. UNIDIREZIONALE LONGITUDINALE -calotta sferica
	HL	VINCOLO MECCANICO PER SOLI CARICHI ORIZZONTALI -scorrevole in senso longitudinale

COMMITTENTE:

PROGETTAZIONE:

DIRETTRICE FERROVIARIA MESSINA - CATANIA - PALERMO
NUOVO COLLEGAMENTO PALERMO - CATANIA

U.O. INFRASTRUTTURE NORD

PROGETTO DEFINITIVO

TRATTA LERCARA DIR. - CALTANISSETTA XIRBI (LOTTO 3)

Gallerie Artificiali
GA01 - Galleria Artificiale da pk 1+264 a pk 1+373
Schema appoggi e giunti

SCALA: varie

COMMESSA LOTTO FASE ENTE TIPO DOC. OPERA/DISCIPLINA PROGR. REV.

R|S|T 30 D 26 DZ GA01|00 001 B

Rev.	Descrizione	Redatto	Data	Verificato	Data	Approvato	Data	Autorizzato Data
A	Emissione Esecutiva		Gen-2020	F. Cognigni	Gen-2020	A. Striano	Gen-2020	F. Scurti Aprile-2020
B	Emissione Esecutiva		Aprile-2020	F. Cognigni	Aprile-2020	A. Striano	Aprile-2020	

File: RS3T.3.0.D.26.DZ.GA.01.0.0.001.B n. Elab.: 26_332