


FASI REALIZZATIVE
Scala 1:500

FASE 1

Esecuzione opere provvisorie su entrambi i lati della ferrovia esistente e loro collegamento


FASE 1

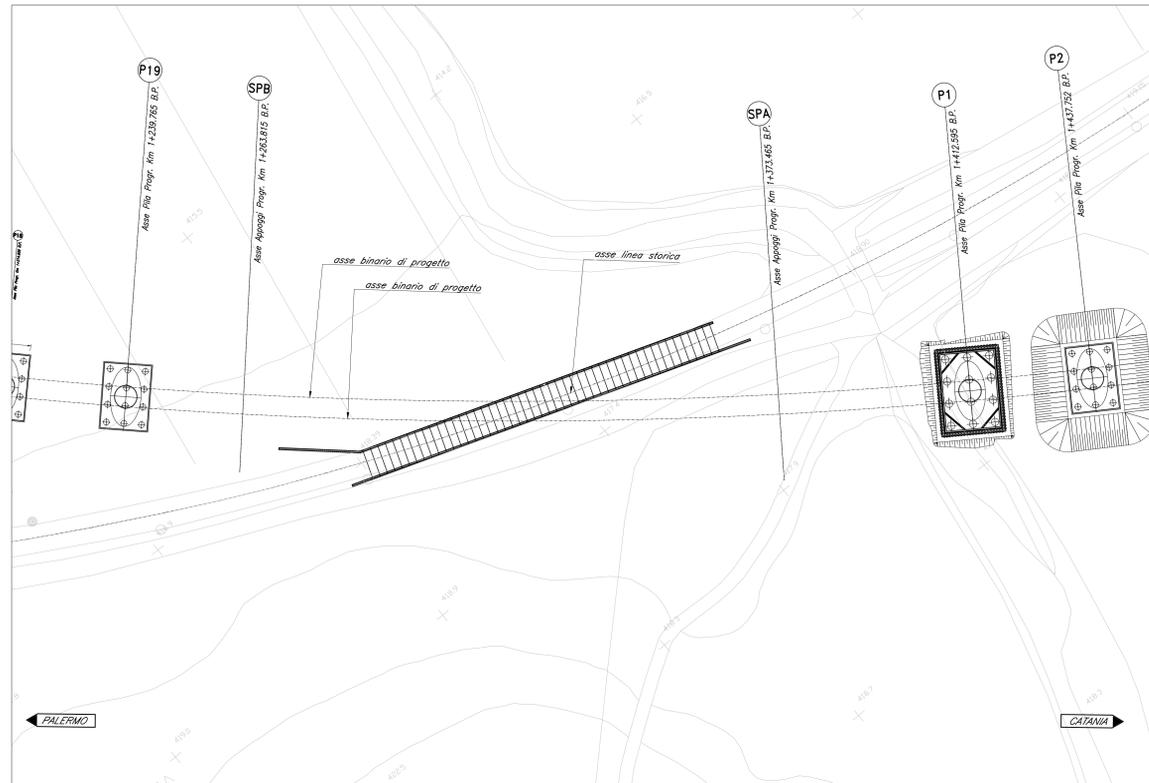

FASE 2

Scavo e realizzazione delle fondazioni e dei piedritti
Chiusura dello scavo


FASE 2

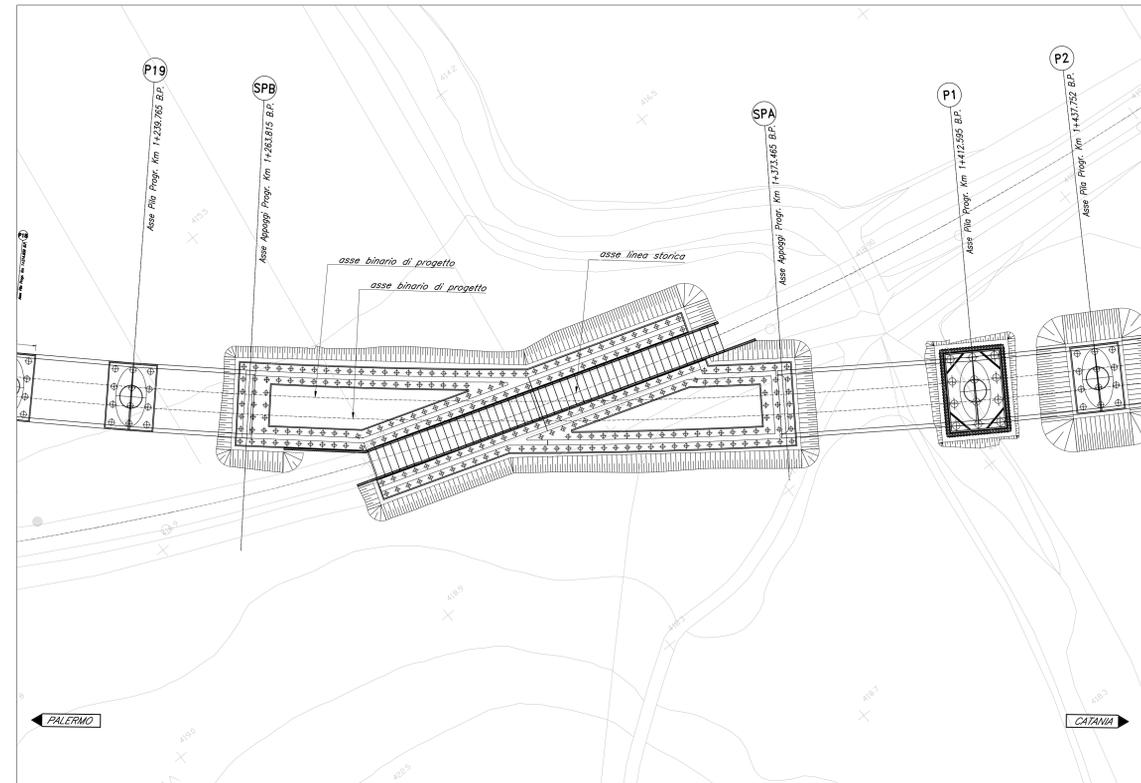

FASE 3

Messa in opera di travi prefabbricate per la realizzazione della copertura
Getto della soletta di copertura


FASE 3

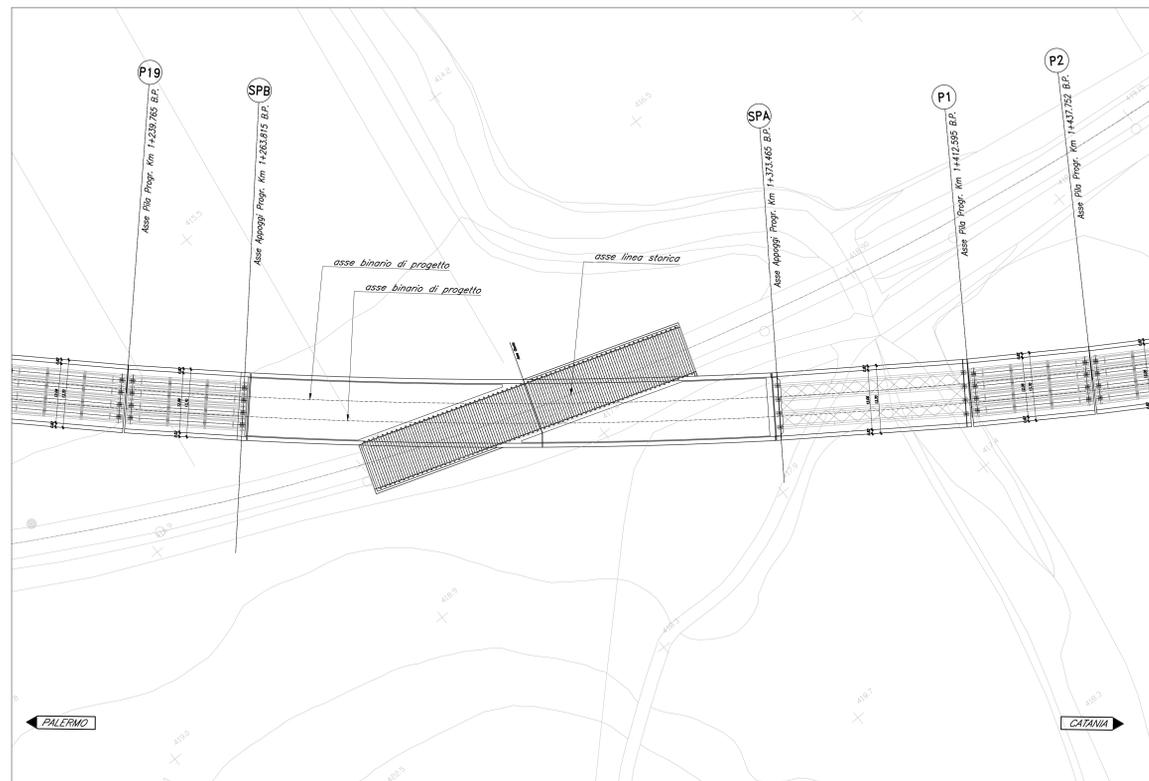

FASE 4

Completamento dell'opera

FASE 4

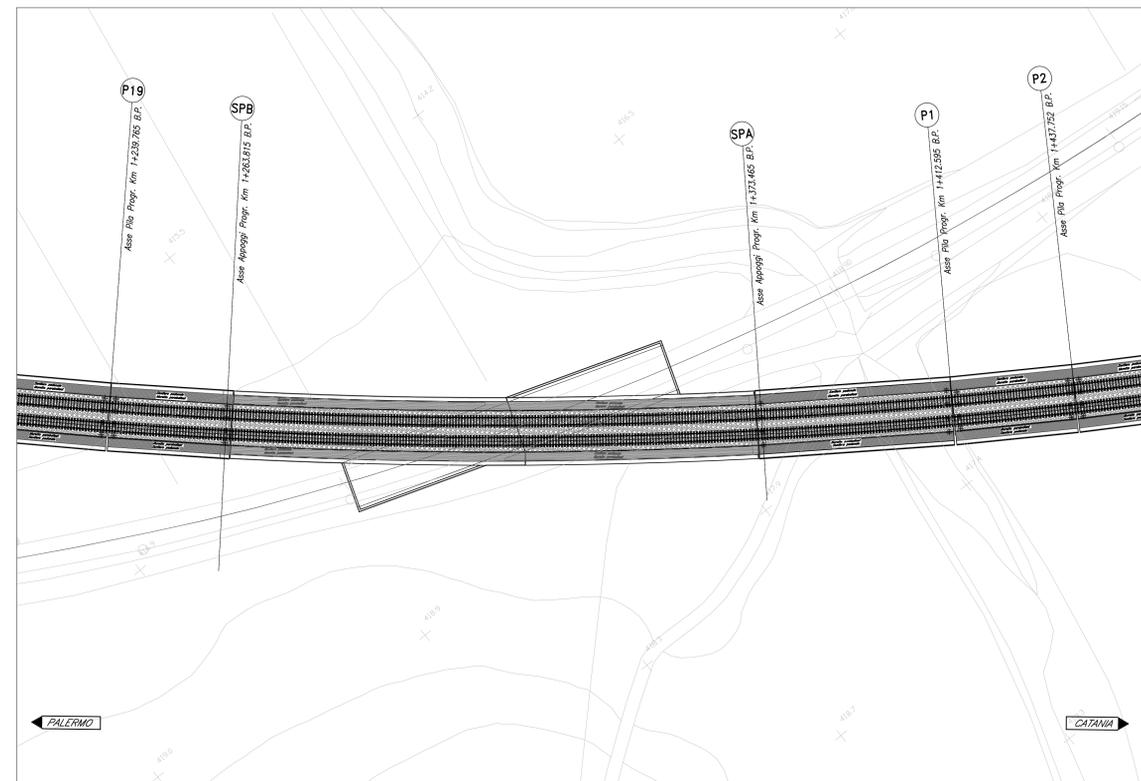

NOTA:
Per le caratteristiche dei materiali si rimanda all'elaborato progettuale: Tabella materiali opere civili - RSST.3.0.D.78.TT.OG.00.0.0.001
Per le incidenze di armatura delle opere si rimanda all'elaborato: Tabella incidenze armature opere civili - Lotto 3a - RSST.3.0.D.29.TT.OG.00.0.0.002

COMMITTENTE: **RFI** RETE FERROVIARIA ITALIANA GRUPPO FERROVIE DELLO STATO ITALIANO

PROGETTAZIONE: **ITALFERR** GRUPPO FERROVIE DELLO STATO ITALIANO

DIRETTRICE FERROVIARIA MESSINA - CATANIA - PALERMO
NUOVO COLLEGAMENTO PALERMO - CATANIA

U.O. INFRASTRUTTURE NORD
PROGETTO DEFINITIVO
TRATTA LERCARA DIR. - CALTANISSETTA XIRBI (LOTTO 3)

Gallerie Artificiali
GA01 - Galleria Artificiale da pk 1+264 a pk 1+373
Fasi realizzative

SCALA: 1:500

COMMESSA LOTTO FASE ENTE TIPO DOC. OPERA/DISCIPLINA PROGR. REV.

RSST	30	D	26	P8	GA01	00	001	A
------	----	---	----	----	------	----	-----	---

Rev.	Descrizione	Redatto	Data	Verificato	Data	Approvato	Data	Autorizzato Data
A	Emissione Esecutiva	F. Cognigni	Aprile 2020	F. Cognigni	Aprile 2020	A. Sinigaglia	Aprile 2020	F. Scurti Aprile 2020

File: RSST.3.0.D.26.P8.GA.01.0.0.001.A n. Elab.: 26_334_2