
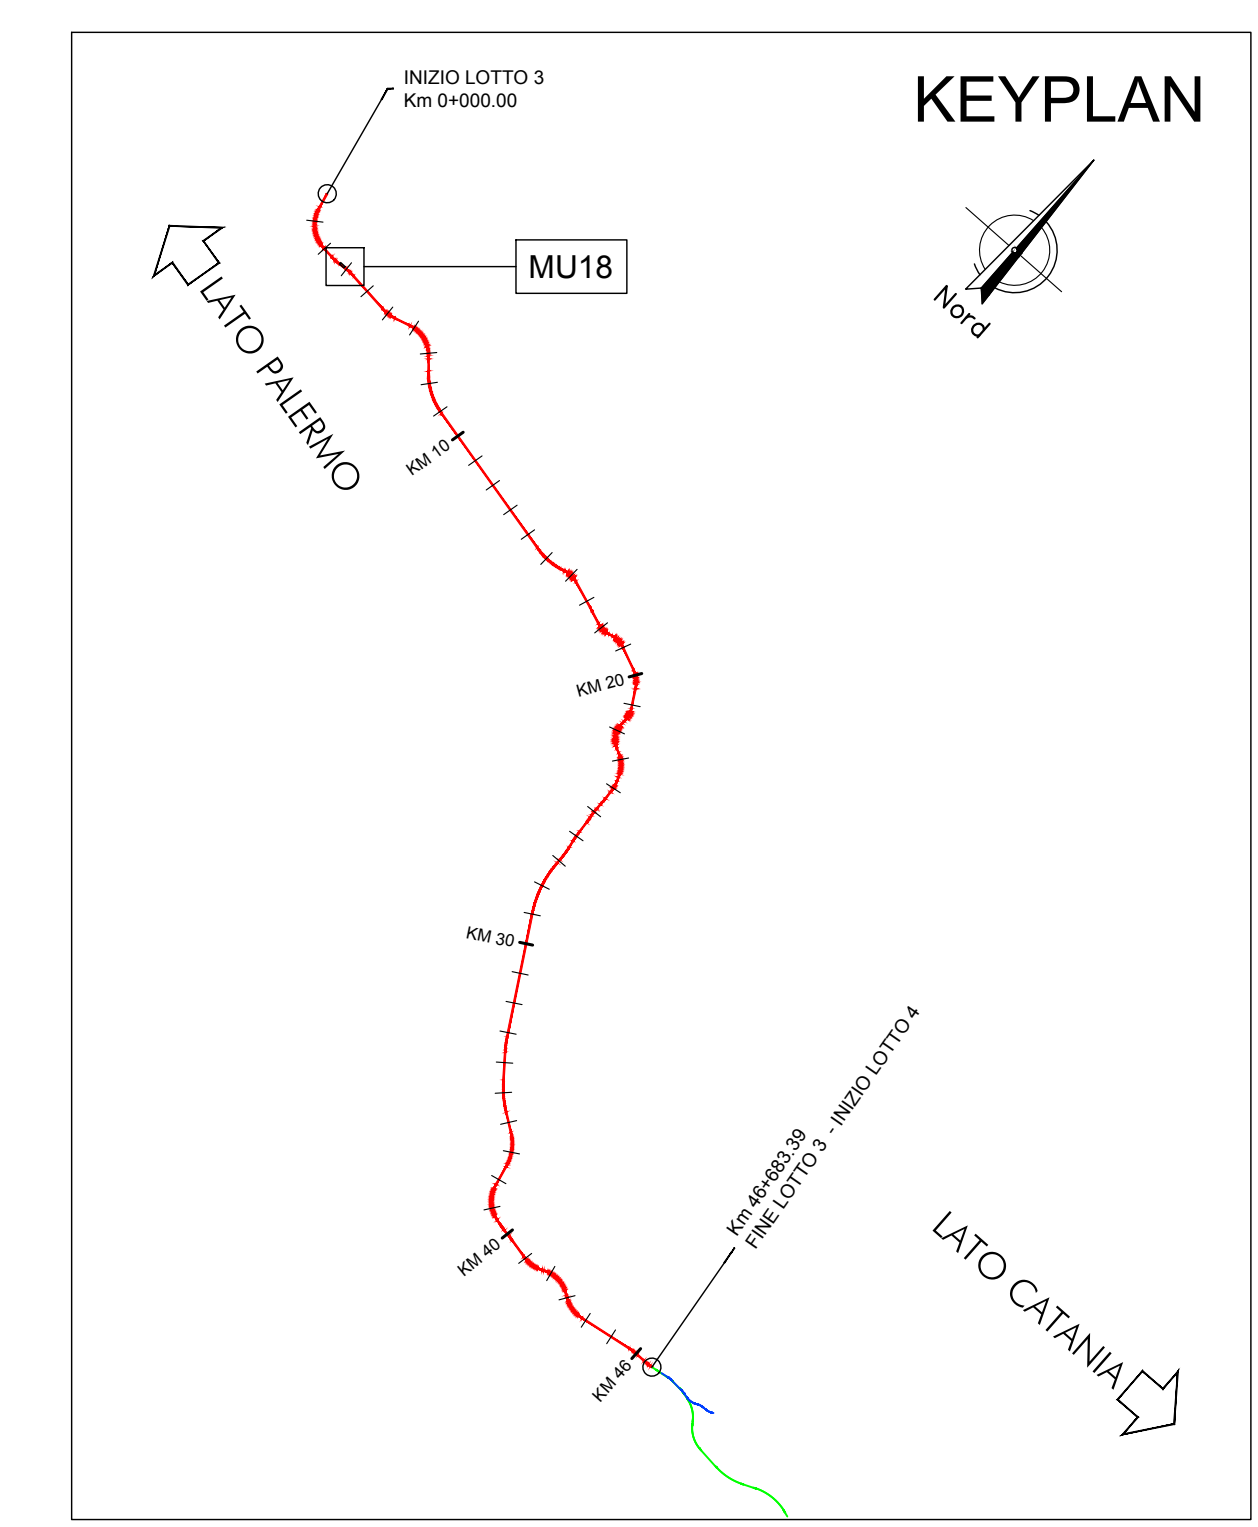


PIANTA
Scala 1:200


MURO MU18
PIANTA
Scala 1:200

KEYPLAN

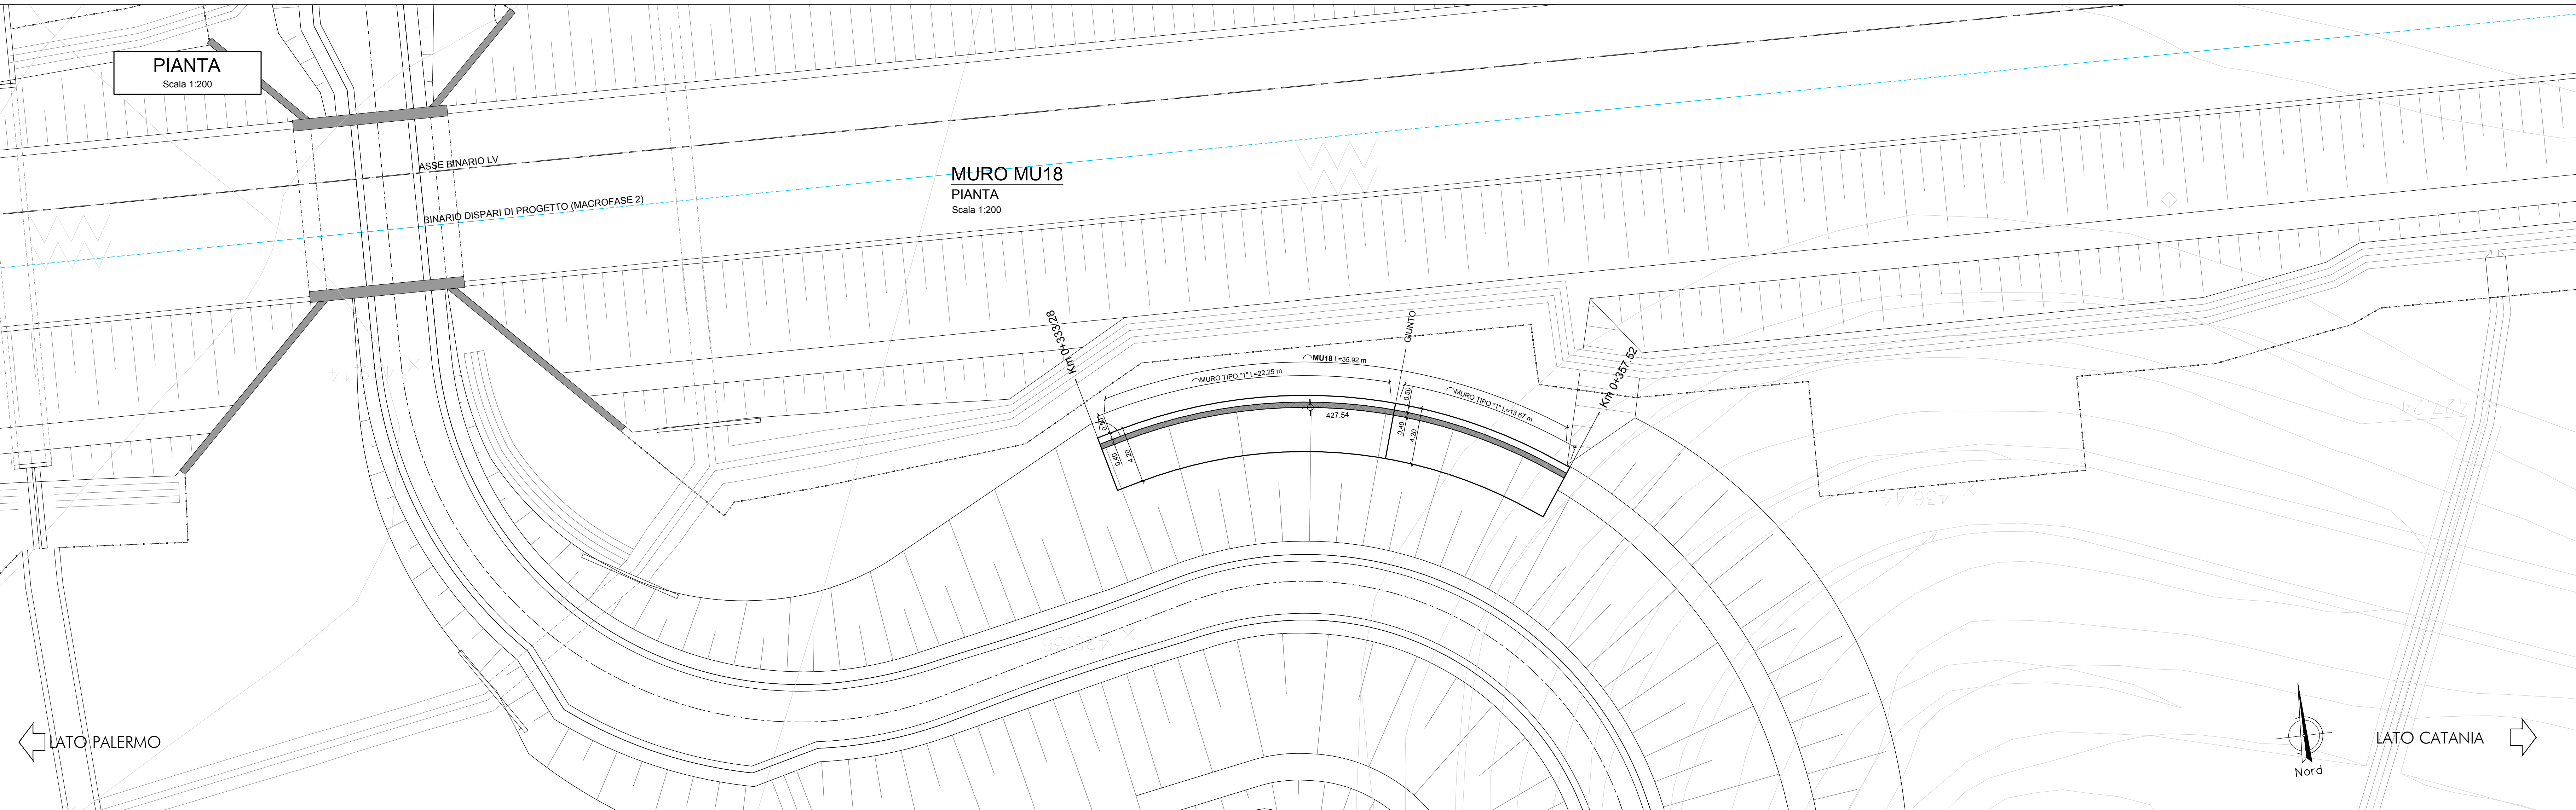


PROSPETTO
Scala 1:100

MURO MU18

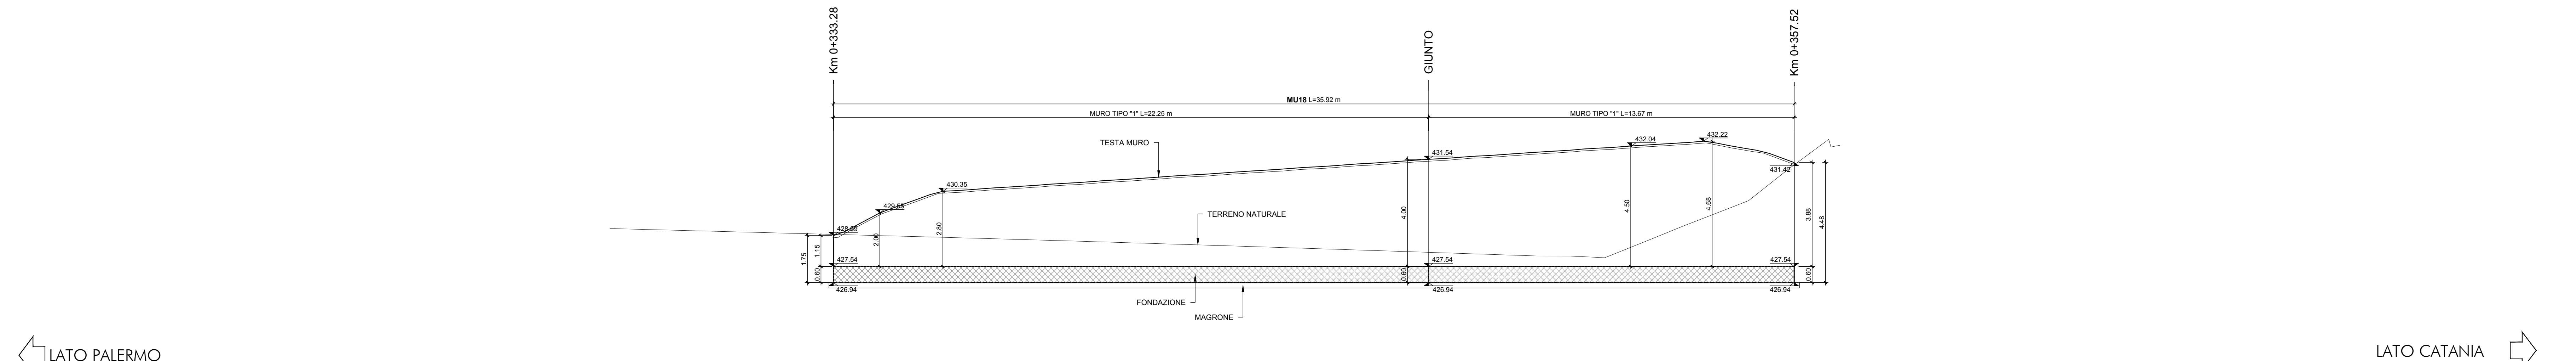

MURO TIPO "1"
SEZIONE TRASVERSALE
Scala 1:100

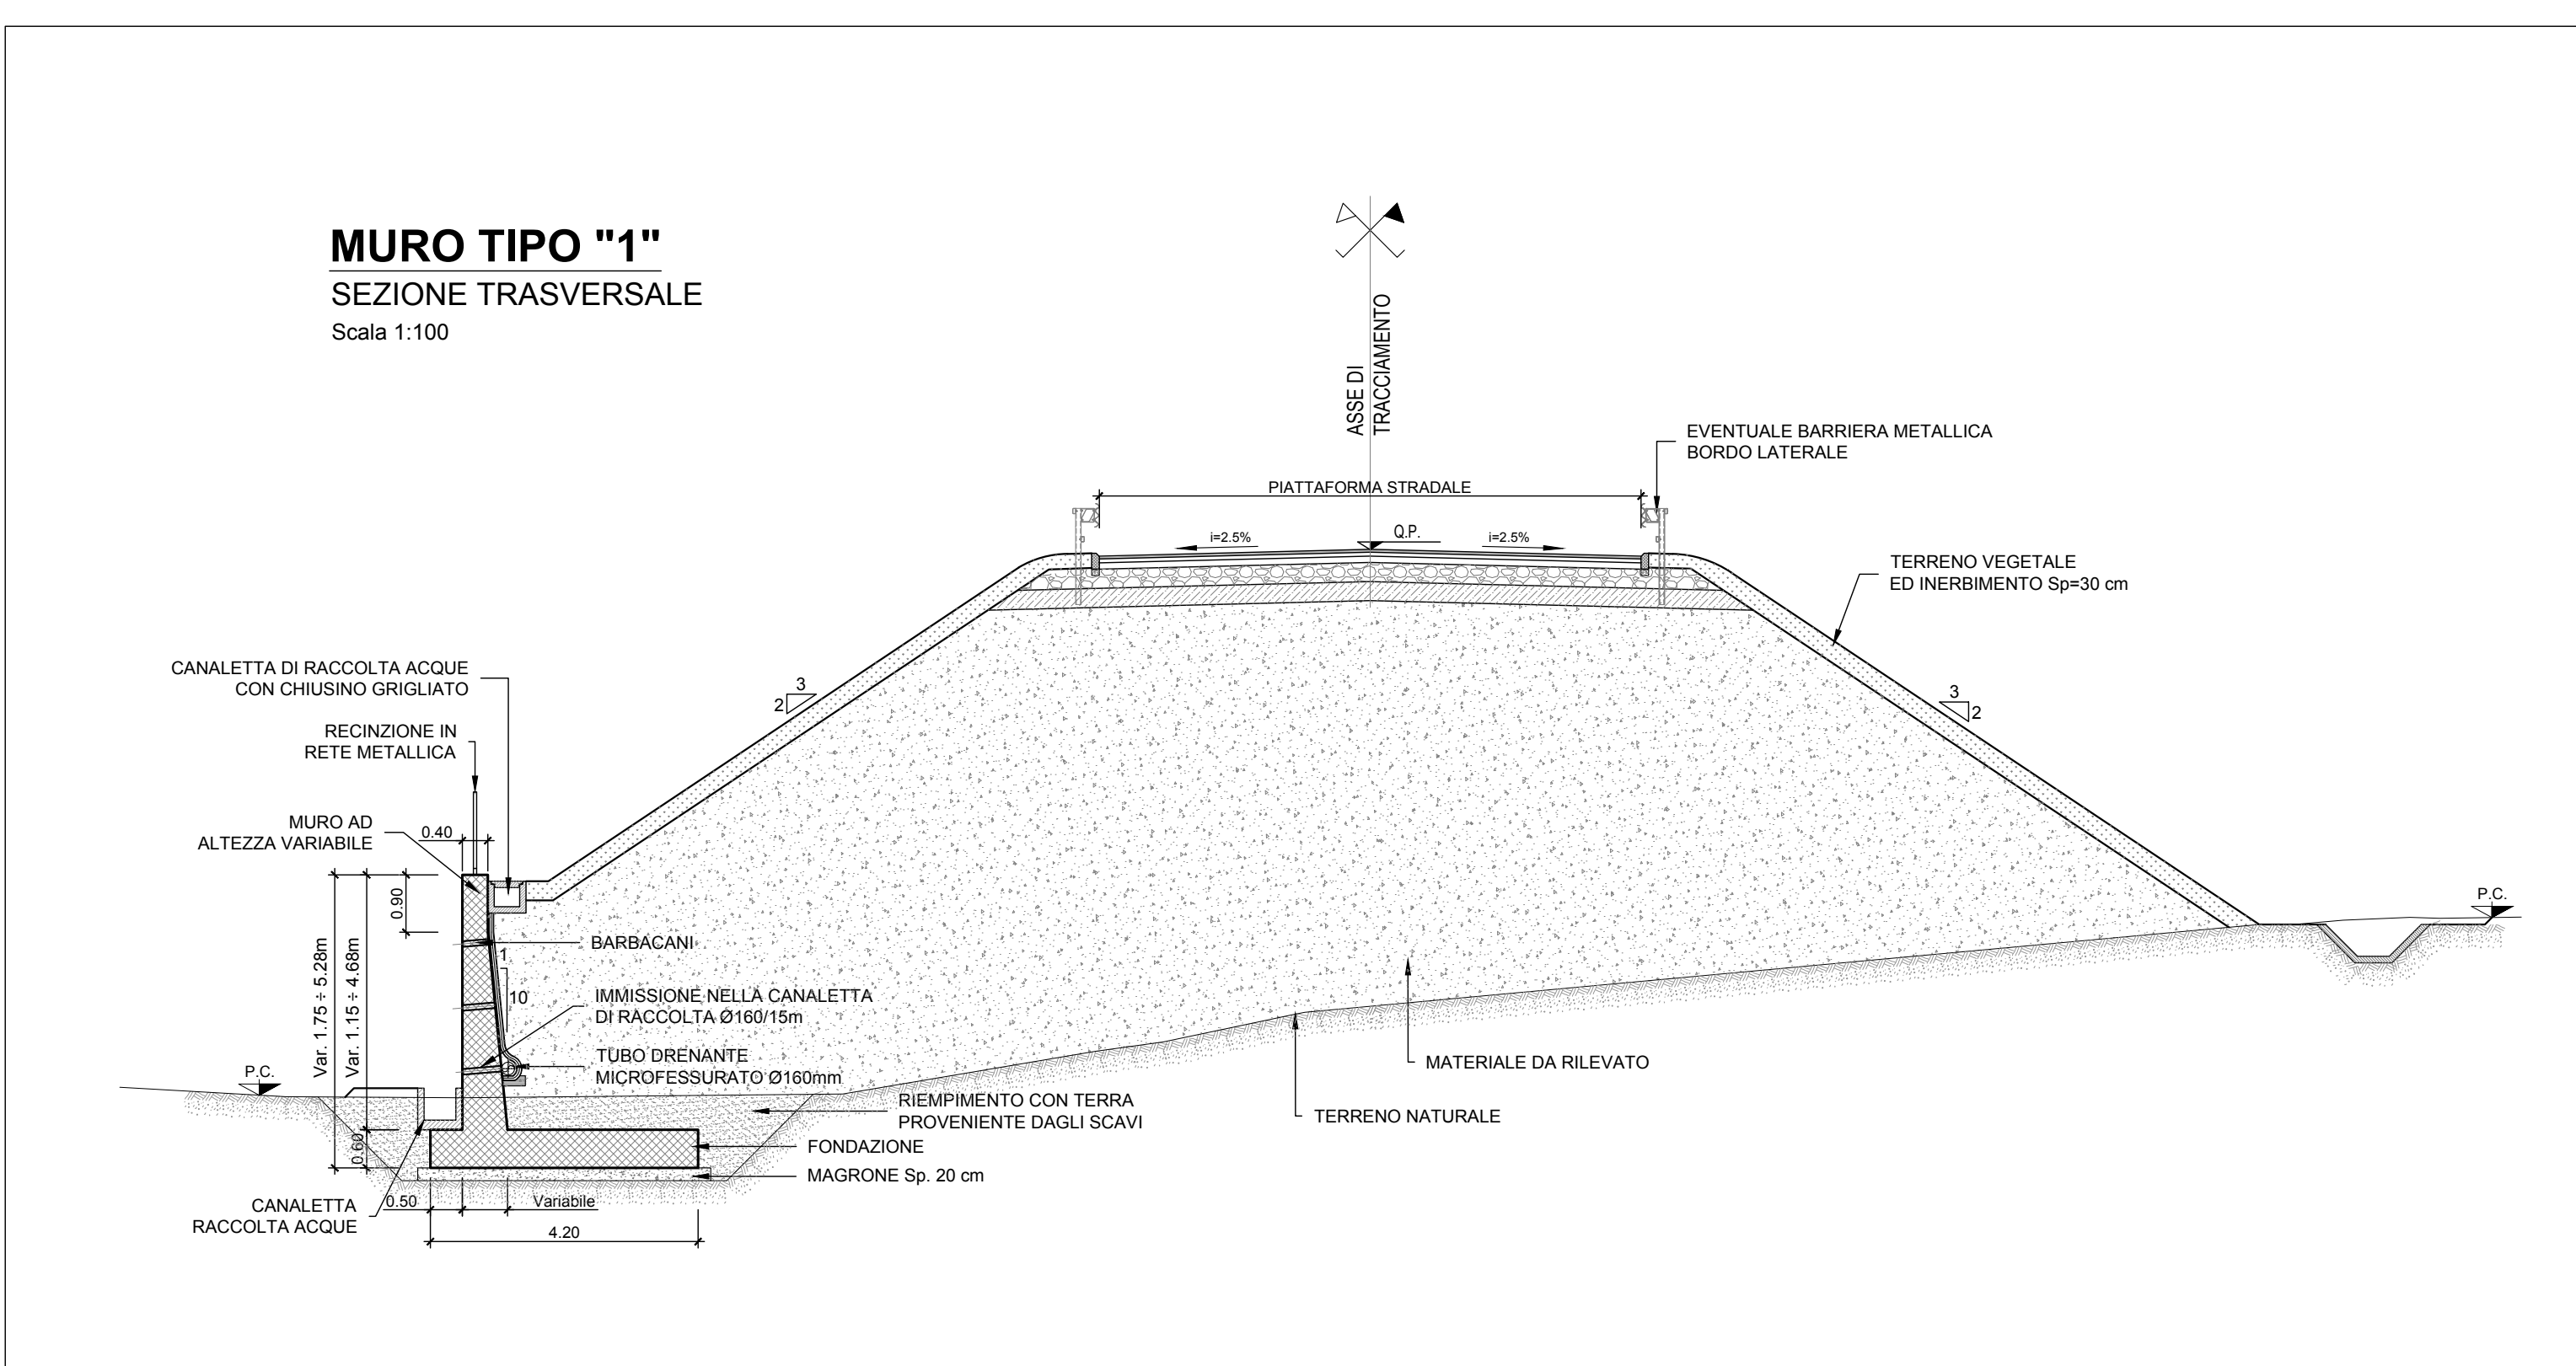

NOTA:
Per le caratteristiche dei materiali si rimanda all'elaborato progettuale: *Tabella materiali opere civili* - RST.3.0.D.78.TT.QC.00.0.0.001
Per le incidenze di armatura delle opere si rimanda all'elaborato: *Tabella incidenze armature opere civili Viabilità - Lotto 3a* - RST.3.0.D.26.TT.QC.00.0.0.006
La pendenza del terreno riprofilato è pari a 2 su 3.

COMMITTENTE:

PROGETTAZIONE:

DIRETTRICE FERROVIARIA MESSINA - CATANIA - PALERMO
NUOVO COLLEGAMENTO PALERMO - CATANIA
U.O. INFRASTRUTTURE NORD
PROGETTO DEFINITIVO
TRATTA LERCARA DIR. - CALTANISSETTA XIRBI (LOTTO 3)

Opere di sostegno viabilità - Lotto 3a
NV02: Muro di sottoscarpa MU18
Pianta, prospetto e sezioni

SCALA: 1:200

Rev.	Descrizione	Redatto	Data	Verificato	Data	Approvato	Data	Autorizzato Data
A	Emissione Esecutiva	27/03/2020	03/04/2020	31/03/2020	03/04/2020	A. Scarpone	03/04/2020	F. Sorviti 03/04/2020
B	Emissione Esecutiva	21/03/2020	21/03/2020	21/03/2020	21/03/2020	A. Scarpone	21/03/2020	F. Sorviti 21/03/2020
C	Emissione Esecutiva	20/03/2020	20/03/2020	20/03/2020	20/03/2020	A. Scarpone	20/03/2020	F. Sorviti 20/03/2020