


LOTTO 3A

LEGENDA LINEA PRINCIPALE	BB01	BB02	BB03	BB04	BB05
PROGRESSIVA (DA A)	Km 0+000 Km 2+100	Km 2+100 Km 4+489	Km 4+489 Km 6+500	Km 6+500 Km 8+500	Km 8+500 Km 14+436
TIPO INDAGINE	SUP (mq) IN ACQUA	SUP (mq) IN ACQUA	SUP (mq) IN ACQUA	SUP (mq) IN ACQUA	SUP (mq) IN ACQUA
Bonifica di superficie per la ricerca fino a 1 m di profondità*	70.142	192.088	175.602	161.968	239.304
Bonifica profonda fino a 3 m dal p.c. trivellazione fino a 3 m con garanzia fino a 4 m a partire dal p.c. su tutte le aree in cui verranno eseguiti gli scavi superiori a 1 m e fino a 3 m e dove insisteranno in modo permanente le opere.	22.178	98.764	94.374	91.545	155.013
Bonifica profonda fino a 5 m dal p.c. trivellazione fino a 5 m con garanzia fino a 6 m a partire dal p.c. su tutte le aree in cui verranno eseguiti gli scavi superiori a 3 m e fino a 5 m	17.373	35.467	58.873	52.114	38.606
Bonifica profonda fino a 7 m dal p.c. trivellazione fino a 7 m con garanzia fino a 8 m a partire dal p.c. su tutte le aree in cui verranno eseguiti gli scavi superiori a 5 m e fino a 7 m	22.400	33.590	3.935	3.194	22.775
Bonifica di superficie per la ricerca fino a 1 m di profondità* IN ACQUA	10.580	12.843	11.139	8.151	5.665
Bonifica profonda fino a 3 m dal p.c. trivellazione fino a 3 m con garanzia fino a 4 m a partire dal p.c. su tutte le aree in cui verranno eseguiti gli scavi superiori a 1 m e fino a 3 m e dove insisteranno in modo permanente le opere. IN ACQUA	7.430	8.884	7.673	6.023	4.401
Bonifica profonda fino a 5 m dal p.c. trivellazione fino a 5 m con garanzia fino a 6 m a partire dal p.c. su tutte le aree in cui verranno eseguiti gli scavi superiori a 3 m e fino a 5 m	948	1.133	979	768	562
Bonifica profonda fino a 7 m dal p.c. trivellazione fino a 7 m con garanzia fino a 8 m a partire dal p.c. su tutte le aree in cui verranno eseguiti gli scavi superiori a 5 m e fino a 7 m	768	3.120	1.130	595	288
Bonifica di superficie per la ricerca fino a 1 m di profondità* IN ACQUA	367	-	-	32	-
Bonifica profonda fino a 3 m dal p.c. trivellazione fino a 3 m con garanzia fino a 4 m a partire dal p.c. su tutte le aree in cui verranno eseguiti gli scavi superiori a 1 m e fino a 3 m e dove insisteranno in modo permanente le opere. IN ACQUA	47	-	-	4	-

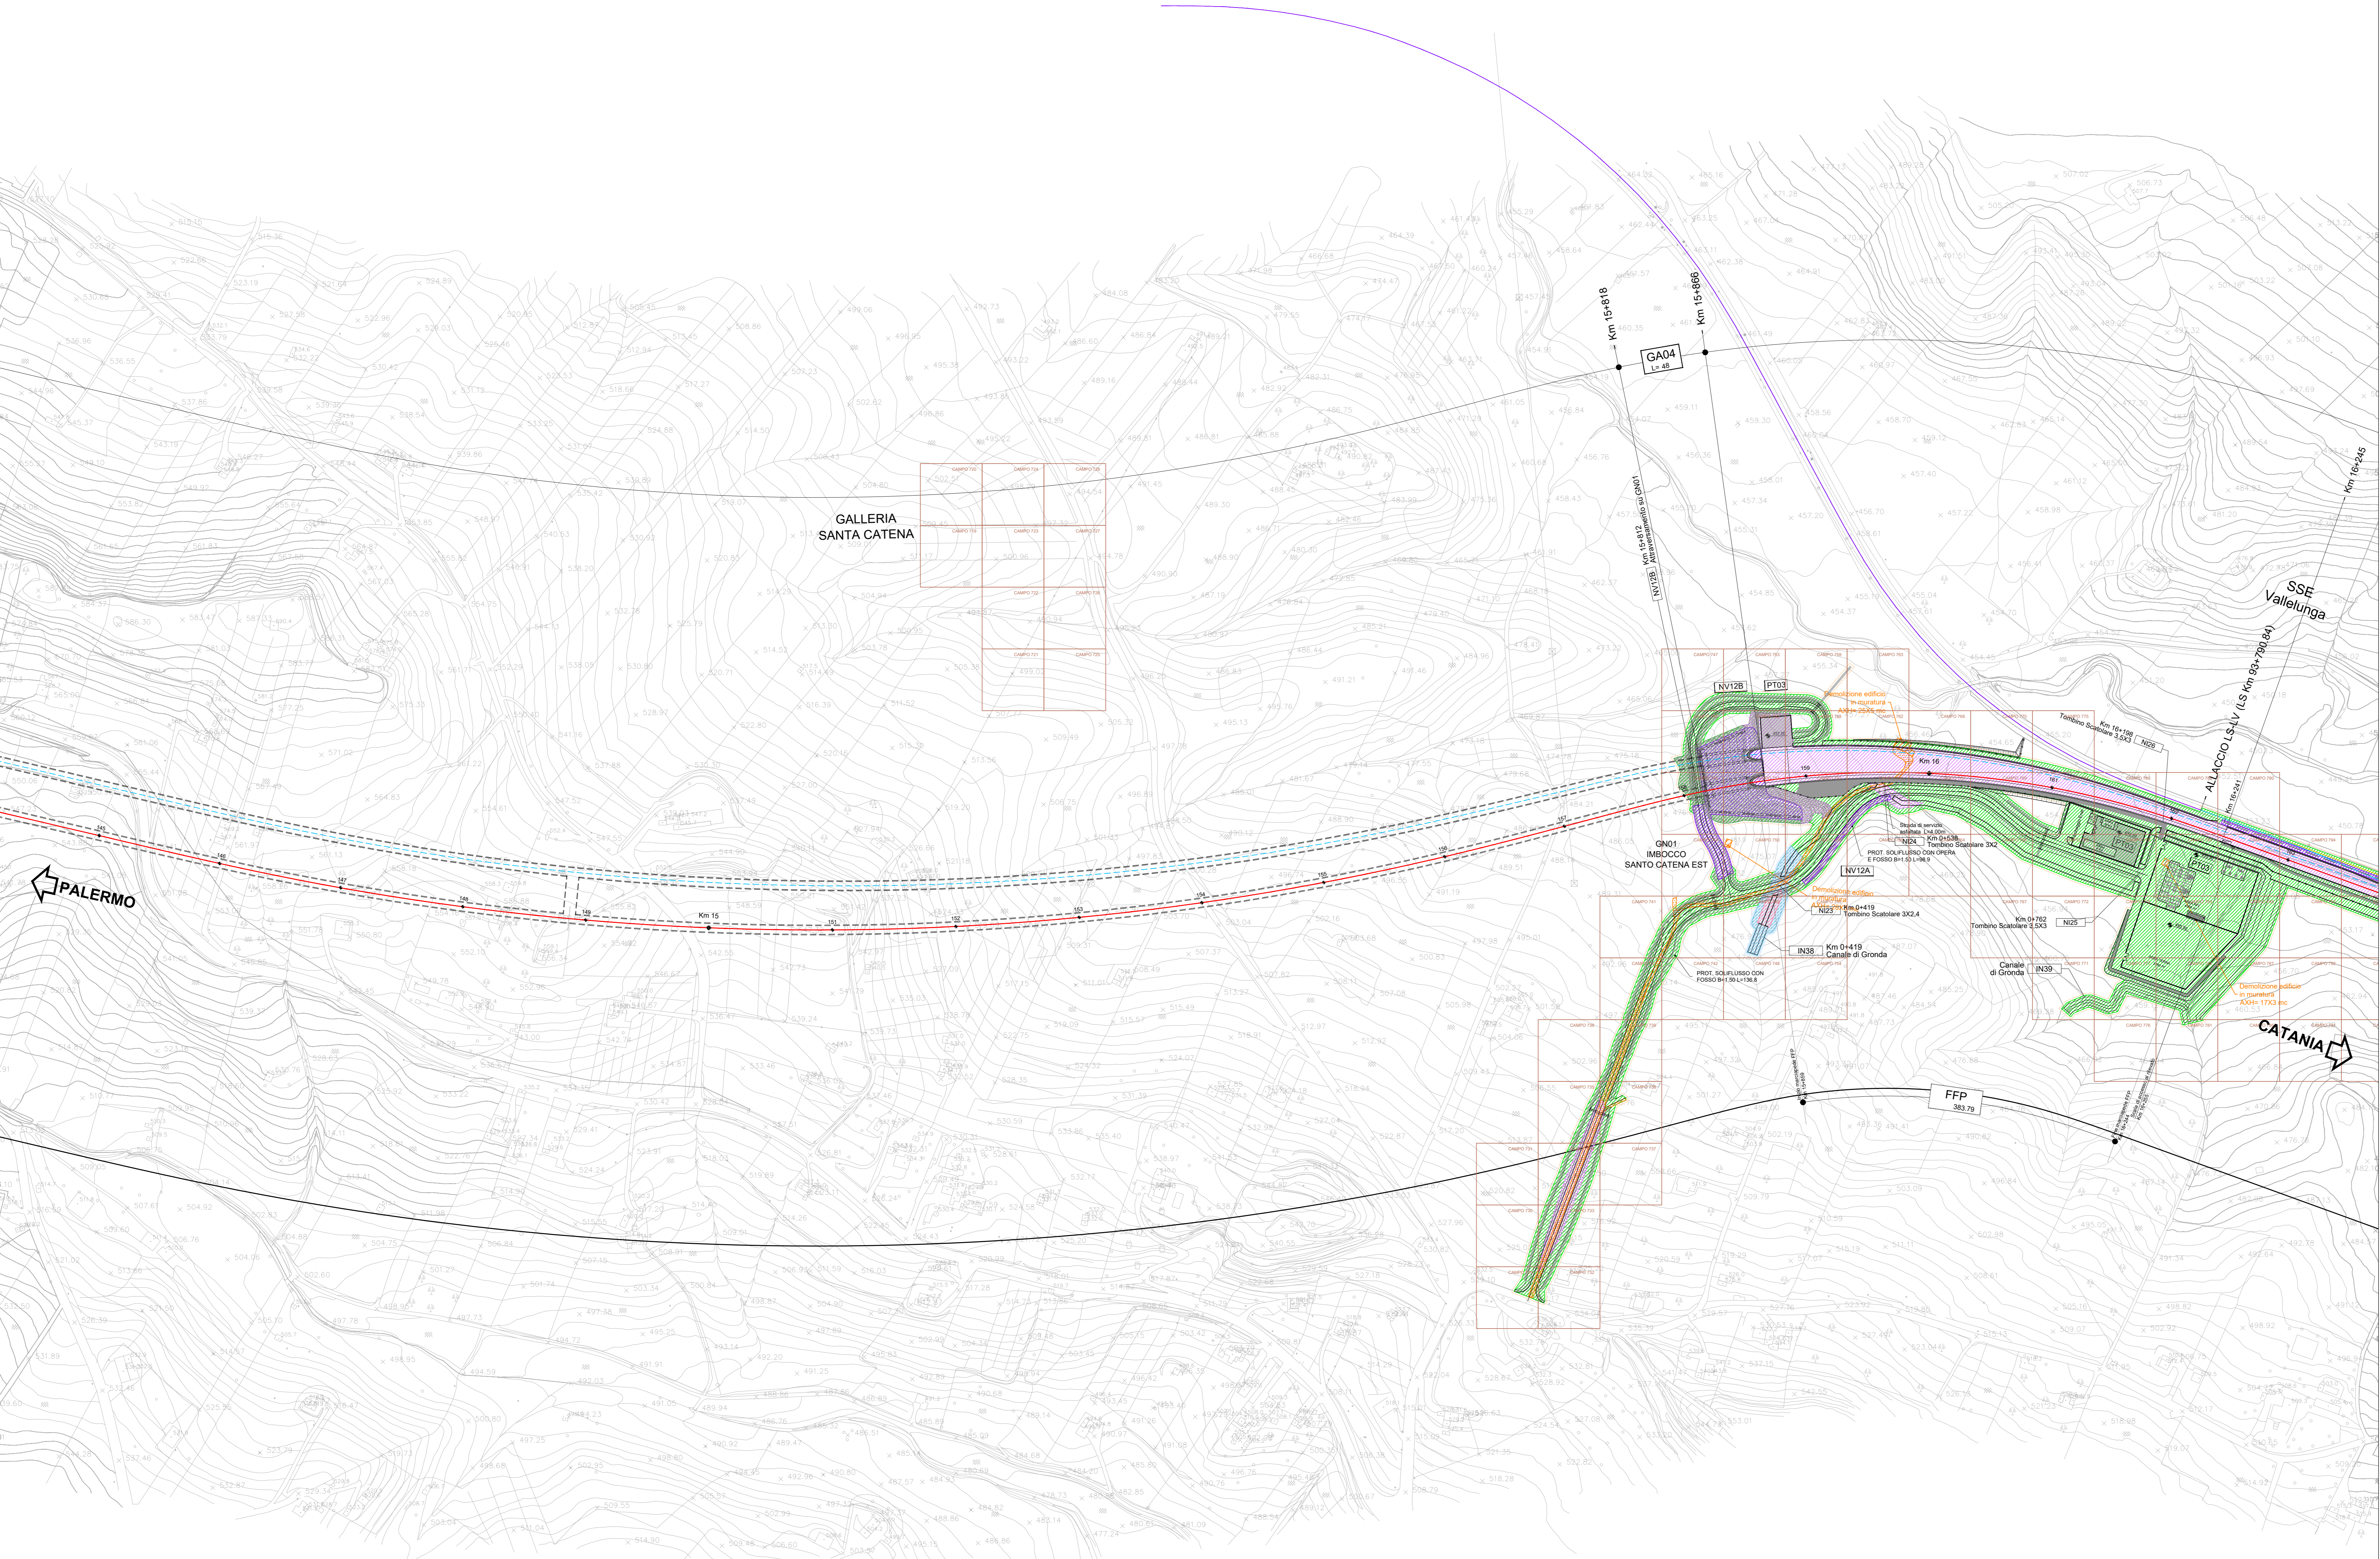

COMMITTENTE:
RFI
RETE FERROVIARIA ITALIANA
GRUPPO FERROVIE DELLO STATO ITALIANE

PROGETTAZIONE:
ITALFERR
GRUPPO FERROVIE DELLO STATO ITALIANE

DIRETTRICE FERROVIARIA MESSINA - CATANIA - PALERMO
NUOVO COLLEGAMENTO PALERMO - CATANIA

U.O. INFRASTRUTTURE NORD

PROGETTO DEFINITIVO

TRATTA LERCARA DIR. - CALTANISSETTA XIRBI (LOTTO 3)

B.O.E.
Bonifica Ordigni Esplosivi - BOE
Planimetria di progetto con B.O.E - Tav. 7 di 23

SCALA:
1:2000

COMMESSA LOTTO FASE ENTE TIPO DOC. OPERA/DISCIPLINA Progr. REV.

RS3T 30 D 26 P6 BB0000 007 B

Rev.	Descrizione	Redatto	Data	Verificato	Data	Approvato	Data	Autorizzato Data
A	Emissione Esecutiva	21/05/2023	Gen-2023	[Firma]	Gen-2023	[Firma]	Gen-2023	Apr-2023
B	Emissione Esecutiva	21/05/2023	Apr-2023	[Firma]	Apr-2023	[Firma]	Apr-2023	Apr-2023