

LEGENDA

- FOSSO DI GUARDIA A FORMA TRAPEZIA IN CLS
- CANALETTA RETTANGOLARE
- CONDOTTA IN PVC
- POZZETTI CON CADITOIA
- COLMO
- RECAPITO
- VERSO DI SCORRIMENTO ACQUA
- QUOTA DI SCORRIMENTO (metri s.l.m.)

NB: Nei tratti in rilevato prevedere canalette ad embrice ad interasse 15.0 m.
I fossi di guardia verificati sono stati sostituiti, ove necessario, con quelli per intercettazione dei soflussi

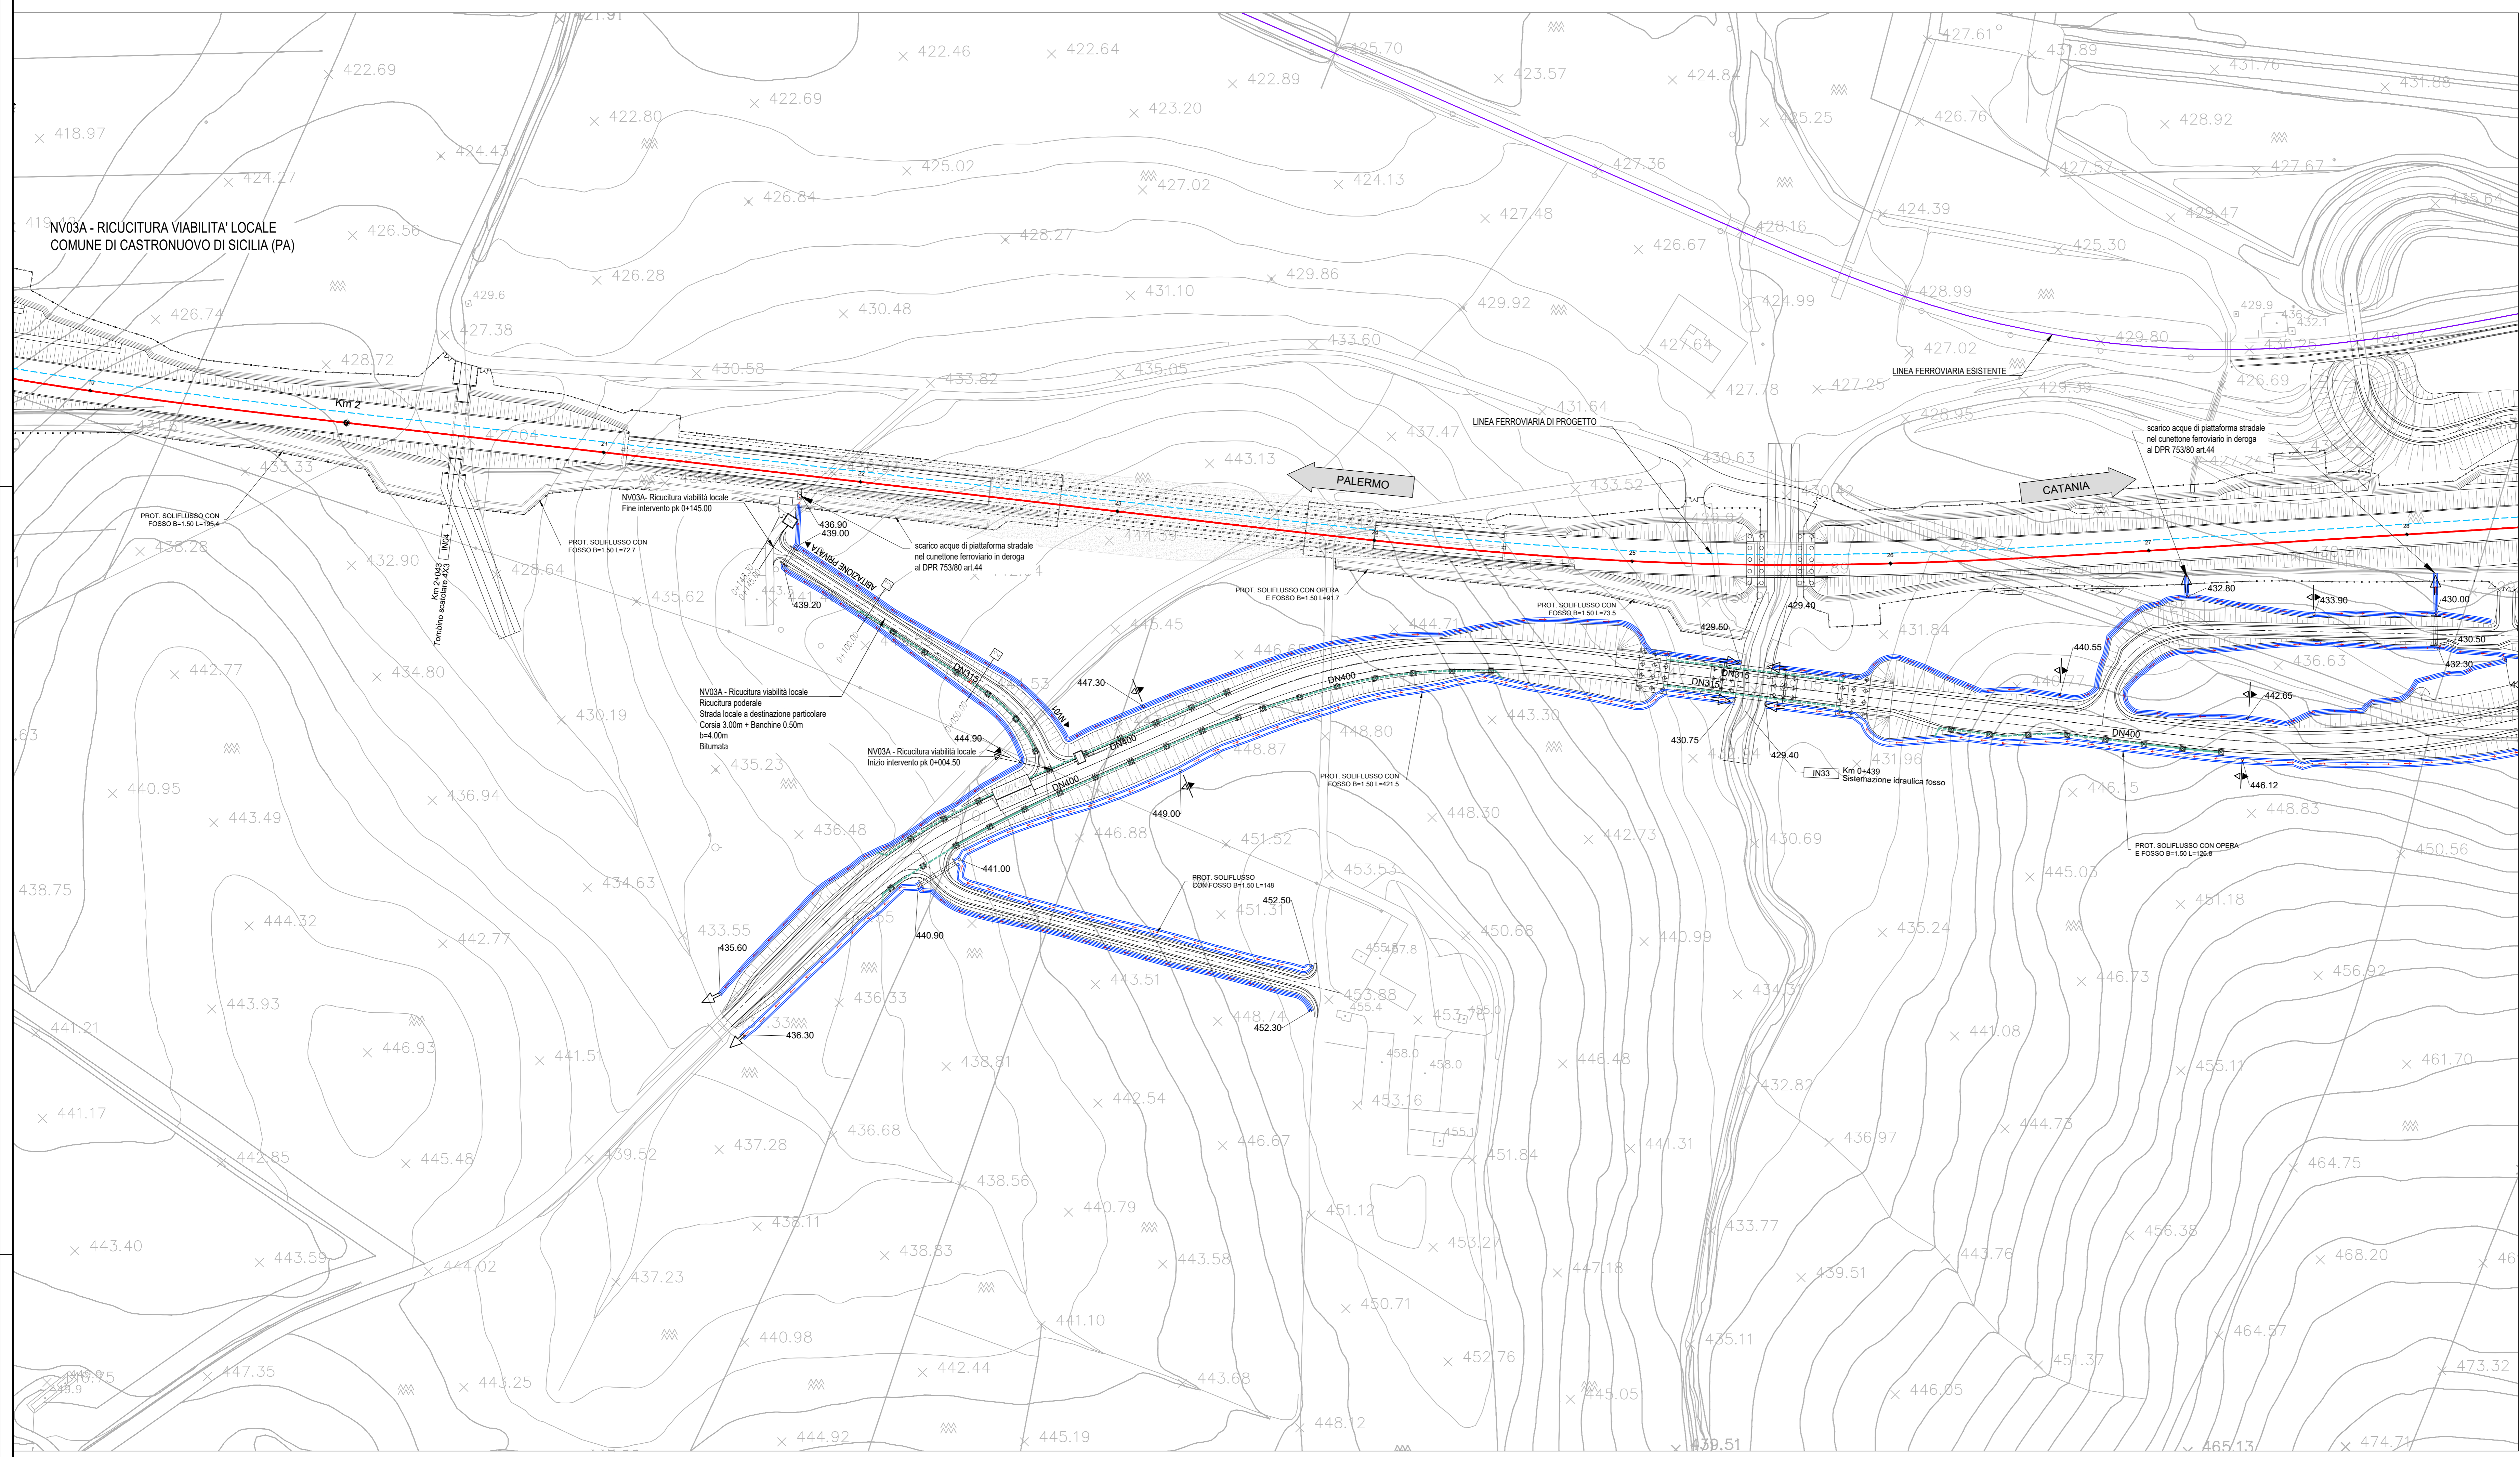


TABELLA ELEMENTI - VIABILITA'

Codice identificativo	Progressiva iniziale	Progressiva finale	Quota scorrimento iniziale	Quota scorrimento finale	POSIZIONE	TIPO CANALETTA / COLLETTORE (dimensione (°))	Lunghezza	Pendenza	Portata Pluviale	Velocità	Tirante idrico	Grado di riempimento	Franco idraulico	Materiale
			m	m			m	m/m	m ³ /s	m/s	m	%	m	
Lotto 3A NV03A														
trincea	10	100			sx	DN315	90	0.0050	0.023	0.86	0.12	38%	0.20	PVC SN8
	10	137.95	444.90	439.20	sx	F 50x50	128	0.0445	0.042	1.66	0.05	9%	0.45	CLS
attr	137.95	137.95	439.20	439.00	sx-dx	DN630	15	0.0133	0.017	1.02	0.06	10%	0.57	PVC SN8
		137.95	446.40	439.00	dx	F 50x50	138	0.0536	0.009	0.99	0.02	3%	0.48	CLS
recapito	137.95	137.95	439.00	436.90	dx	F 50x50	25	0.0840	0.015	1.39	0.02	4%	0.48	CLS

COMMITTENTE: **RFI**
RETE FERROVIARIA ITALIANA
GRUPPO FERROVIE DELLO STATO ITALIANE

PROGETTAZIONE: **ITALFERR**
SUPERINTENDENZA REGIONALE

DIRETTRICE FERROVIARIA MESSINA - CATANIA - PALERMO
NUOVO COLLEGAMENTO PALERMO - CATANIA

U.O. INFRASTRUTTURE NORD
PROGETTO DEFINITIVO
TRATTA LERCARA DIR. - CALTANISSETTA XIRBI (LOTTO 3)

IDRAULICA E IDROLOGIA
Drenaggio di Piattaforma Stradale - Lotto 3a
Planimetria di drenaggio viabilità NV03A

SCALA: **1:1000**

COMMESSA LOTTO FASE ENTE TIPO DOC. OPERA/DISCIPLINA PROGR. REV.

RS3T 30 D 26 P7 1D0002 010 C

Rev.	Descrizione	Redatto	Data	Verificato	Data	Approvato	Data	Autorizzato Data
A	Emissione Esecutiva	21/03/2020	2020	21/03/2020	2020	21/03/2020	2020	21/03/2020
B	Emissione Esecutiva	21/03/2020	2020	21/03/2020	2020	21/03/2020	2020	21/03/2020
C	Emissione Esecutiva	21/03/2020	2020	21/03/2020	2020	21/03/2020	2020	21/03/2020

File: RS3T.3.0.D.26.P7.ID.00.0.2.010.C n. Elab.: 26_482