



LEGENDA

- POZZETTO PREFABBRICATO IN CLS con base in ghiaia frantumata classe D400 con DN40
- POZZETTO PREFABBRICATO IN CLS con base in ghiaia frantumata classe D400 con DN60
- POZZETTO PREFABBRICATO IN CLS con base in ghiaia frantumata classe D400 con DN80
- POZZETTO PREFABBRICATO in CLS con base in ghiaia frantumata classe D400 con DN100
- POZZETTO PREFABBRICATO in CLS
- FORO MANIF. (1,3 m)
- POZZETTO PER ANESTO PIUVIALE
- CONDOTTA IN PVC S/N DN 125
- PROT. SOV. FLUSSO CON FORO Ø=1,4xL=133,3
- ASSE BINARIO
- ASSE BINARIO (RFAZE2)
- CONDOTTA IN PVC S/N DN da 150 a 800
- Q.S. QUOTA DI SCORRIMENTO
- Q.R. QUOTA RECANTO
- SCORRIMENTO SUPERFICIALE

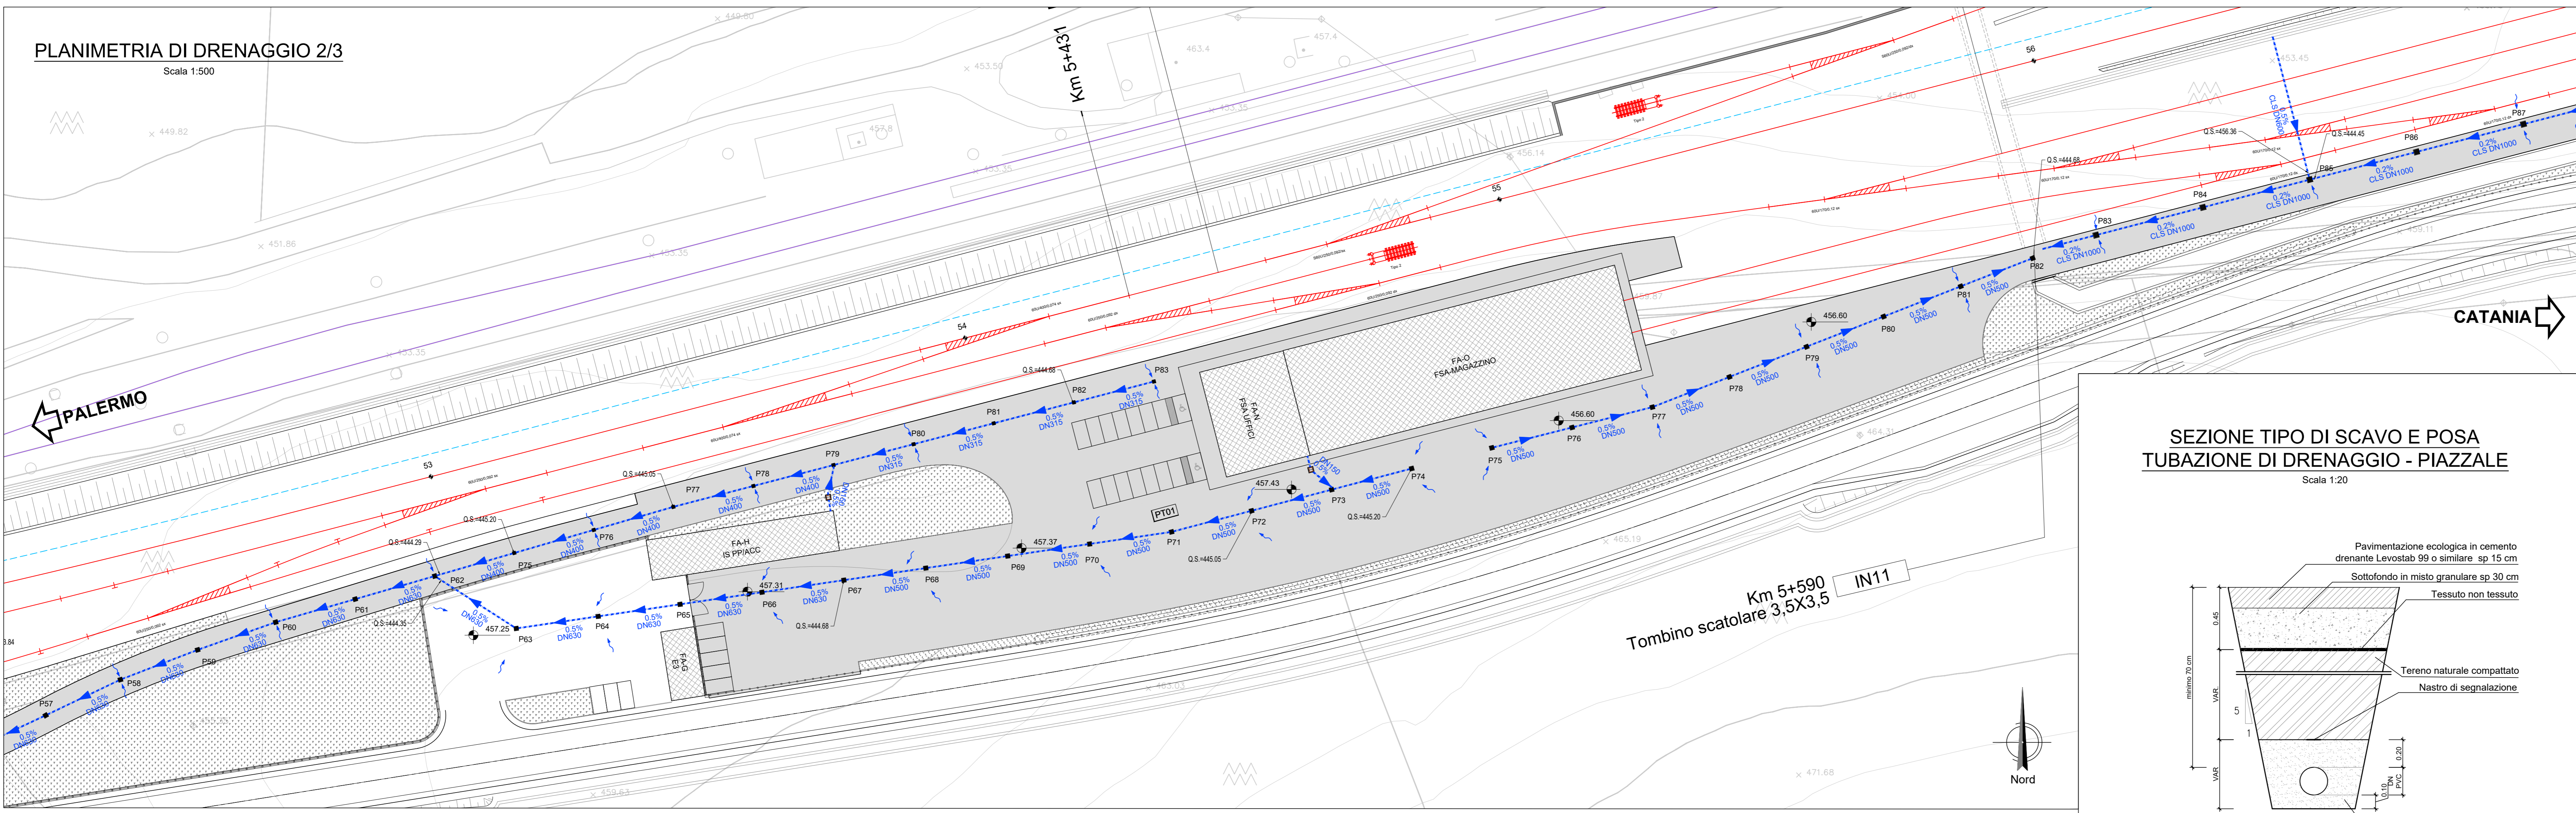

SEZIONE TIPO DI SCAVO E POSA TUBAZIONE DI DRENAGGIO - PIAZZALE
Scala 1:20

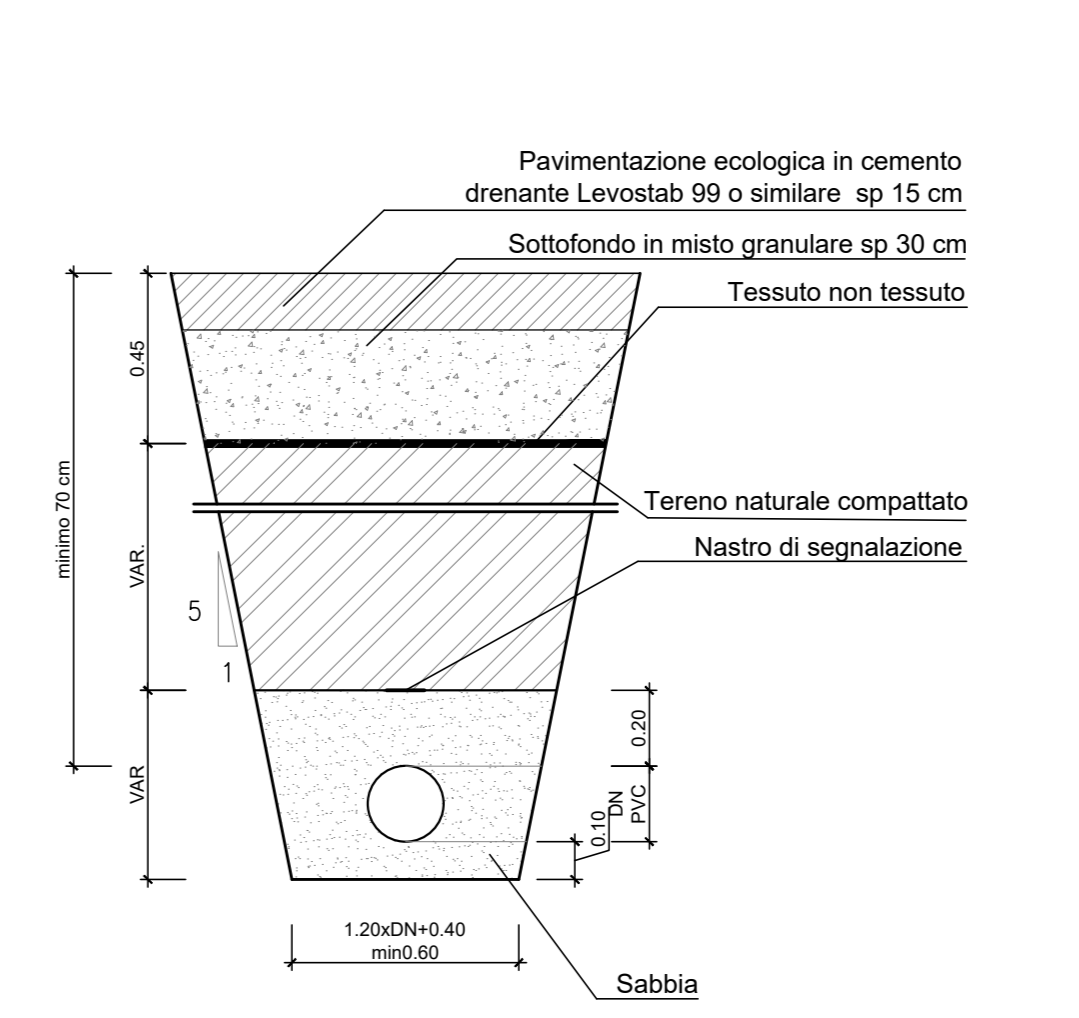

NOTA (1): PER I DETTAGLI SI RIMANDA ALL'ELABORATO RS3T.3.0.D.78.BZ.ID.00.0.2.007 "OPERE TIPOLOGICHE - DRENAGGIO STAZIONI E PIAZZALI"



DIRETTRICE FERROVIARIA MESSINA - CATANIA - PALERMO
NUOVO COLLEGAMENTO PALERMO - CATANIA

U.O. INFRASTRUTTURE NORD
PROGETTO DEFINITIVO
TRATTA LERCARA DIR. - CALTANISSETTA XIRBI (LOTTO 3)


IDRAULICA E IDROLOGIA
Drenaggio di Piazzale Piazzali, Area di Soccorso, fabbricati e relative strade di accesso
Planimetria di drenaggio piazzale PT01

SCALA:
varie

COMMESSA	LOTTO	FASE	ENTE	TIPO DOC.	OPERA/DISCIPLINA	PROGR.	REV.
RS3T	30	D	26	PZ	ID0002	001	B

Rev.	Descrizione	Redatto	Data	Verificato	Data	Approvato	Data	F. Sott.
A	Emissione Esecutiva	M. Ruffino	Feb-2020	M. Ruffino	Feb-2020	M. Ruffino	Feb-2020	Feb-2020
B	Emissione Esecutiva	M. Ruffino	Apr-2020	M. Ruffino	Apr-2020	M. Ruffino	Apr-2020	Apr-2020

File: RS3T.3.0.D.26.PZ.ID.00.0.2.001.B n. Elab.: 26_494

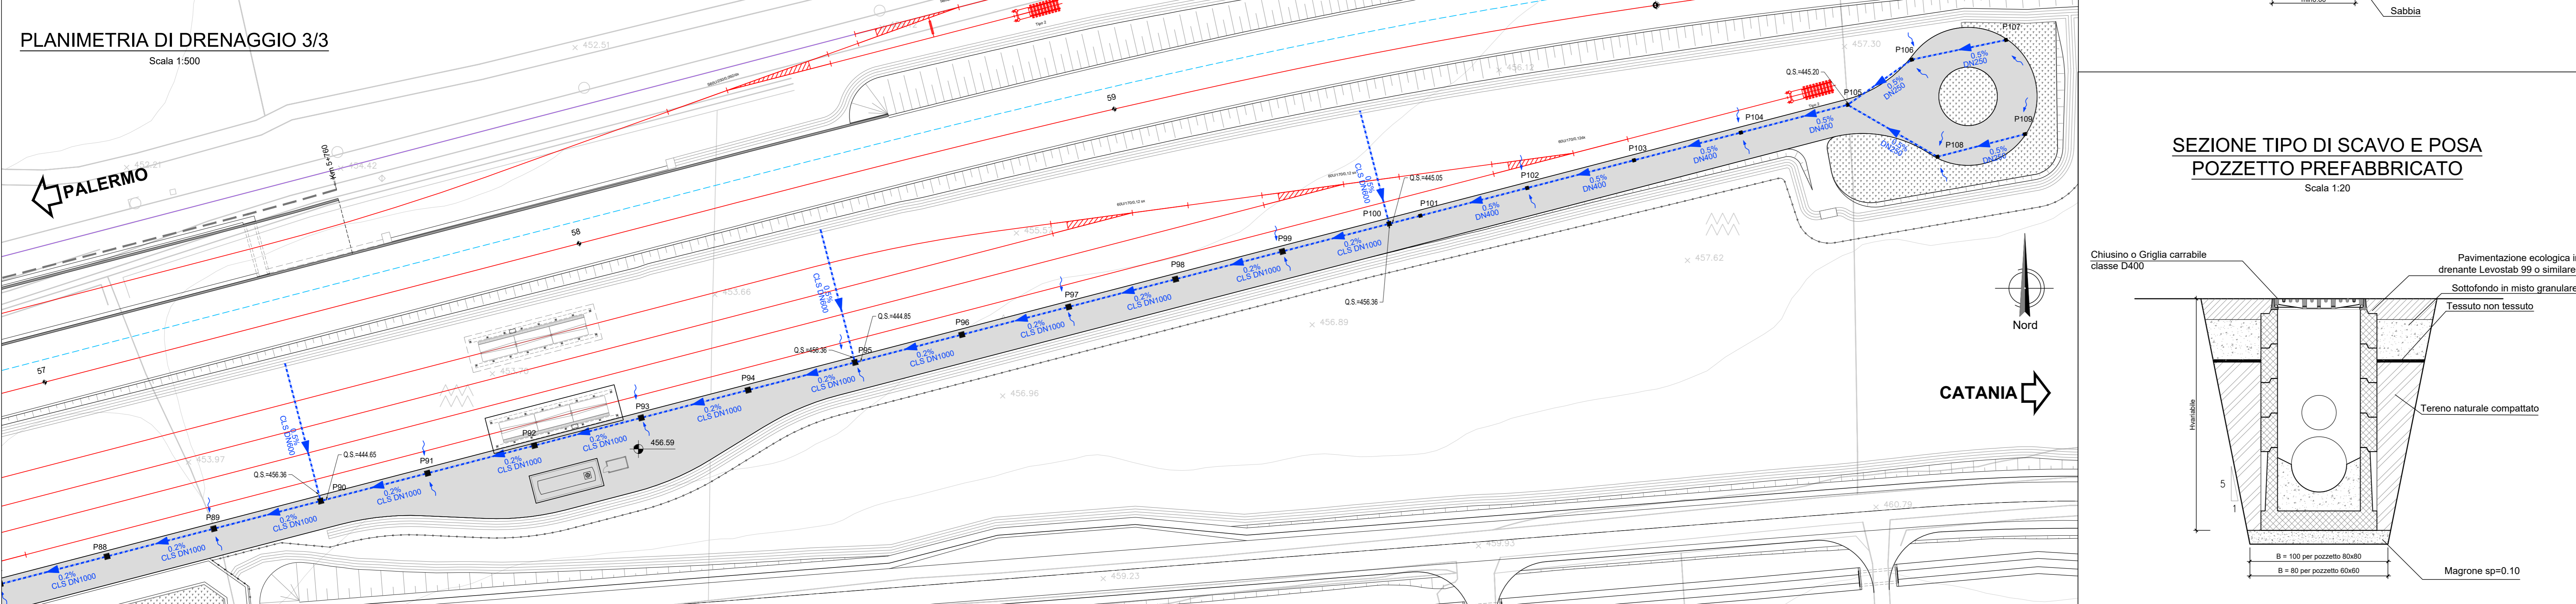

SEZIONE TIPO DI SCAVO E POSA POZZETTO PREFABBRICATO
Scala 1:20

