# PLANIMETRIA DI DRENAGGIO

Scala 1:500

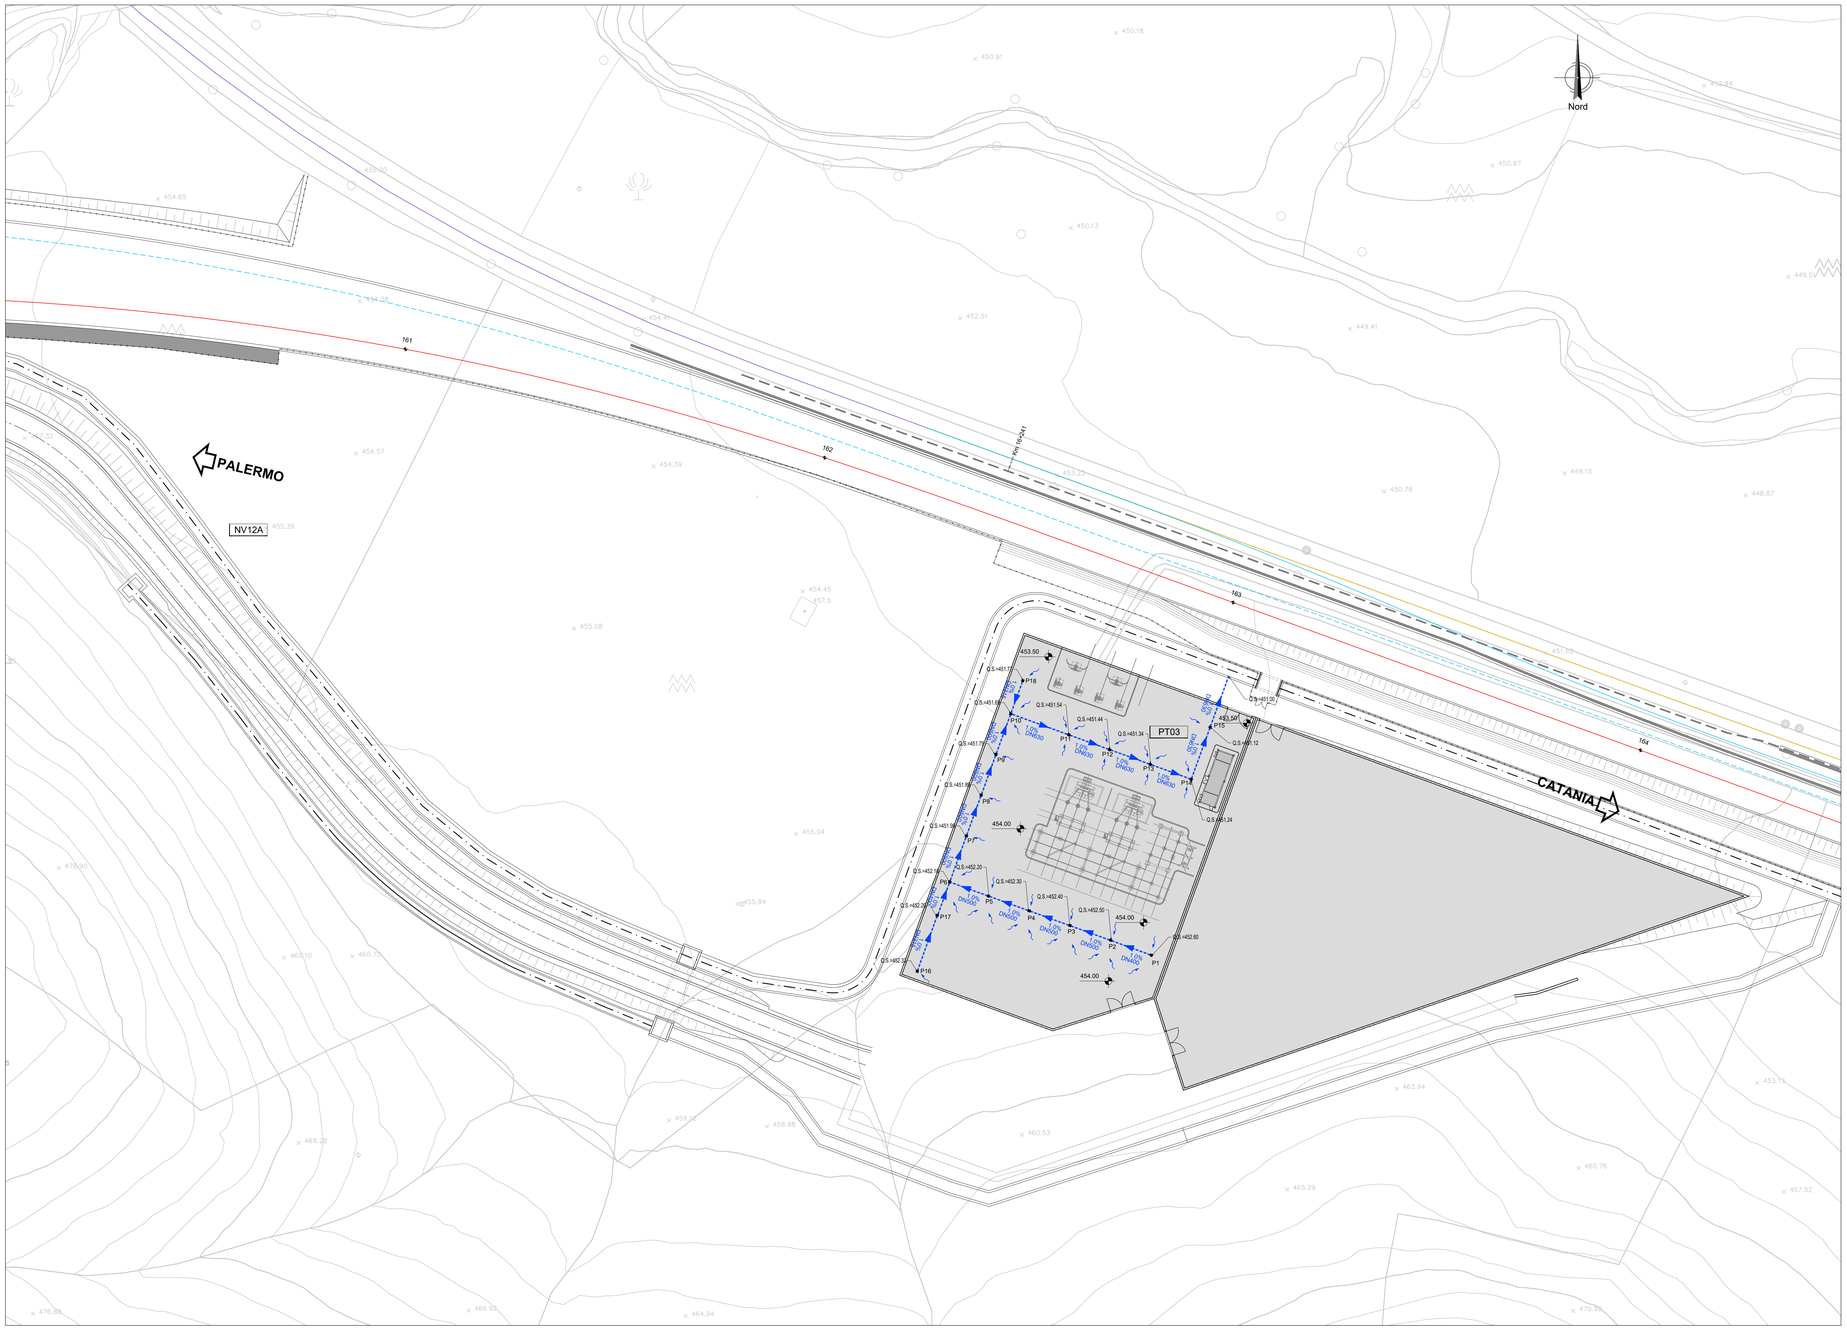
Nord
PALERMO
NV12A
CATANIA
PT03
161
162
163
164
P1
P2
P3
P4
P5
P6
P7
P8
P9
P10
P11
P12
P13
P15
P16
P17
P18
453.50
454.00
454.00
454.00
Q.S.=452.50
Q.S.=452.40
Q.S.=452.30
Q.S.=452.20
