


LEGENDA MATERIALI FINITURE

ABACO INTERVENTI ABACO INFISSI

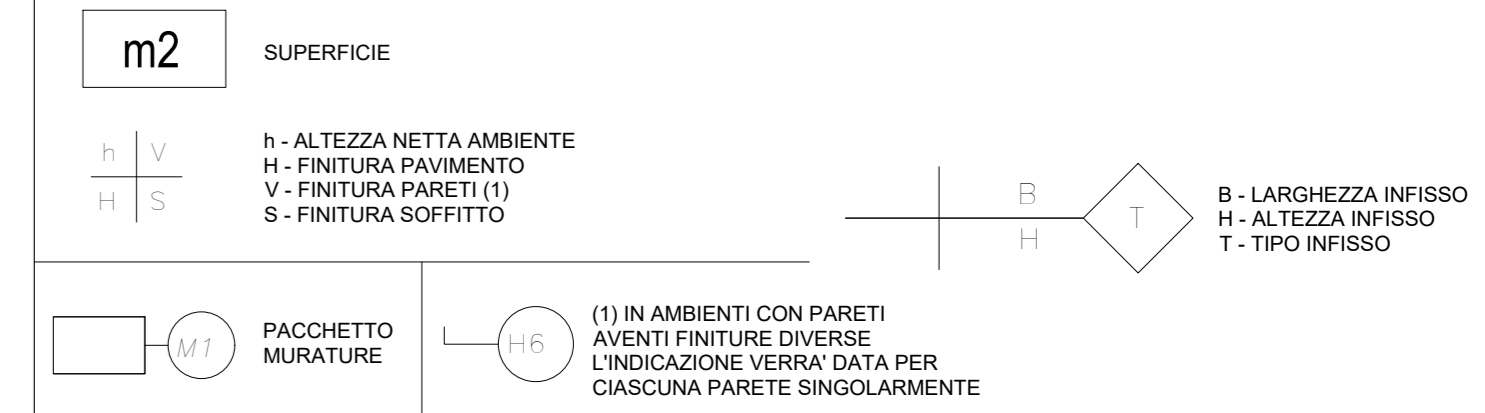

FINITURA PAVIMENTI

- H1 PAVIMENTO IN PAVI TRAVERTINI SPECIAI AD ALTA COMPRESIONE IN CONGLOMERATO...

OPERE METALLICHE

- C1 LAMIERA IN ACCIAIO...
C2 PORTALE IN LAMIERA IN ACCIAIO...
N.B.: Per Tabella materiali Opere Civili fare riferimento all'elaborato RS3T.3.0.D.78.TT.OC.00.0.0.001. Per Tabella incisioni armature Opere Civili - Lotto 3a fare riferimento all'elaborato RS3T.3.0.D.26.TT.OC.00.0.0.002.

NOTE

QUADRO A FABBRICATI SI TROVANO IN AREA DI FERMATA/STAZIONE...

COMMITTENTE: RFI RETE FERROVIARIA ITALIANA GRUPPO FERROVIE DELLO STATO ITALIANO

PROGETTAZIONE: ITALFERR

DIRETTRICE FERROVIARIA MESSINA - CATANIA - PALERMO

NUOVO COLLEGAMENTO PALERMO - CATANIA

U.O. INFRASTRUTTURE NORD

PROGETTO DEFINITIVO

TRATTA LERCARA DIR. - CALTANISSETTA XIRBI (LOTTO 3)

FABBRICATI

Fabbricato IS-PP/ACC - Tipologico H

Piante

SCALA: 1:50

COMMESSA LOTTO FASE ENTE TIPO DOC. OPERA/DISCIPLINA PROG. REV.


RS3T 30 D 26 PB FA00H0 001 B

Rev. Descrizione Redatto Data Verificato Data Approvato Data Autorizzato Data



File: RS3T.3.0.D.26.PB.FA.00.H.0.001.B n. Elab.: 26_530

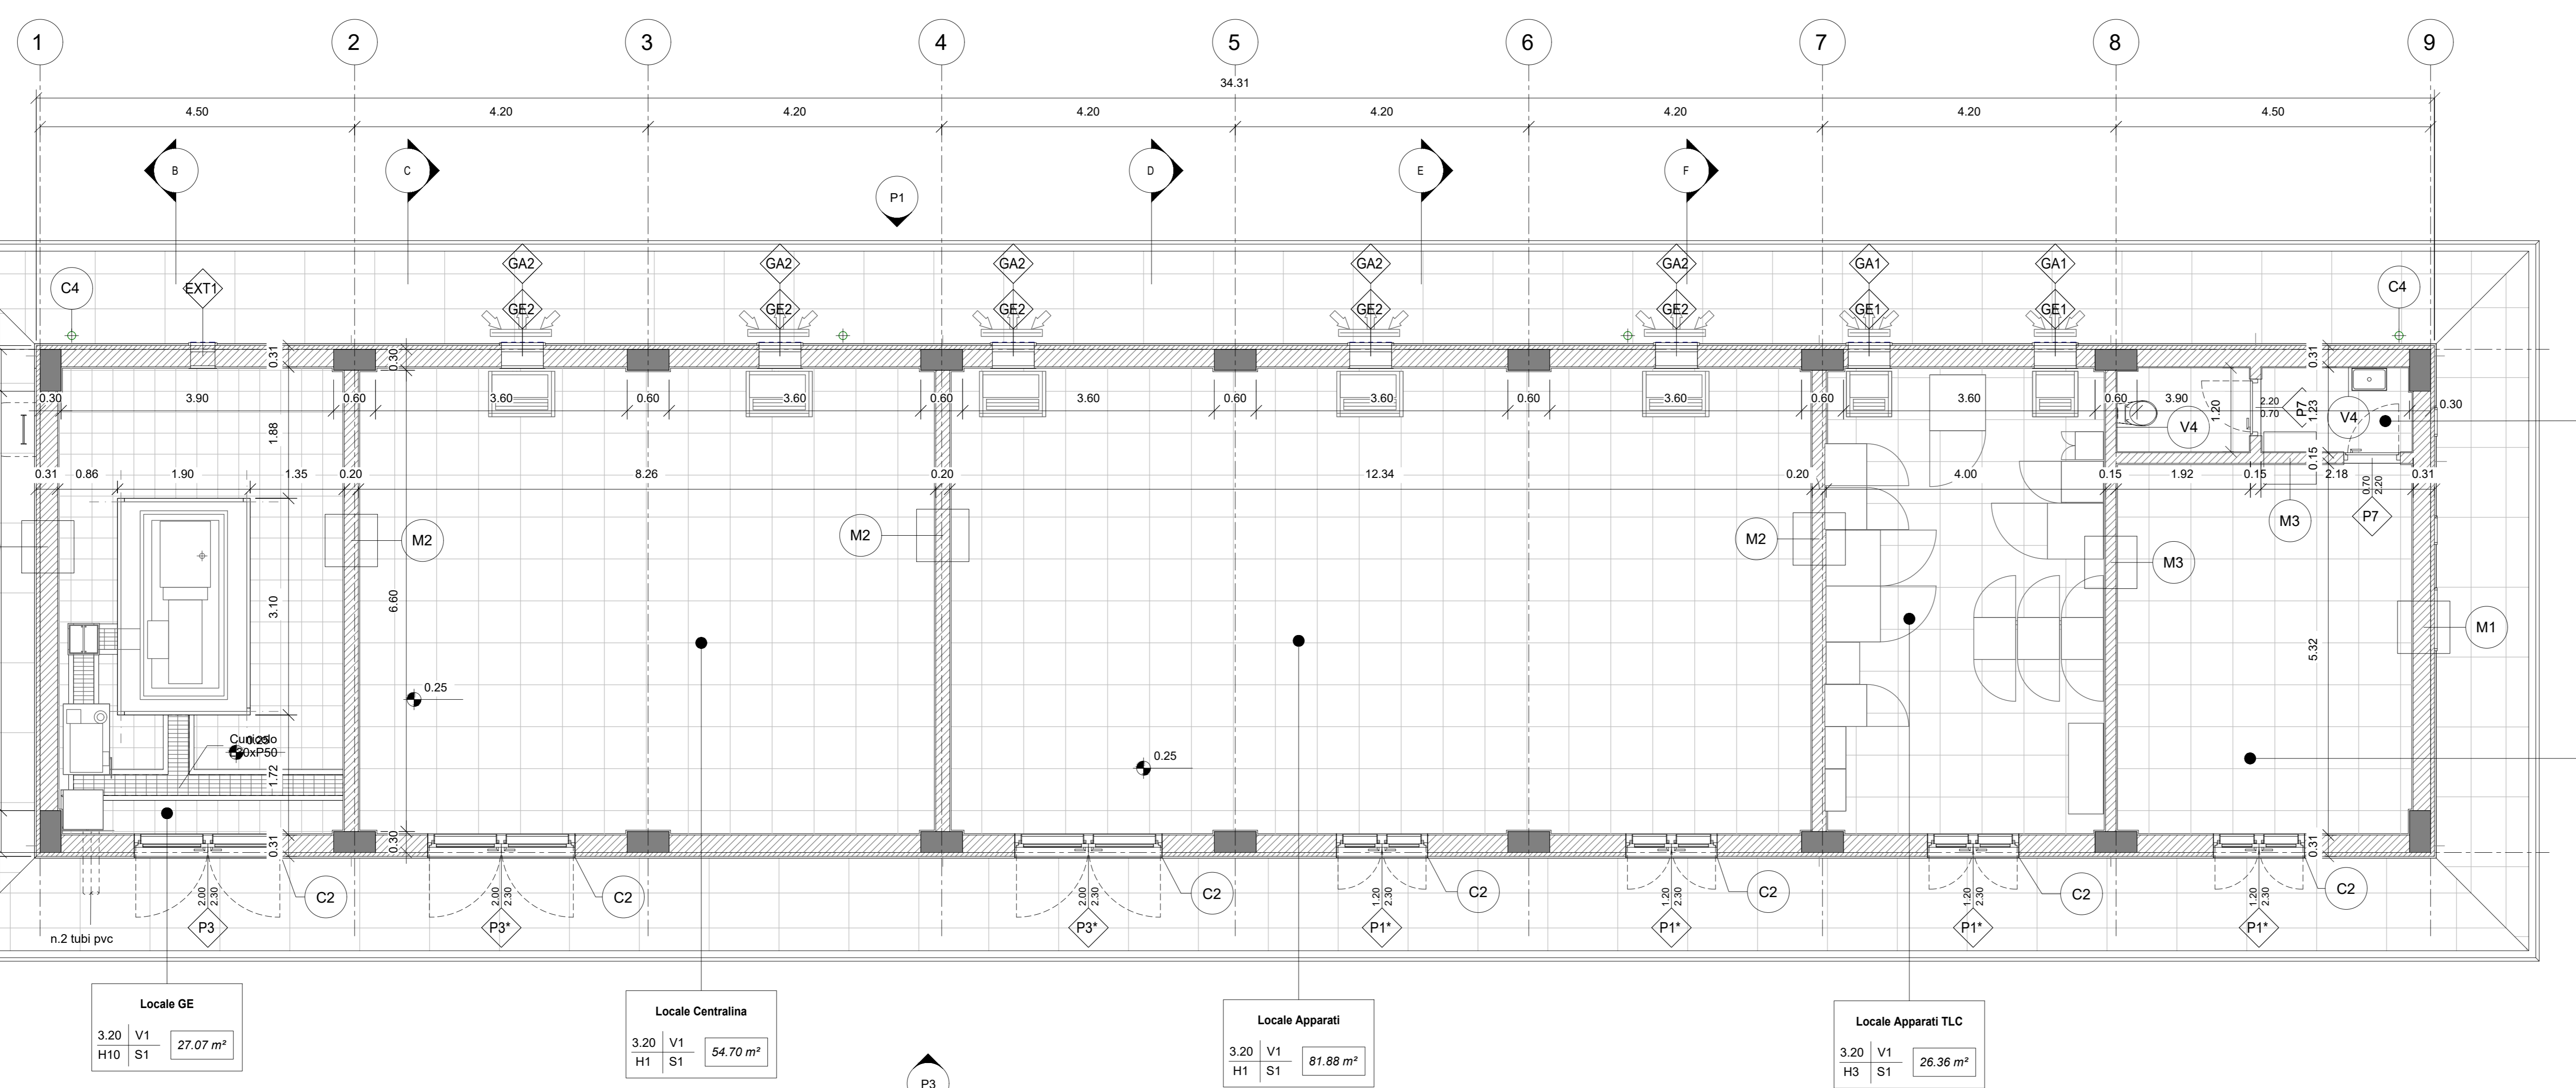

Piano Terra

1:50

Copertura

1:50