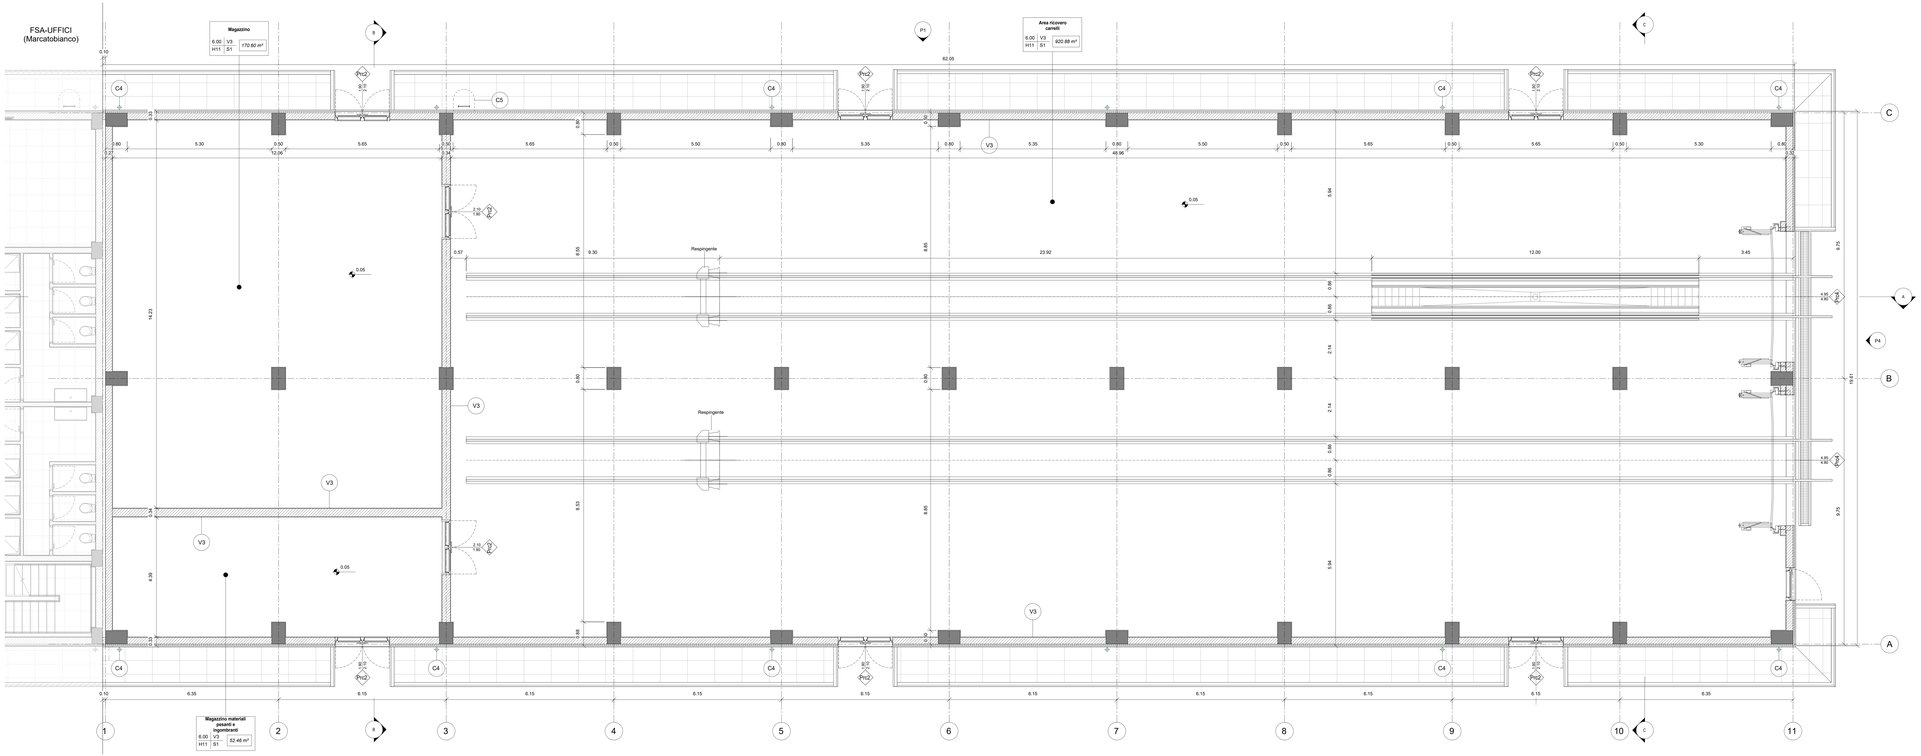

Pianta Piano Terra

1 : 50

LEGENDA MATERIALI FINITURE

ABACO INTERVENTI

m2 SUPERFICIE

h - ALTEZZA NETTA AMBIENTE
V - PITTURA VERTICALI (V)
H - PITTURA PARETI (T)
S - PITTURA SOFFITTO

PICCHETTO MURATURE

(1) IN AMBIENTI CON PARETI PARZIALMENTE VERNICIATE L'INDICAZIONE VERRA' DATA PER CIASCUNA PARETE SINGOLARMENTE.

ABACO INFISSI

B - LARGHEZZA INFISSO
H - ALTEZZA INFISSO
T - TIPO INFISSO

FINITURA PAVIMENTI

P01	PAVIMENTO IN PIASTRELLI SPECIALI AD ALTA COMPRESSIONE IN CONGLOMERATO CEMENTIZIO VIBROCOMPRESSO (Dg 20mm) - CON SCHEMA DI POSA A SPINA DI PESCE - COLORE GRIGIO CON VENATURE GRIGIO CHIARE A PENDENZA TRA PIANO E PIANO DI SCALA
P02	PAVIMENTO IN GRES PORCELLANATO (Dg 8mm) SU STRATO DI SABBIA
P03	PAVIMENTO IN GRANITO (Dg 30mm) ESEGUITO SU STRATO DI SABBIA
