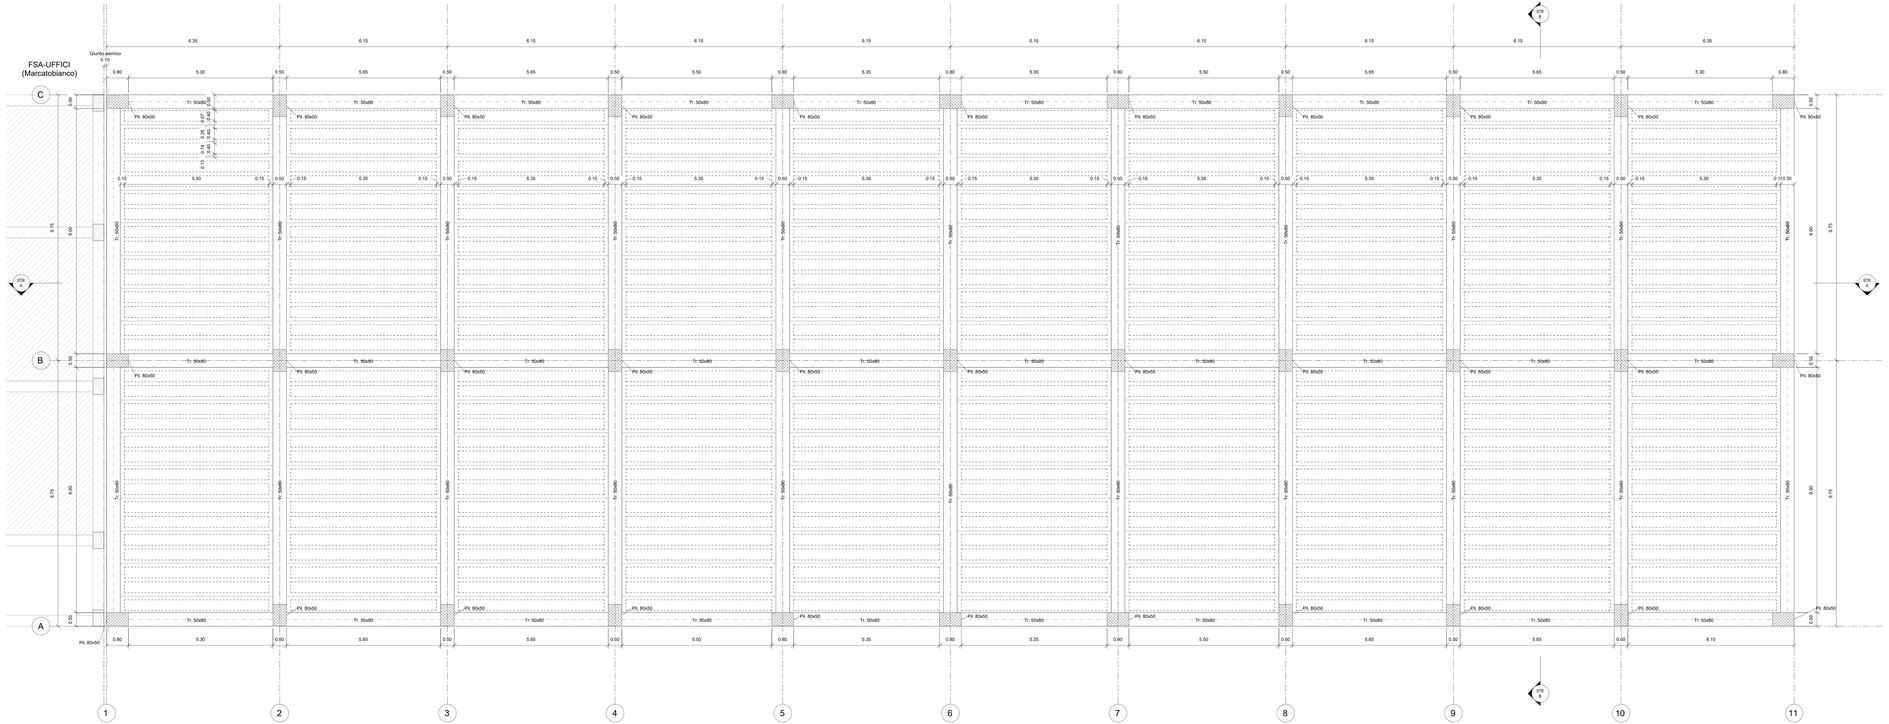

Carpenteria Copertura 1/2

1 : 50





















