


DATI DEVIATOI

N° dev.	Tipologia deviativo	Coordinate P.S.		Coordinate C.G.	
D021	S60U-C400/405/0,074/dx	Est 2417649,6381	Nord 4172438,4713	Est 2417663,7218	Nord 4172433,3622
D022	S60U-C400/405/0,074/dx	Est 2417727,2866	Nord 4172406,0476	Est 2417713,2029	Nord 4172411,1567
D023	S60U-C400/405/0,074/sx	Est 2417749,8479	Nord 4172397,8629	Est 2417763,9316	Nord 4172392,7538
D024	S60U-C400/405/0,074/sx	Est 2417830,2246	Nord 4172372,9596	Est 2417816,1409	Nord 4172378,0688
D025	S60U/400/0,094/sx-cap rt	Est 2417847,4062	Nord 4172366,7250	Est 2417865,2765	Nord 4172360,2422
D026	S60U/400/0,094/dx-cap rt	Est 2417846,0421	Nord 4172362,9648	Est 2417863,9124	Nord 4172356,4820
D027	S60U/250/0,092/dx	Est 2417929,9805	Nord 4172343,4192	Est 2417918,8905	Nord 4172346,3026
D028	S60U/250/0,092/sx	Est 2417924,3528	Nord 4172327,9060	Est 2417913,9932	Nord 4172332,8040
D029	S60U/250/0,092/sx	Est 2418463,0940	Nord 4172144,2063	Est 2418473,3249	Nord 4172139,0450
D030	S60U/250/0,092/dx	Est 2418457,0713	Nord 4172128,8420	Est 2418468,0843	Nord 4172125,6759
D031	S60U/400/0,094/dx-cap rt	Est 2418540,4824	Nord 4172107,1562	Est 2418522,7838	Nord 4172114,0939
D032	S60U/400/0,094/sx-cap rt	Est 2418539,0226	Nord 4172103,4321	Est 2418521,3240	Nord 4172110,3698
D033	S60U-C400/405/0,074/dx	Est 2418557,2409	Nord 4172100,5870	Est 2418571,1893	Nord 4172095,1193
D034	S60U-C400/405/0,074/dx	Est 2418634,0348	Nord 4172066,1880	Est 2418620,0863	Nord 4172071,6557
D035	S60U-C400/405/0,074/sx	Est 2418650,7932	Nord 4172059,6188	Est 2418664,7416	Nord 4172054,1512
D036	S60U-C400/405/0,074/sx	Est 2418730,5067	Nord 4172032,6681	Est 2418716,5583	Nord 4172038,1357

Cavalcaferrovia esistente SP64



COMMITTENTE: **RFI** Rete Ferroviaria Italiana

PROGETTAZIONE: **ITALFERR** Gruppo Ferrovie dello Stato Italiane

DIRETTRICE FERROVIARIA MESSINA - CATANIA - PALERMO

NUOVO COLLEGAMENTO PALERMO - CATANIA

U.O. INFRASTRUTTURE NORD

PROGETTO DEFINITIVO

TRATTA LERCARA DIR. - CALTANISSETTA XIRBI (LOTTO 3)

TRACCIATI
Infrastruttura Ferroviaria
Stazione di Vallelunga - Planimetria di P.R.G.

SCALA: 1:1000

COMMESSA LOTTO FASE ENTE TIPO DOC. OPERA/DISCIPLINA PROGR. REV.

RS3T 30 D 26 P7 1F0003 002 B

Rev.	Descrizione	Redatto	Data	Verificato	Data	Approvato	Data	Autorezzato Data
A	Emissione Esecutiva	[Firma]	Feb-2020	[Firma]	Feb-2020	[Firma]	Feb-2020	Apr-2020
B	Emissione Esecutiva	[Firma]	Apr-2020	[Firma]	Apr-2020	[Firma]	Apr-2020	Apr-2020

File: RS3T.3.0.D.26.P7.IF.00.0.3.002.B n. Etab.: 26_590