




SEZIONE TIPO A - CANALE SEZIONE TRAPEZIA CON MASSI INTASATI CON CLS

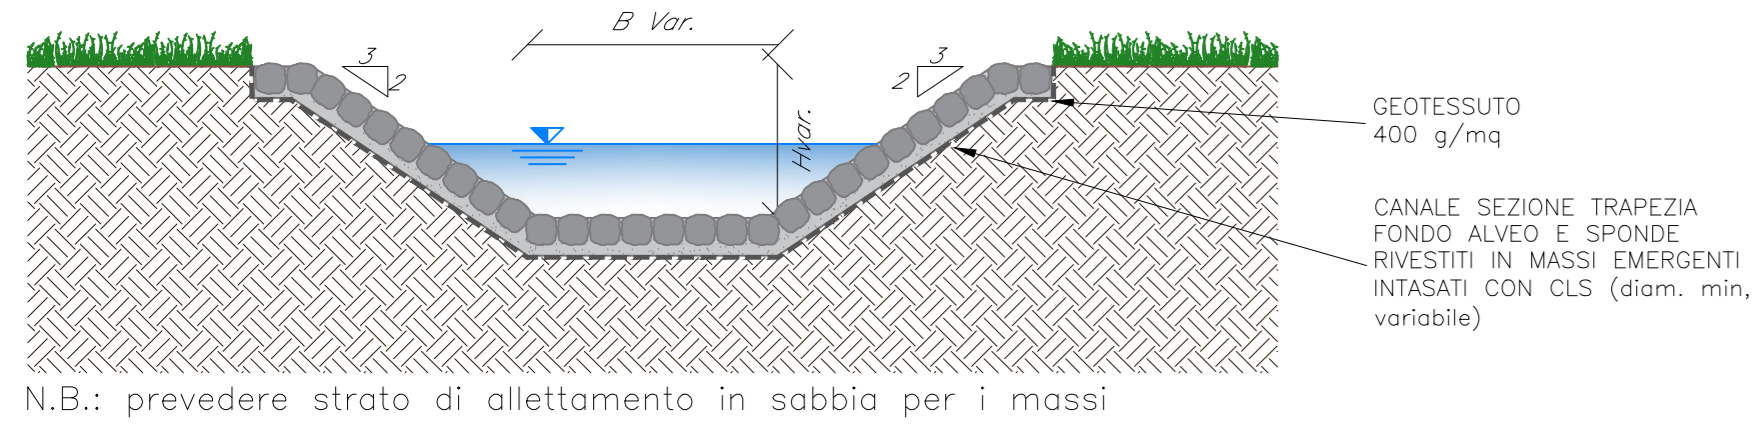


SEZIONE TIPO B - CANALE SEZIONE TRAPEZIA ARGINATO CON MASSI INTASATI CON CLS

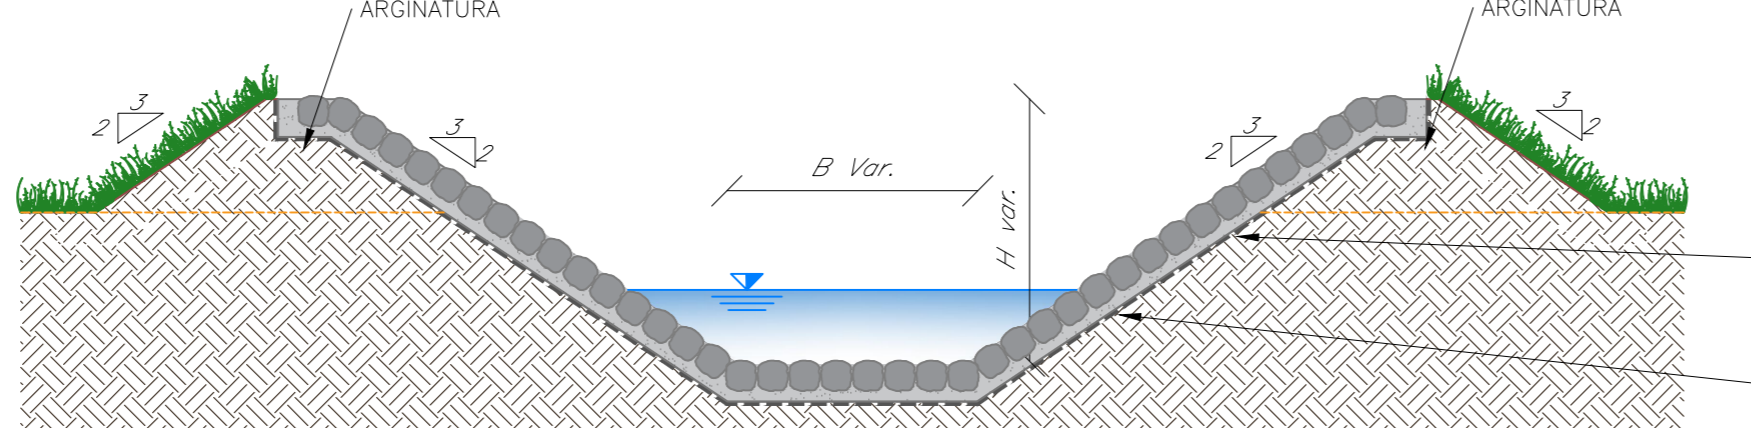


SEZIONE TIPO C - CANALE SEZIONE TRAPEZIA IN CLS RIVESTITO IN PIETRA LOCALE/MASSI

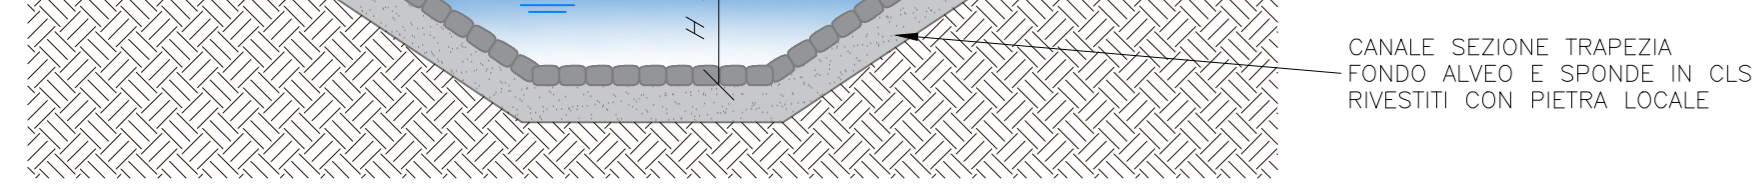


SEZIONE TIPO D - CANALE SEZIONE RETTANGOLARE RIVESTITO CON PIETRA LOCALE/ MASSI

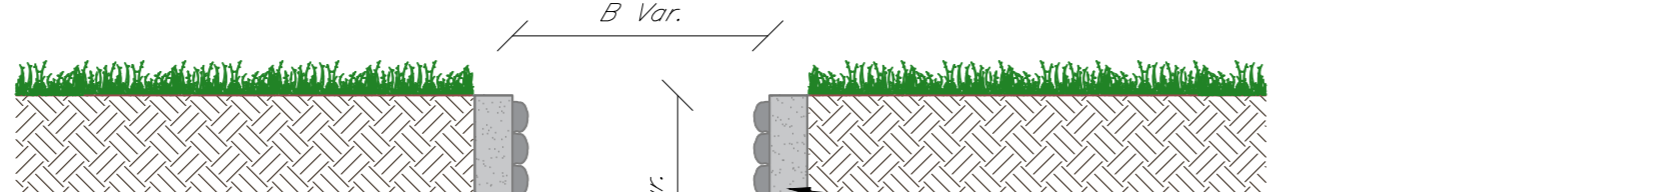


SEZIONE TIPO E - CANALE SEZIONE RETTANGOLARE ARGINATO RIVESTITO CON PIETRA LOCALE/ MASSI

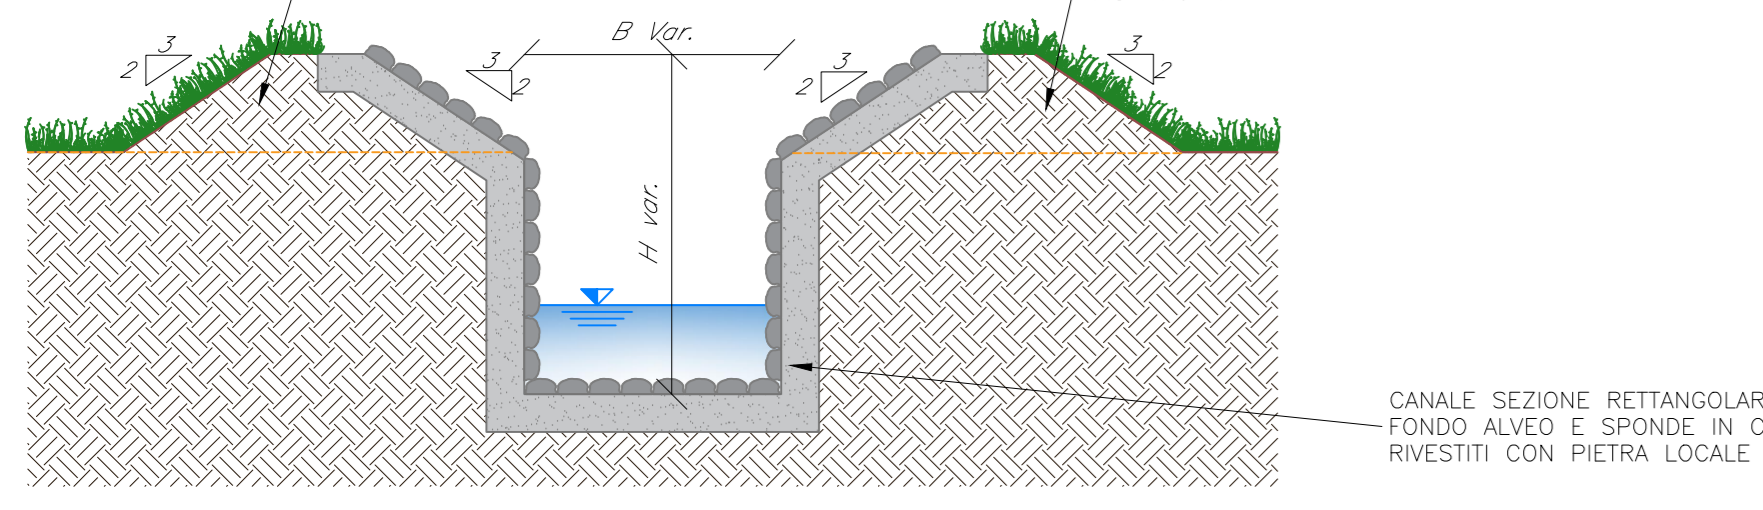


SEZIONE TIPO F - CANALE SEZIONE RETTANGOLARE IN CLS

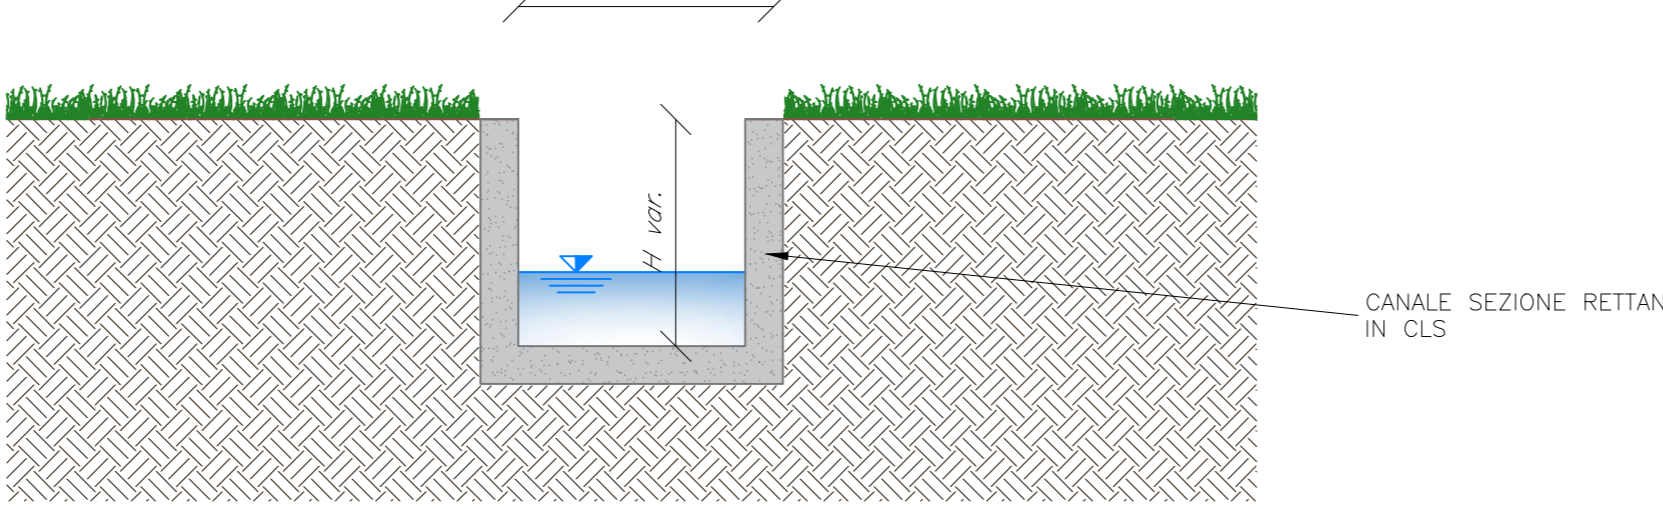


SEZIONE TIPO INIZIO/FINE SISTEMAZIONE CANALE RIVESTITO IN MASSI INTASATI NEL CLS

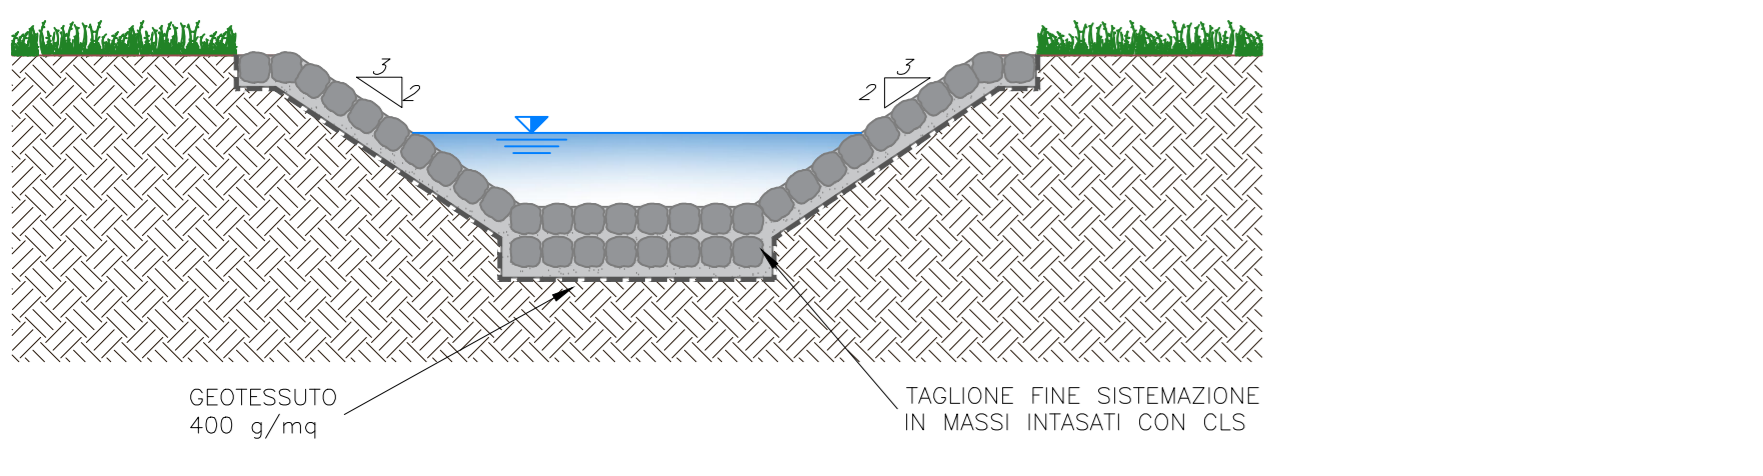


SEZIONE TIPO G - CANALE SEZIONE RETTANGOLARE ARGINATO IN CLS

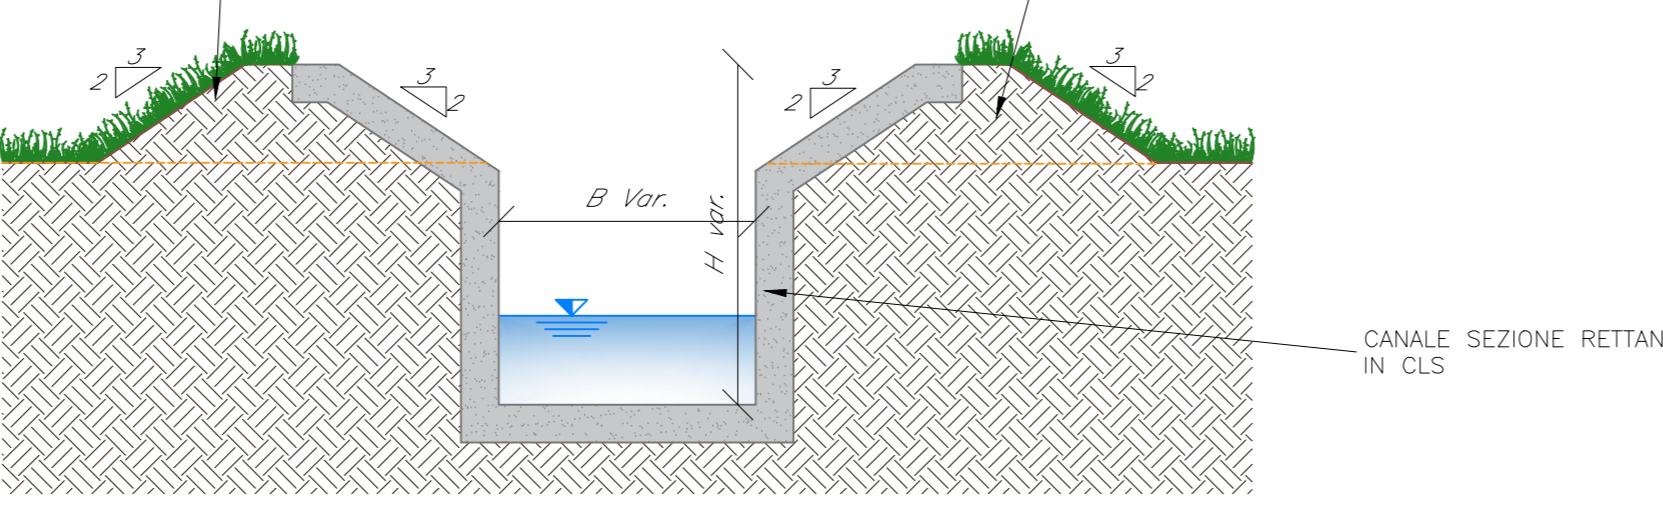

SEZIONE TIPO INIZIO/FINE SISTEMAZIONE CANALE IN CLS

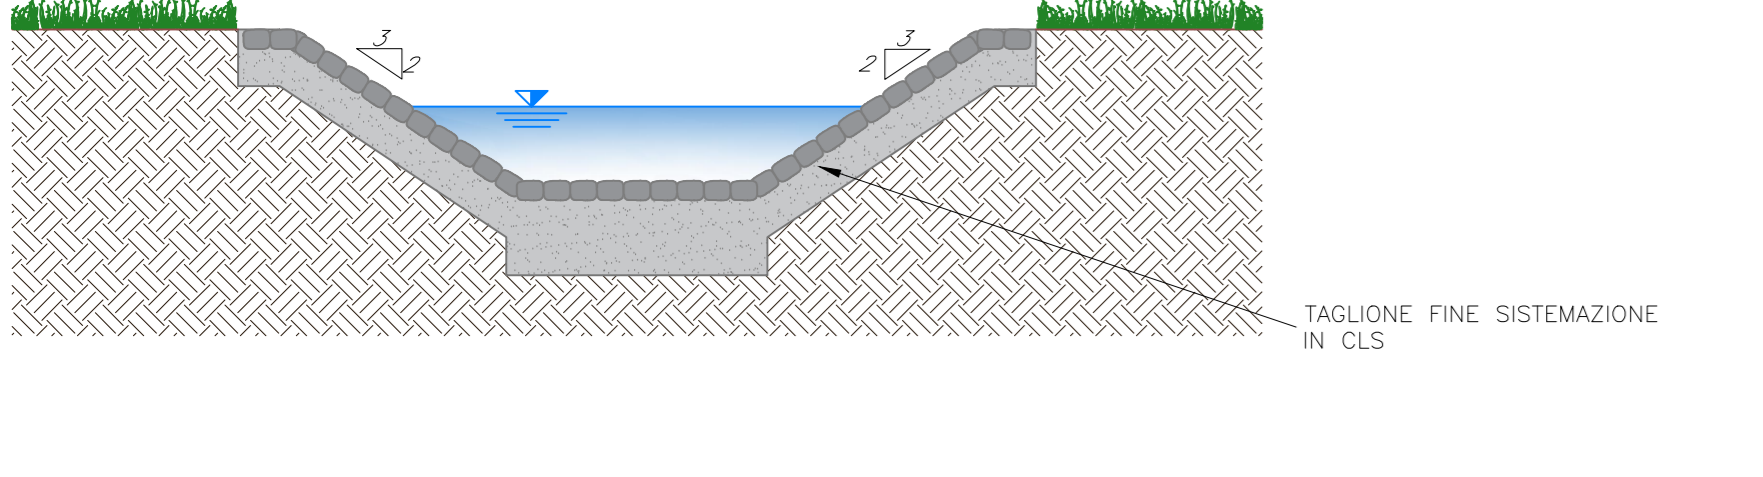

SEZIONE TIPO CAMBIO SEZIONE

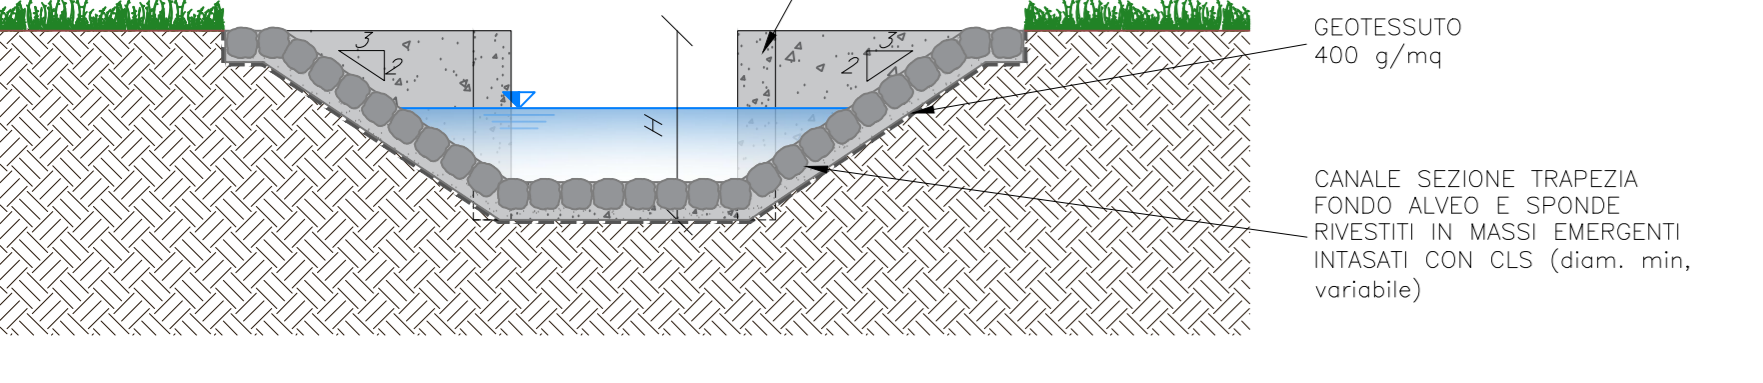

SEZIONE TIPO CAMBIO SEZIONE - SALTO DI FONDO



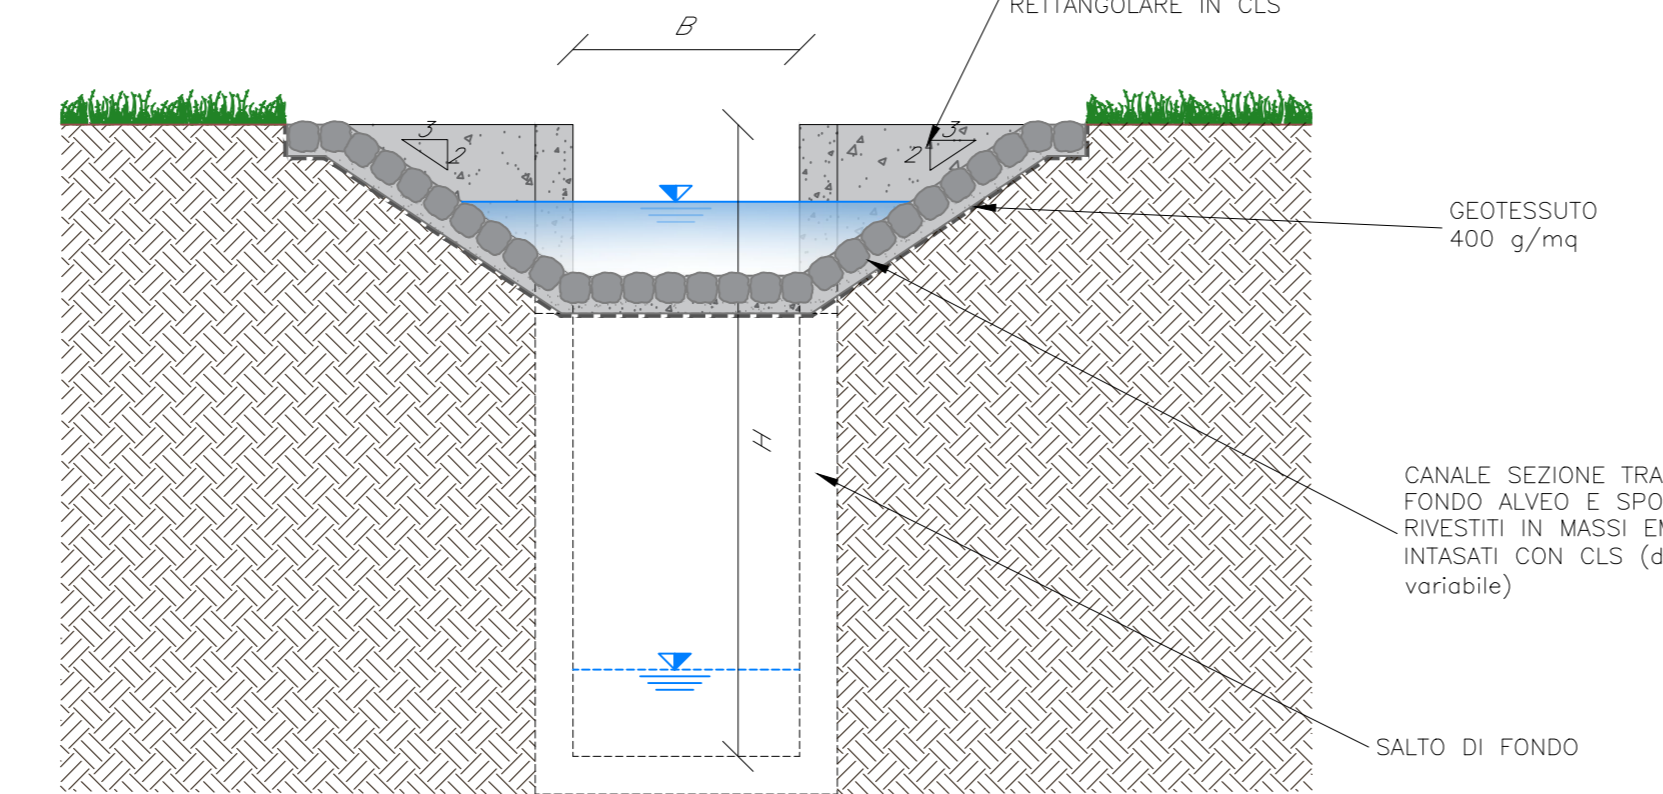


Table with columns for 'Codice elaborato profilo', 'IN', 'PK', 'SEZ in', 'SEZ out', 'Tipo in', 'Tipo out', 'L', 'B in', 'B out', 'H in', 'H out', 'd massi' and corresponding data for various profiles.


SEZIONE TIPO OPERA IMBOCCO / SBOCCO TOMBINI

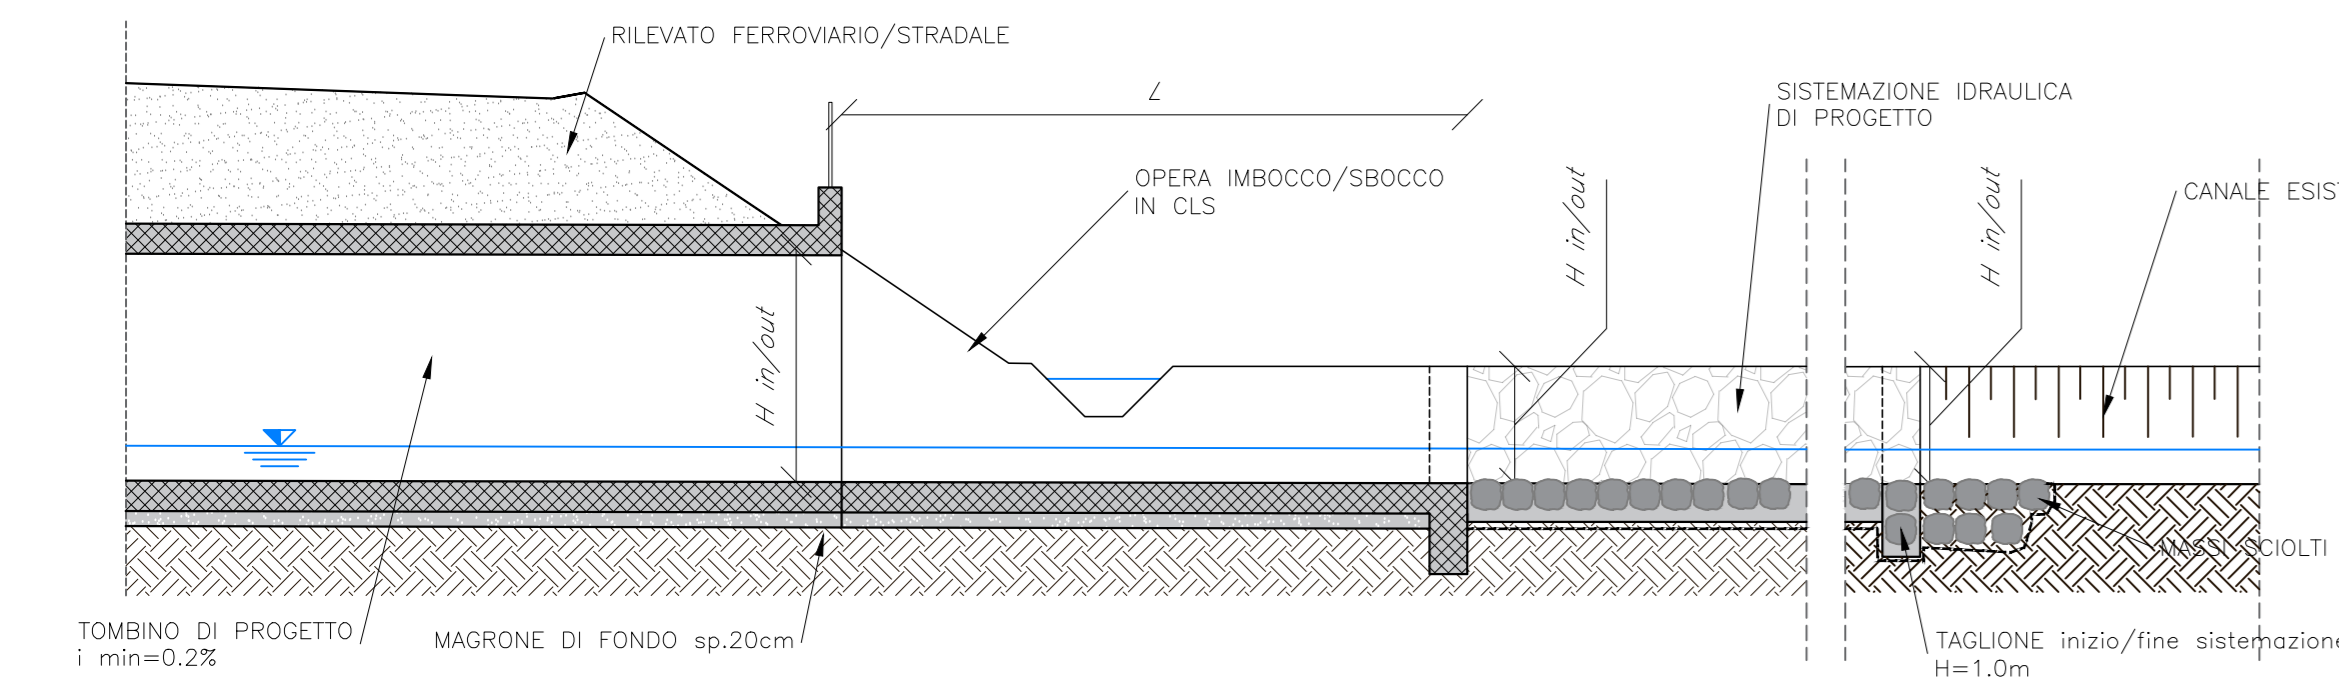


PIANTA PARTICOLARE IMMISSIONE CANALE IN CORSO D'ACQUA PRINCIPALE

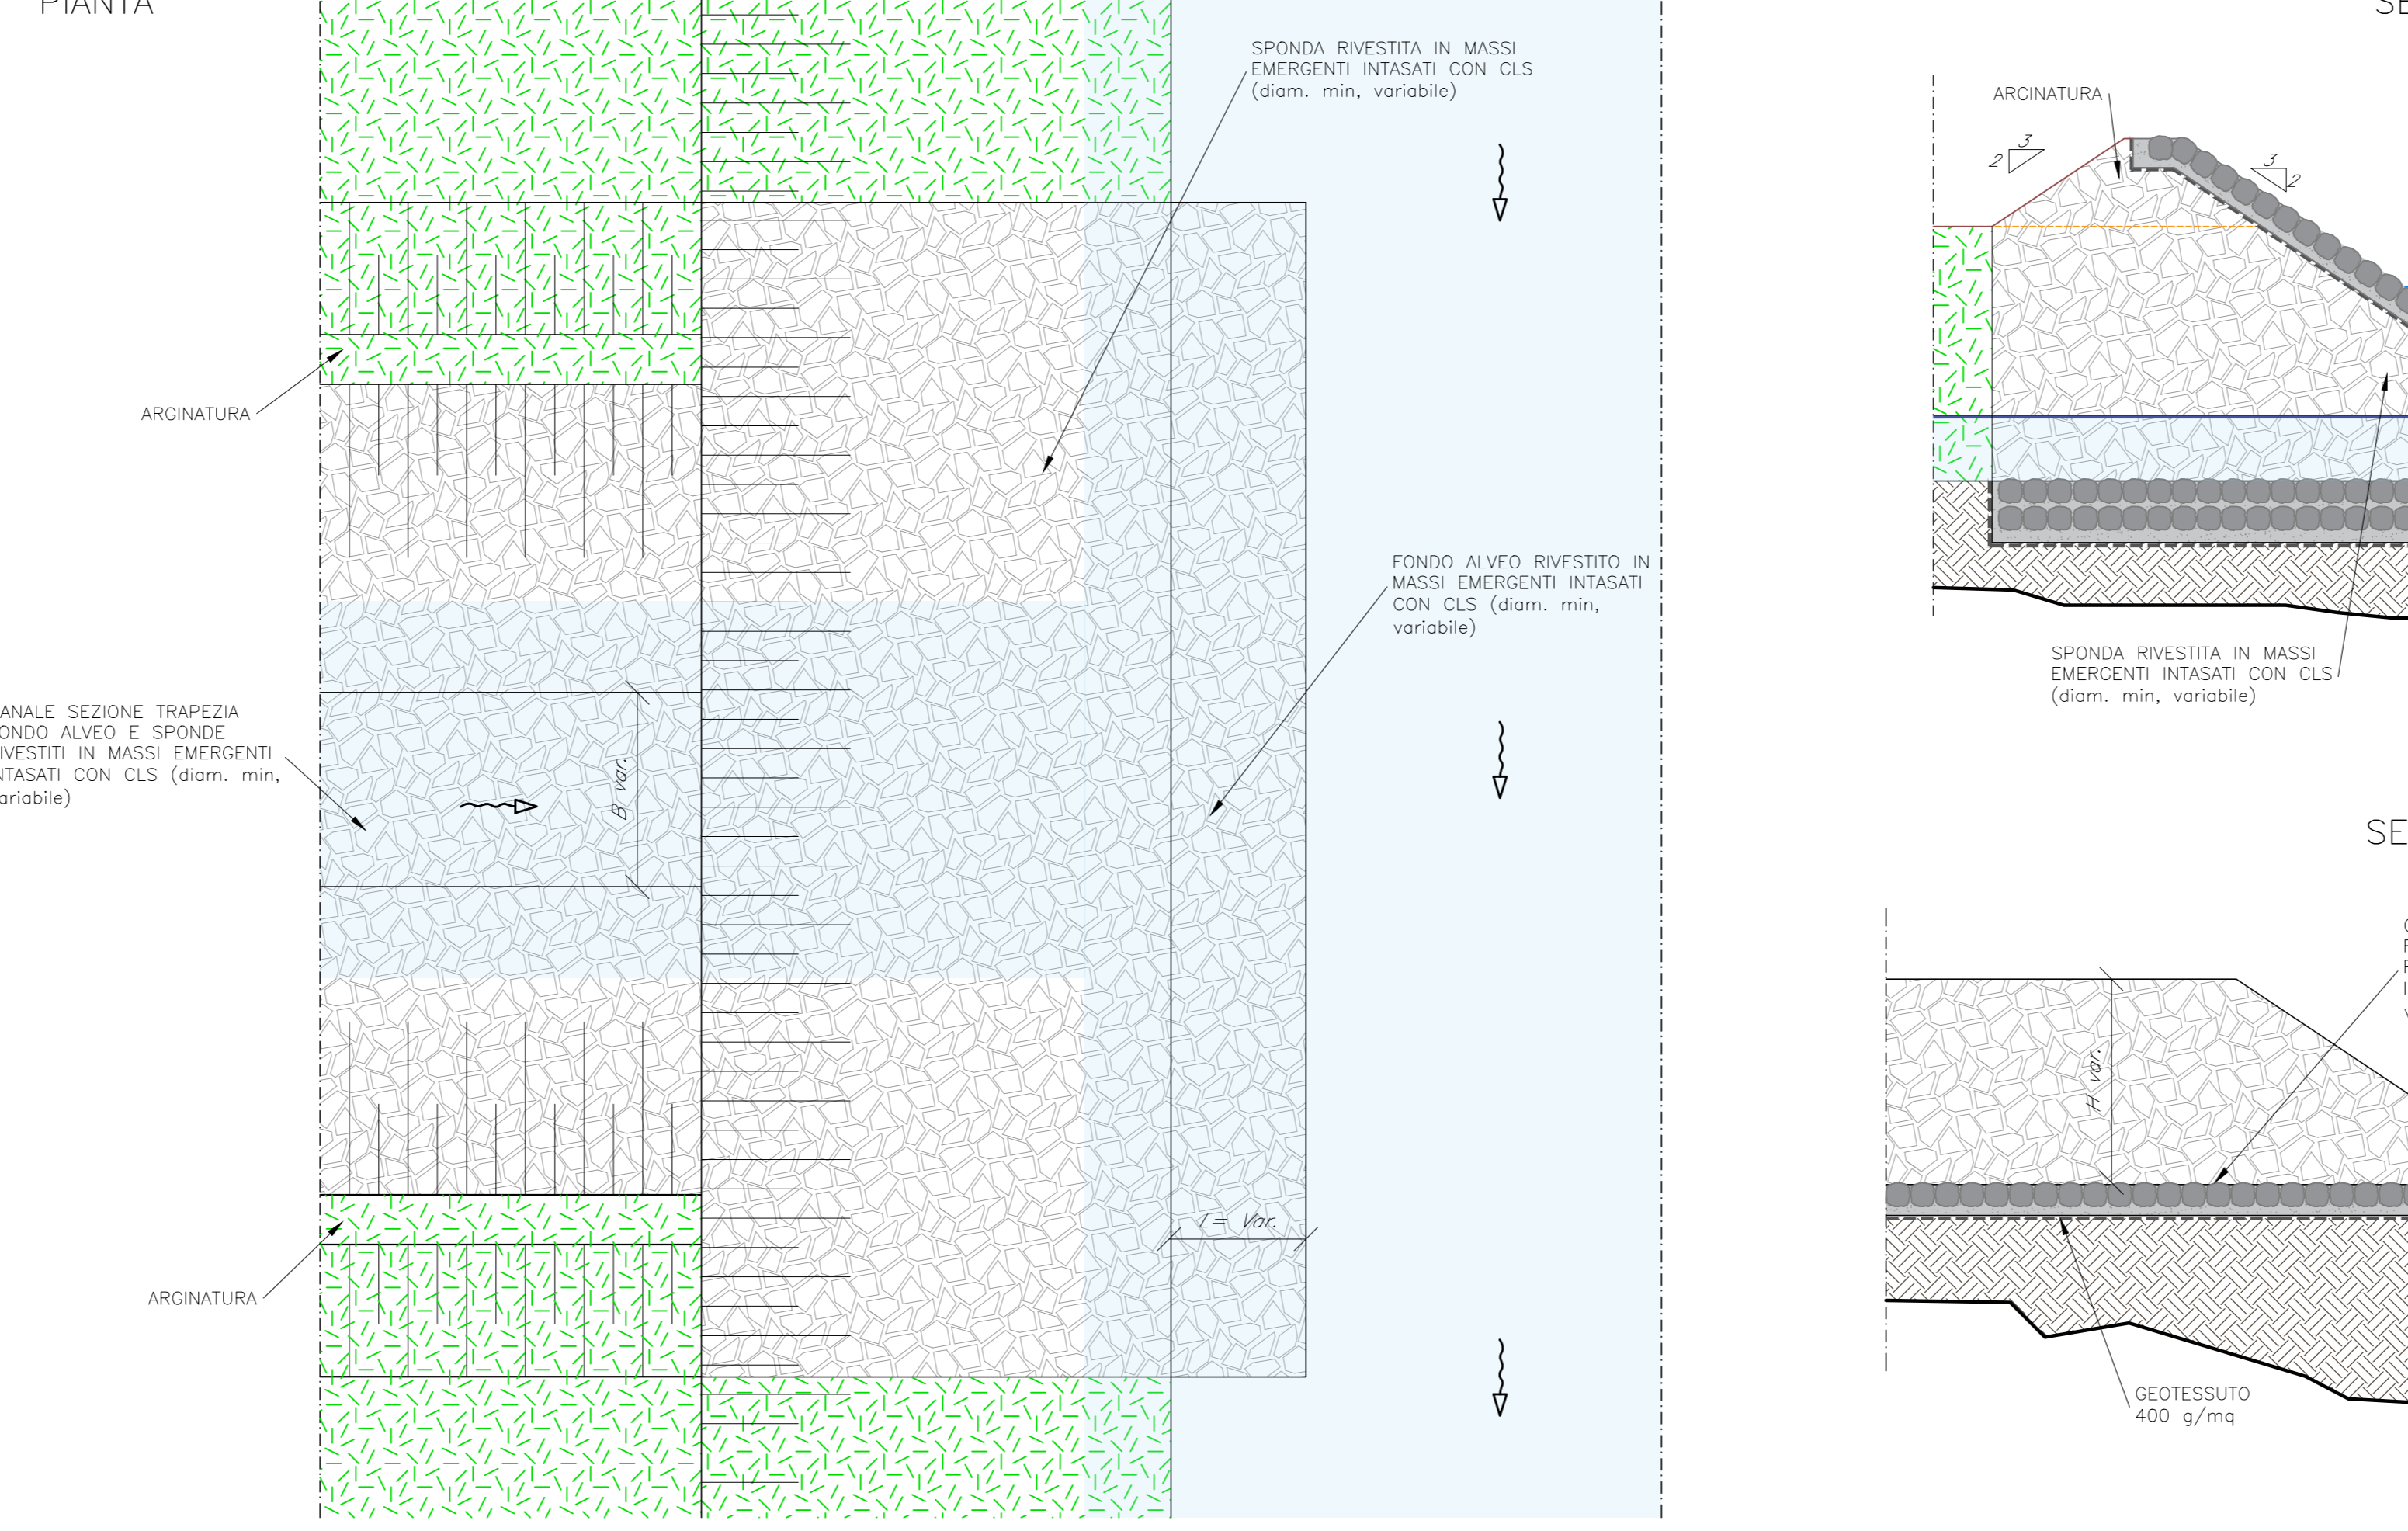

SEZIONE TRASVERSALE

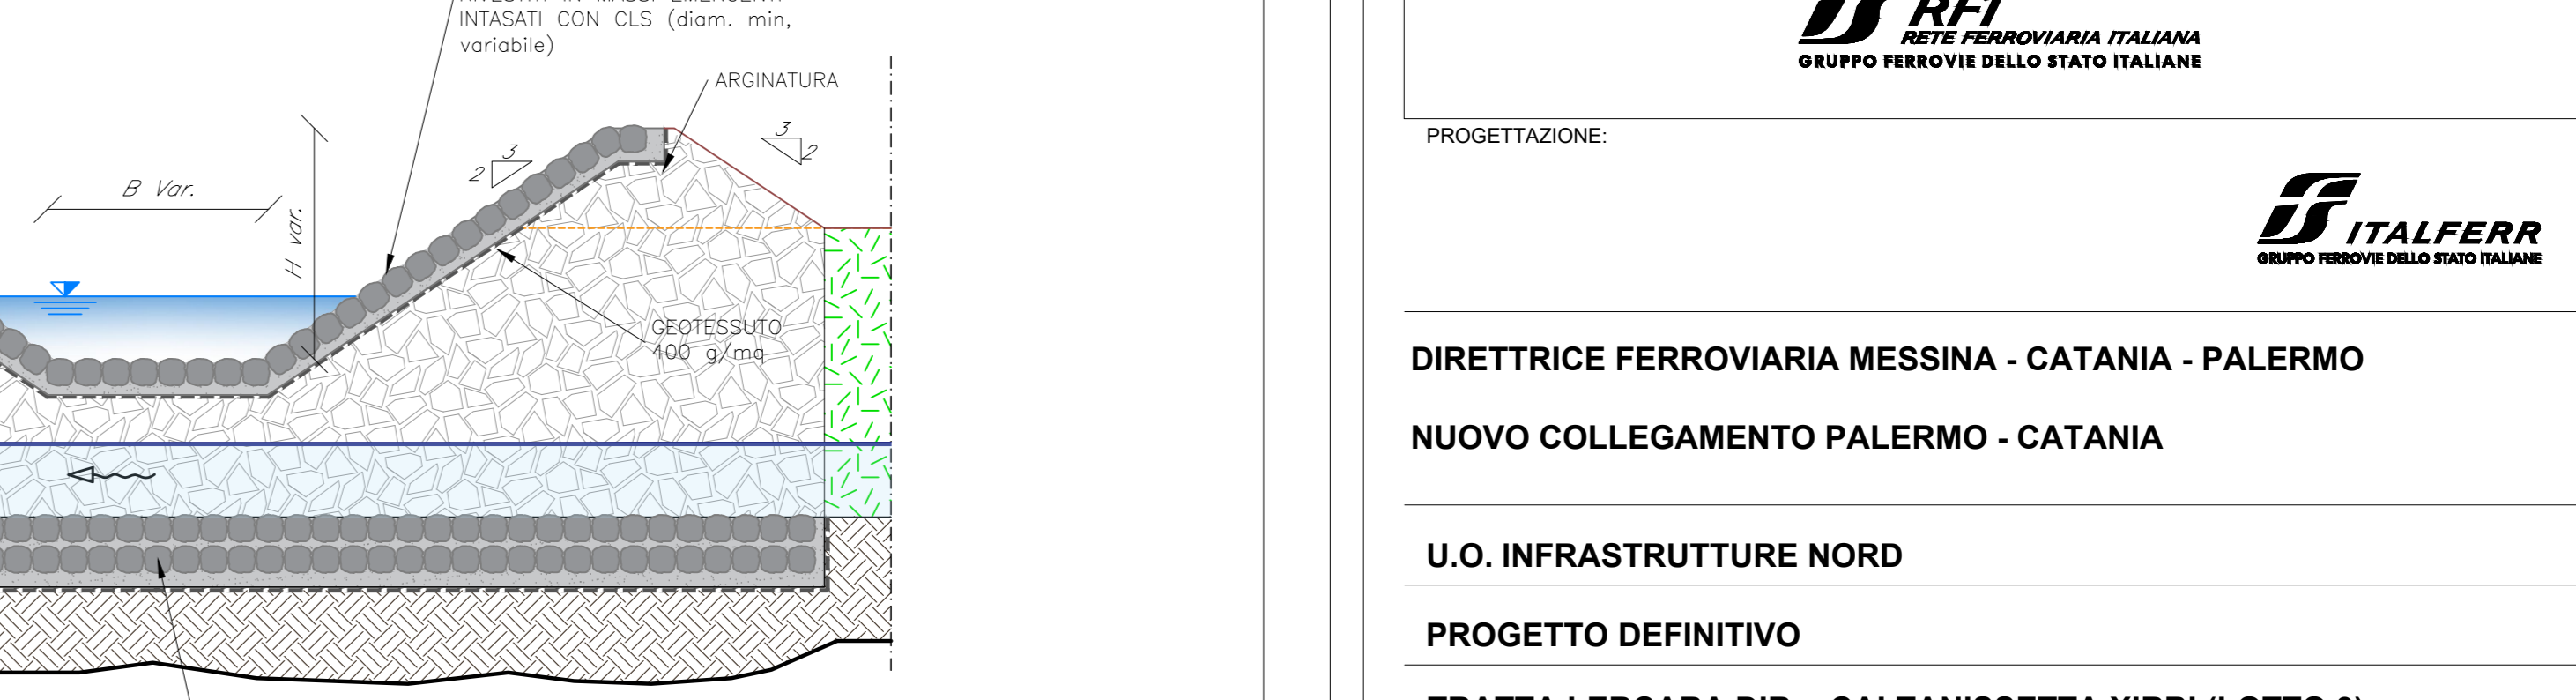

SEZIONE LONGITUDINALE

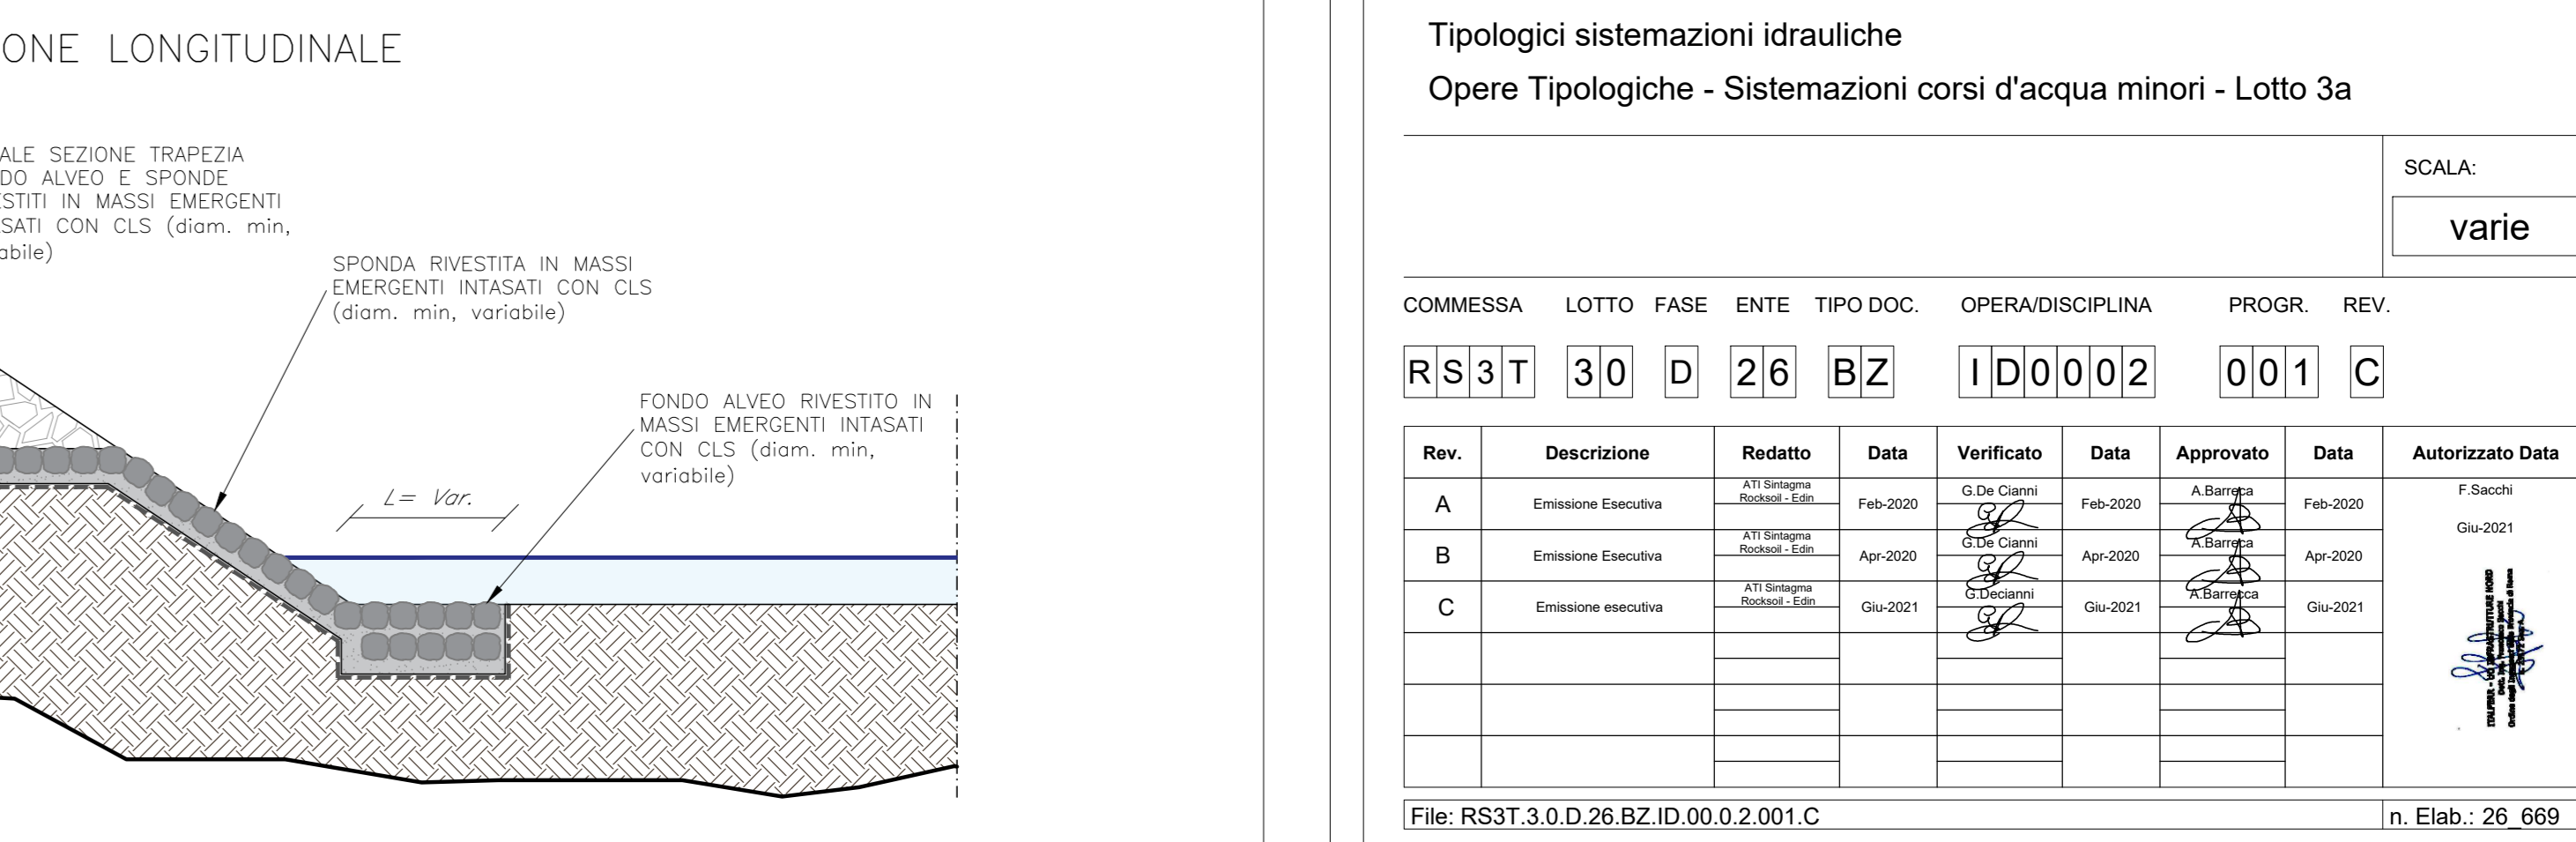

Administrative section including 'COMMITTENTE: RFI', 'PROGETTAZIONE: ITALFER', 'DIRETTRICE FERROVIARIA MESSINA - CATANIA - PALERMO', 'NUOVO COLLEGAMENTO PALERMO - CATANIA', 'U.O. INFRASTRUTTURE NORD', 'PROGETTO DEFINITIVO', 'TRATTA LERCARA DIR. - CALTANISSETTA XIRBI (LOTTO 3)', 'IDRAULICA E IDROLOGIA', 'Tipologici sistemazioni idrauliche', 'Opere Tipologiche - Sistemazioni corsi d'acqua minori - Lotto 3a', 'SCALA: varie', 'COMMESSA LOTTO FASE ENTE TIPO DOC. 