


DIAGRAMMA DI VISIBILITÀ NV13

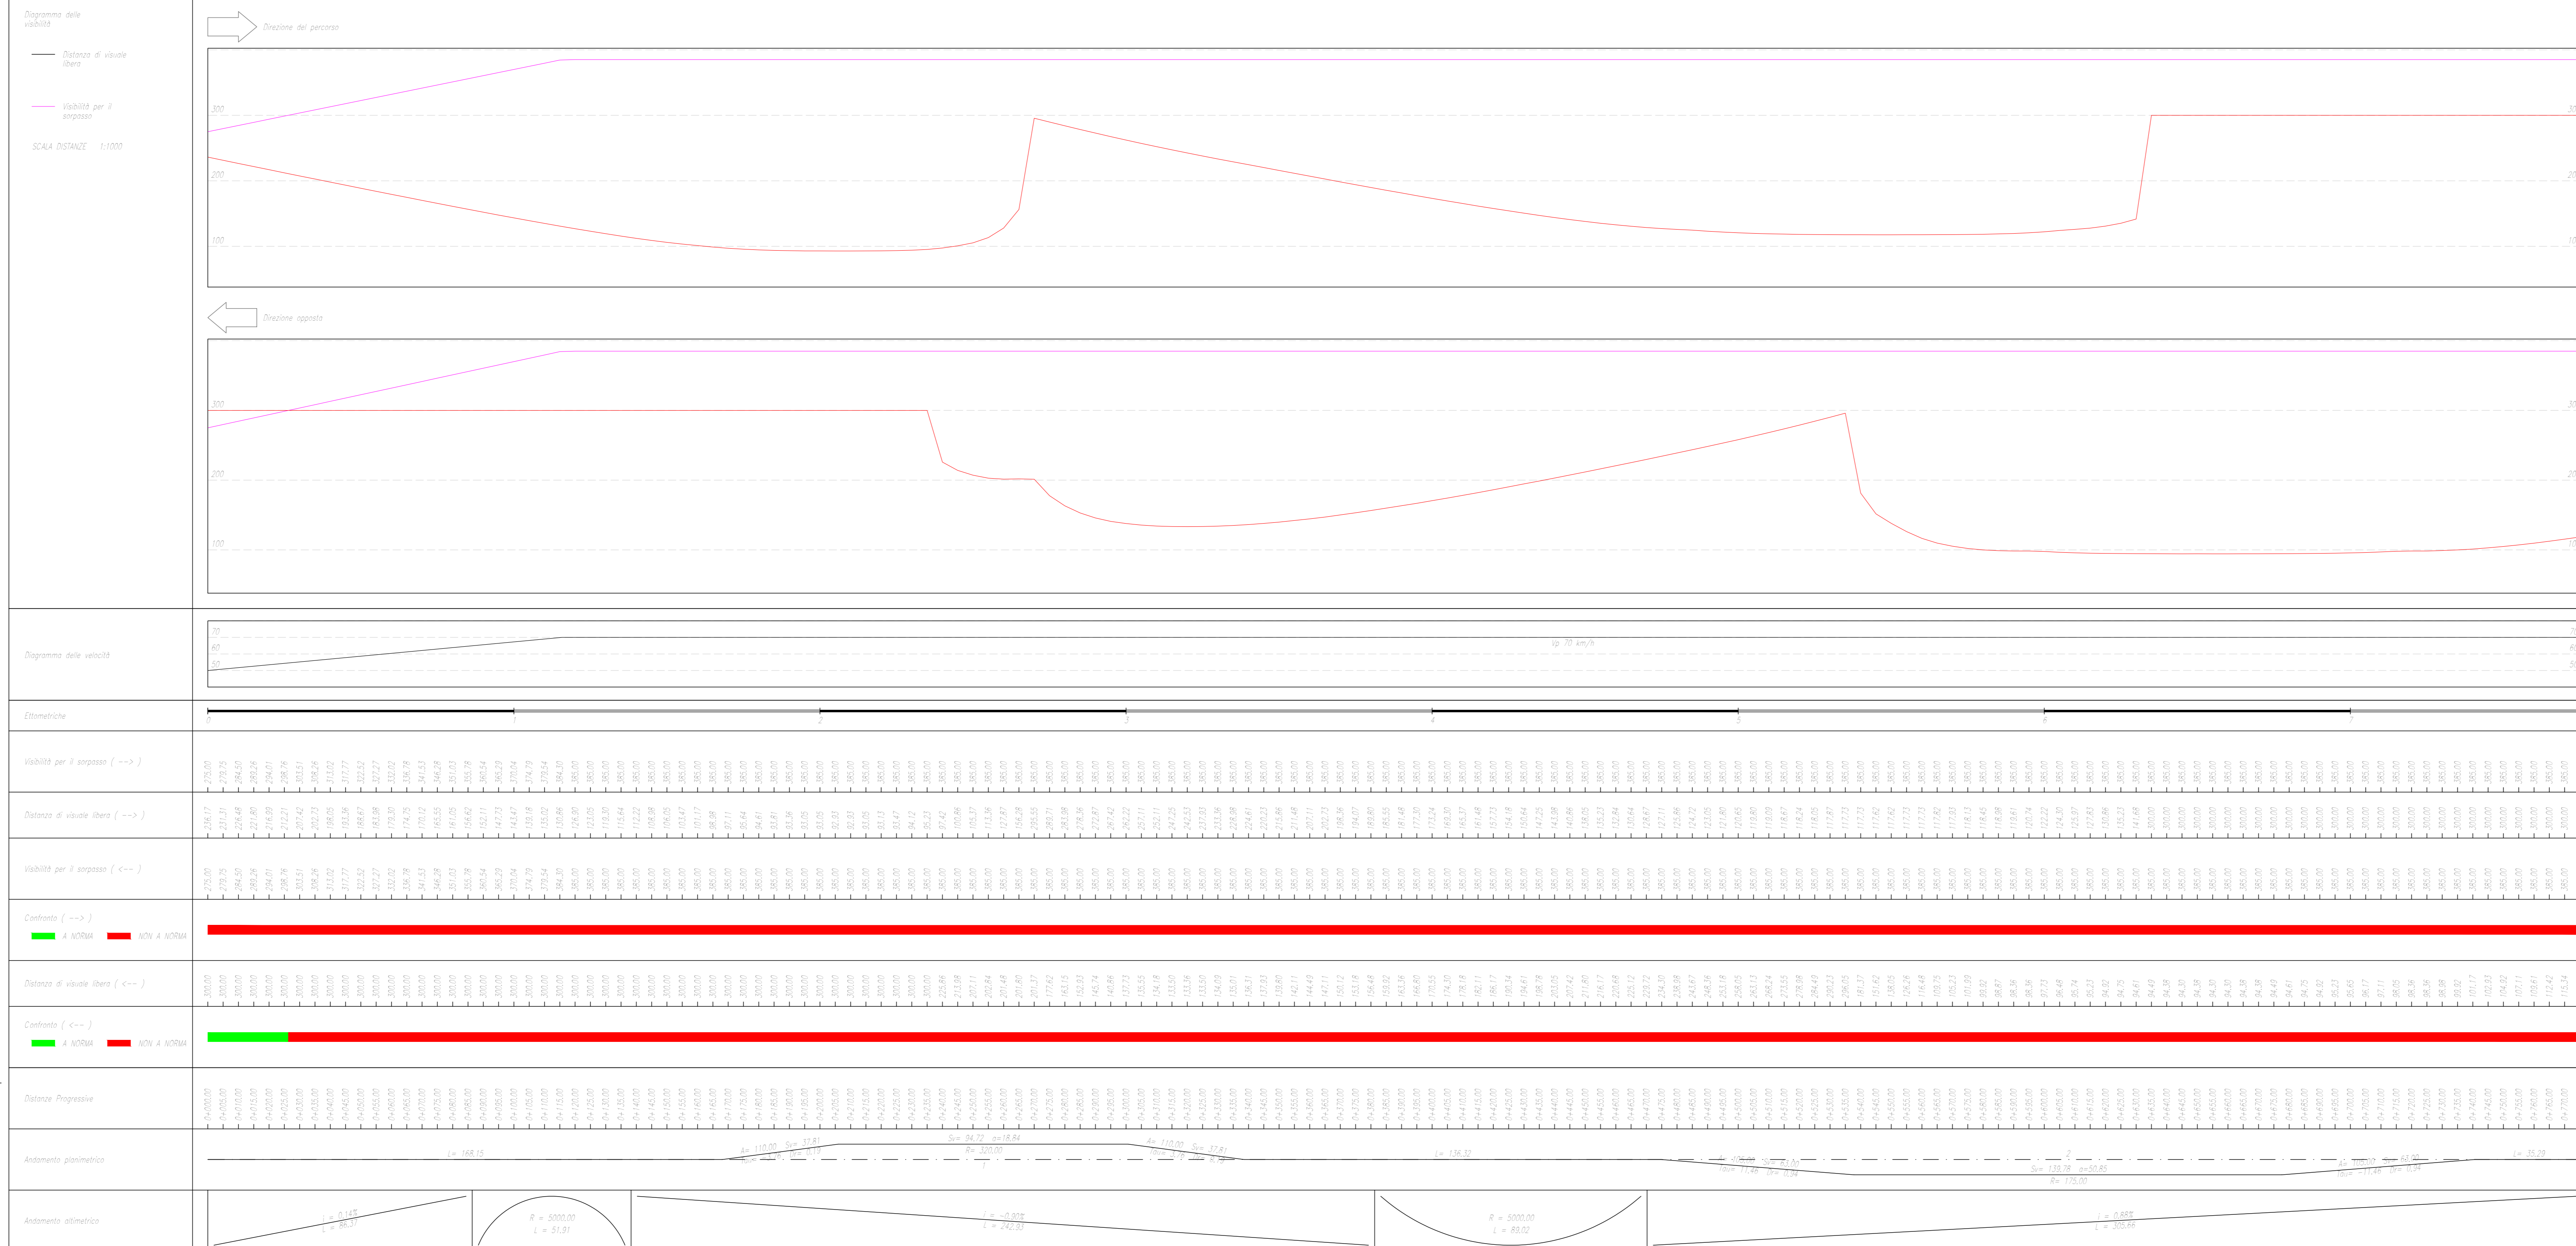

Elementi

Velocità per il percorso (-->)

Distanza di visuale reale (-->)

Velocità per il progetto (<-->)

Contorno (-->)

Distanza di visuale reale (<-->)

Contorno (<-->)

Distanza Progressiva

Accelerazione

Accelerazione alternativa

COMMITTENTE:

PROGETTAZIONE:

DIRETTRICE FERROVIARIA MESSINA - CATANIA - PALERMO
NUOVO COLLEGAMENTO PALERMO - CATANIA

U.O. INFRASTRUTTURE NORD
PROGETTO DEFINITIVO
TRATTA LERCARA DIR. - CALTANISSETTA XIRBI (LOTTO 3)

VIABILITA'
 NV13 - Variante SP64
 Diagramma di visibilità per il sorpasso

SCALA: 1:1000

Rev.	Descrizione	Redatto	Data	Verificato	Data	Approvato	Data	Autorizzato Data
A	Emissione Esecutiva		Apr-2020		Apr-2020		Apr-2020	Apr-2020

File: RS3T.3.0.D.26.D7.NV.13.0.0.002.A n. Elab.: 26_692_1