
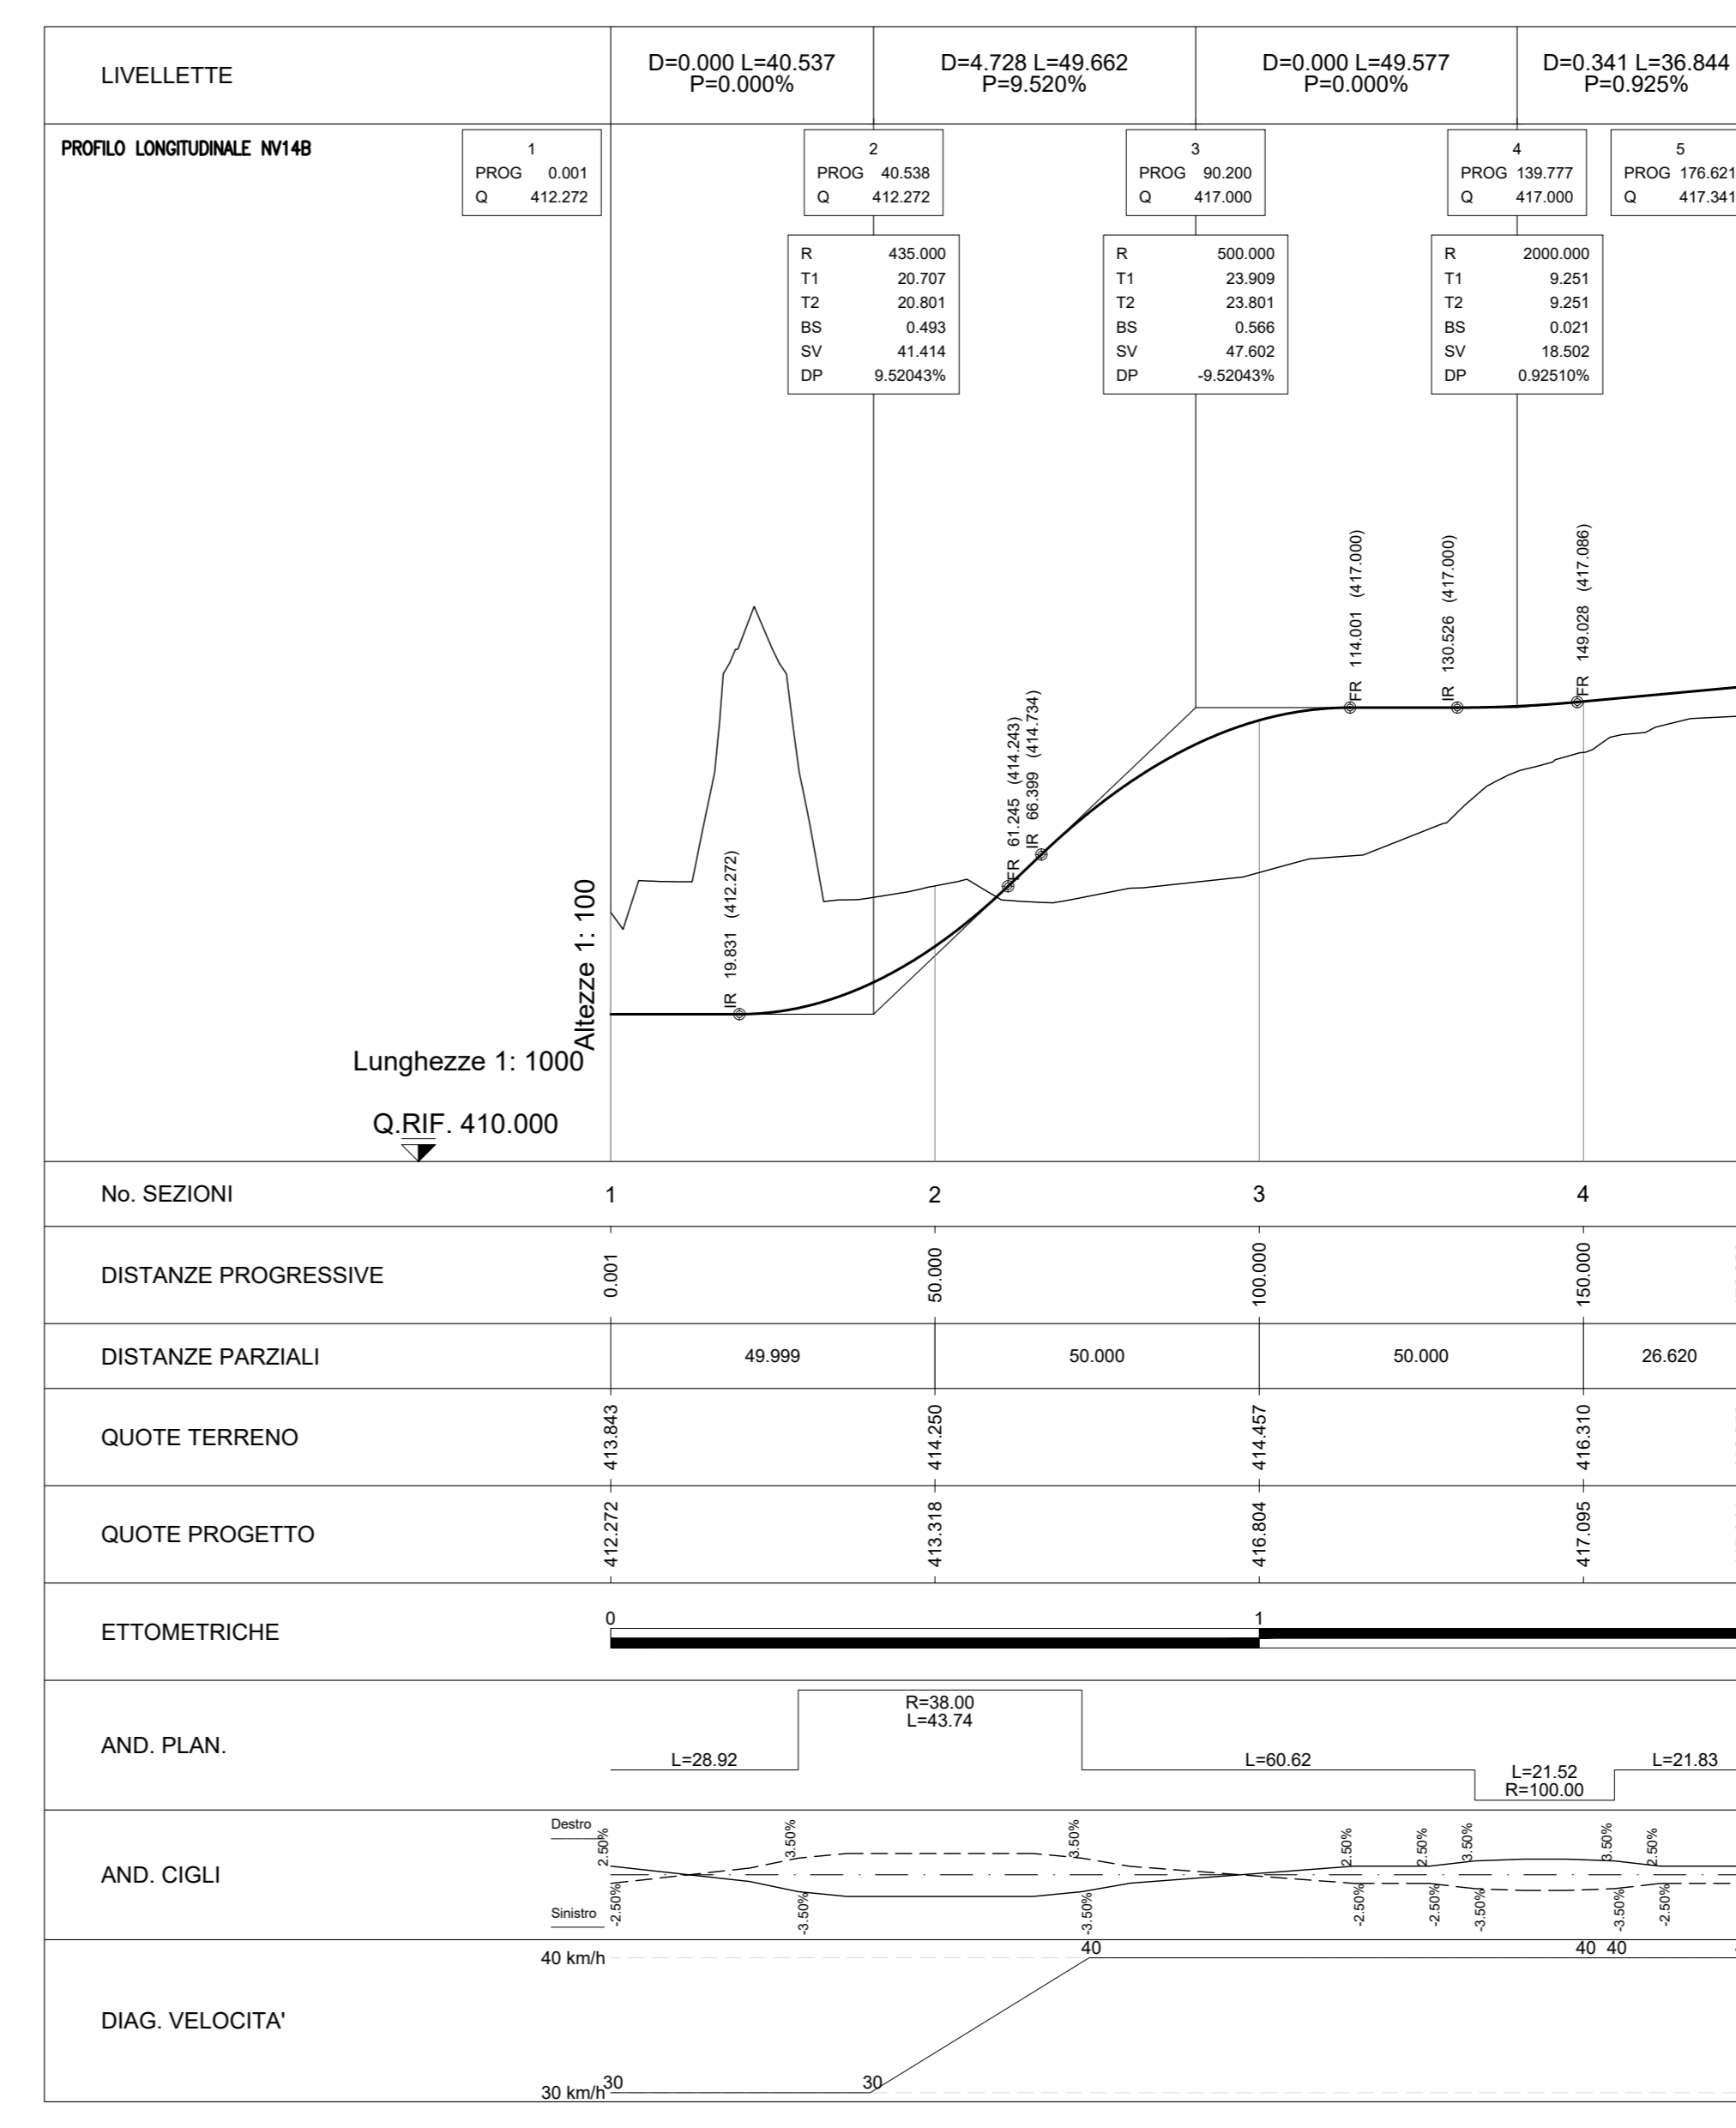


LEGENDA LINEA			
SIMBOLO	NOME	SIMBOLO	NOME
[Red line]	BIANCO DI PROGETTO LV (MACROFASE 1)	[Red line with cross-hatch]	CANCELLO
[Orange line]	BIANCO DI PROGETTO SECONDARIO (MACROFASE 1)	[Red line with cross-hatch]	PASSAGGIO A LIVELLO PER MANUTENZIONE
[Blue line]	BIANCO DI PROGETTO VAR. LS (MACROFASE 1)	[Blue line with cross-hatch]	TOMBINO D'ALLACCO MINORE DI PERMEABILITA'
[Green line]	BIANCO PROVVISORIO	[Orange line with cross-hatch]	DEMOLIZIONE FABBRICATO
[Blue dashed line]	BIANCO DISPARI DI PROGETTO (MACROFASE 2)	[Orange line with cross-hatch]	DEMOLIZIONE CORPO STRADALE
[Blue dashed line]	BIANCO PARI DI PROGETTO (MACROFASE 2)	[Blue line with cross-hatch]	MARGINEFFO FFP CON RAMPA
[Purple line]	LINEA STORICA IN ESERCIZIO	[Blue line with cross-hatch]	DEVIAZIONE FOSCO TRAPEZOIDALE
[Yellow line]	LINEA STORICA IN DEMOLIZIONE	[Blue line with cross-hatch]	DEVIAZIONE FOSCO RETTANGOLARE
[Grey line]	PASSAGGIO A RASO	[Blue line with cross-hatch]	RECINZIONE
[Grey line]	PIAZZALE DI EMERGENZA	[Blue line with cross-hatch]	VIABILITA' DI MANUTENZIONE E/O RICUCITURA
[Grey line]	BANCHINA DI STAZIONE	[Blue line with cross-hatch]	OPERE DI PROTEZIONE PER SOLLUSSO
[Grey line]	AREA BTS	[Blue line with cross-hatch]	PROTEZIONI SCARPAE CON MATERIALI REO E PROTEZIONI SCARPAE CON MASSI CEMENTATI
[Grey line]	TOMBINO IDRAULICO E RELATIVA REALIZZAZIONE	[Blue line with cross-hatch]	OPERE PROVVISORIE

LEGENDA FABBRICATI TECNOLOGICI			
SCHEMATICO	TIPOLOGIA	SCHEMATICO	TIPOLOGIA
[Symbol]	FABRILIT: Posto Gestione Emergenza Pericolo	[Symbol]	FABRILIT: Magazzino
[Symbol]	Vasca Antirientro 100 mc	[Symbol]	FABRILIT: FAPM-SS
[Symbol]	Fabbricato Energia Tipo 1	[Symbol]	FABRILIT: FAPM-SS
[Symbol]	Fabbricato Energia Tipo 5	[Symbol]	FABRILIT: FAPM-SS
[Symbol]	Fabbricato Energia Tipo 3	[Symbol]	FABRILIT: FAPM-SS
[Symbol]	Fabbricato ES	[Symbol]	FABRILIT: FAPM-SS
[Symbol]	Fabbricato ES	[Symbol]	FABRILIT: FAPM-SS
[Symbol]	Fabbricato IS PM4 PP ACC	[Symbol]	FABRILIT: FAPM-SS
[Symbol]	Fabbricato PMZ - URSI	[Symbol]	FABRILIT: FAPM-SS
[Symbol]	Fabbricato PMZ - URSI	[Symbol]	FABRILIT: FAPM-SS

LEGENDA VIABILITA'			
SIMBOLO	NOME	SIMBOLO	NOME
[Symbol]	ASSE NUOVA VIABILITA' NV IN PROGETTO	[Symbol]	TRATTO DI RACCORDO ALLA VIABILITA' ESISTENTE
[Symbol]	RACCORDO TRA VIABILITA' ESISTENTE E NUOVA VIABILITA' CON PAVIMENTAZIONE DA RIPRISTINARE	[Symbol]	TRATTO DI VIABILITA' ESISTENTE DA RIPRISTINARE

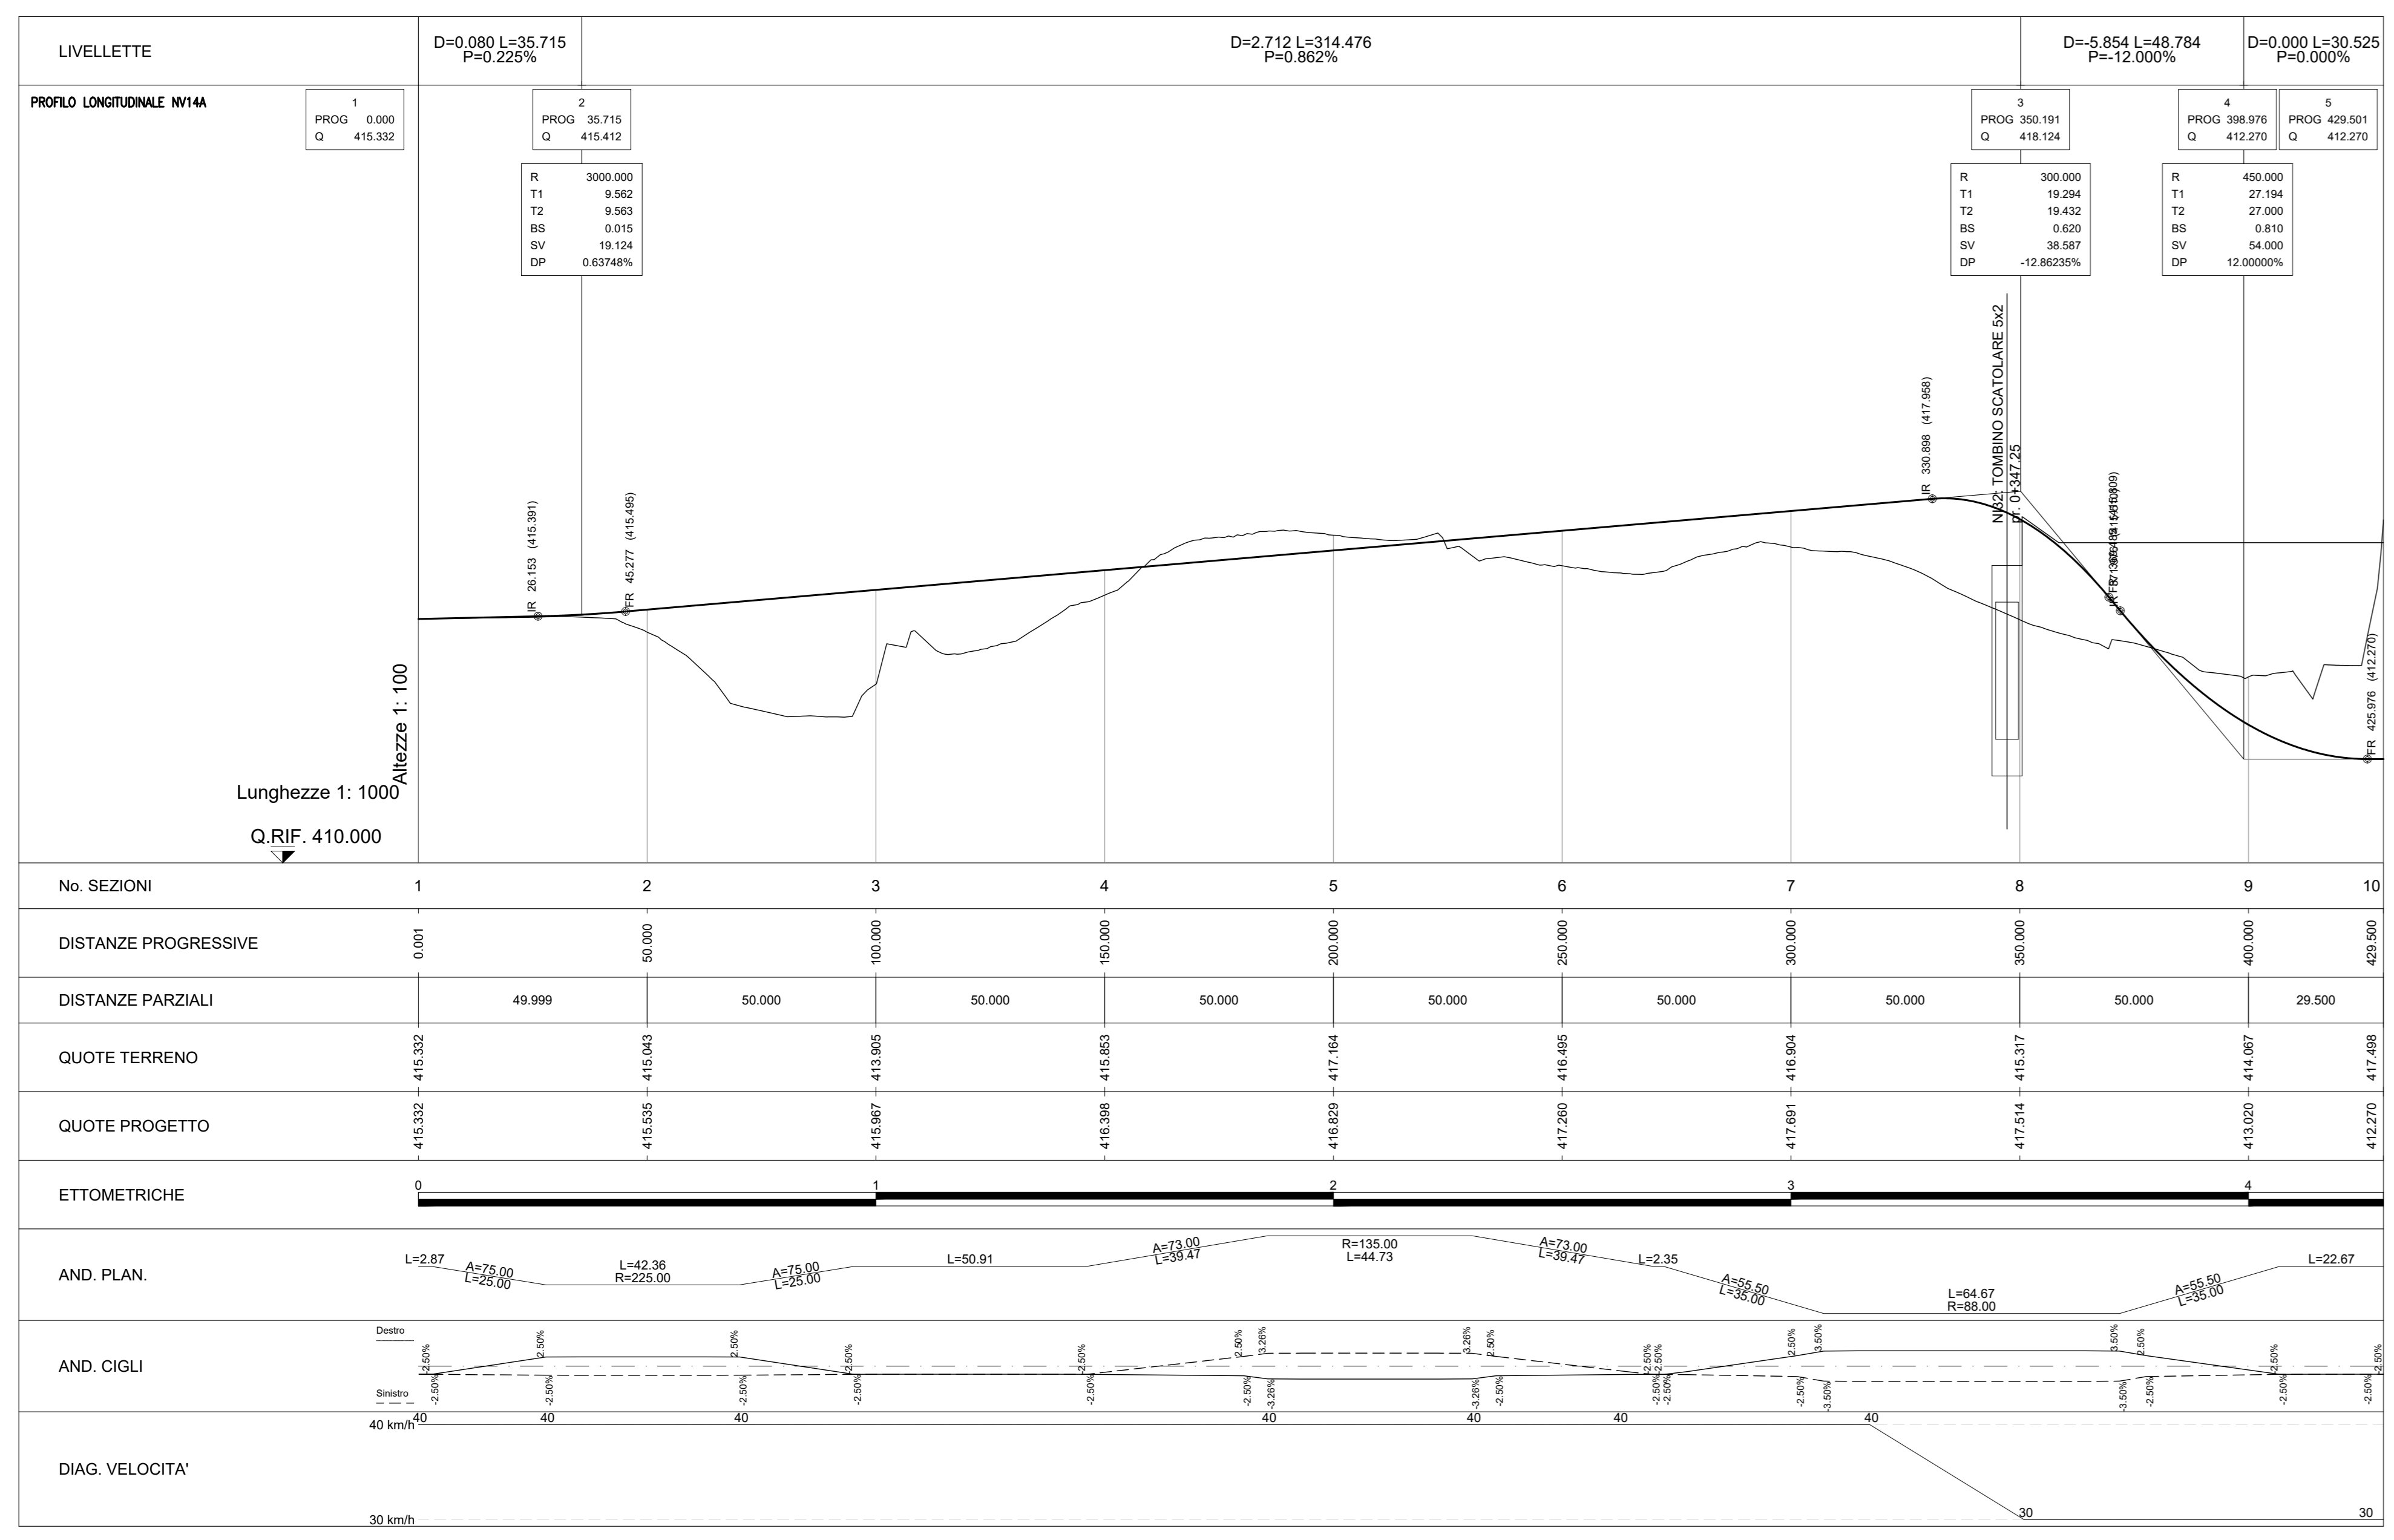

COMMITTENTE: **RFI** RETE FERROVIARIA ITALIANA GRUPPO FERROVIE DELLO STATO ITALIANE

PROGETTAZIONE: **ITALFER** INFRASTRUTTURE FERROVIARIE

DIRETTRICE FERROVIARIA MESSINA - CATANIA - PALERMO
NUOVO COLLEGAMENTO PALERMO - CATANIA

U.O. INFRASTRUTTURE NORD
PROGETTO DEFINITIVO
TRATTA LERCARA DIR. - CALTANISSETTA XIRBI (LOTTO 3)

VIABILITA'
 NV14 - Viabilità di ricucitura
 Piano-profili di progetto

SCALA: 1:1000/100

COMMESSA LOTTO FASE ENTE TIPO DOC. OPERA/DISCIPLINA PROGR. REV.

RS3T 30 D 26 L7 NV1400 001 A

Rev.	Descrizione	Redatto	Data	Verificato	Data	Approvato	Data	Autorizzato Data
A	Emissione Esecutiva	[Signature]	Mag.2021	[Signature]	Mag.2021	[Signature]	Mag.2021	Mag.2021

File: RS3T.3.0.D.26.L7.NV.14.0.0.01.A n. Elab.: 26_698