



Prospetto nord Scala 1:100

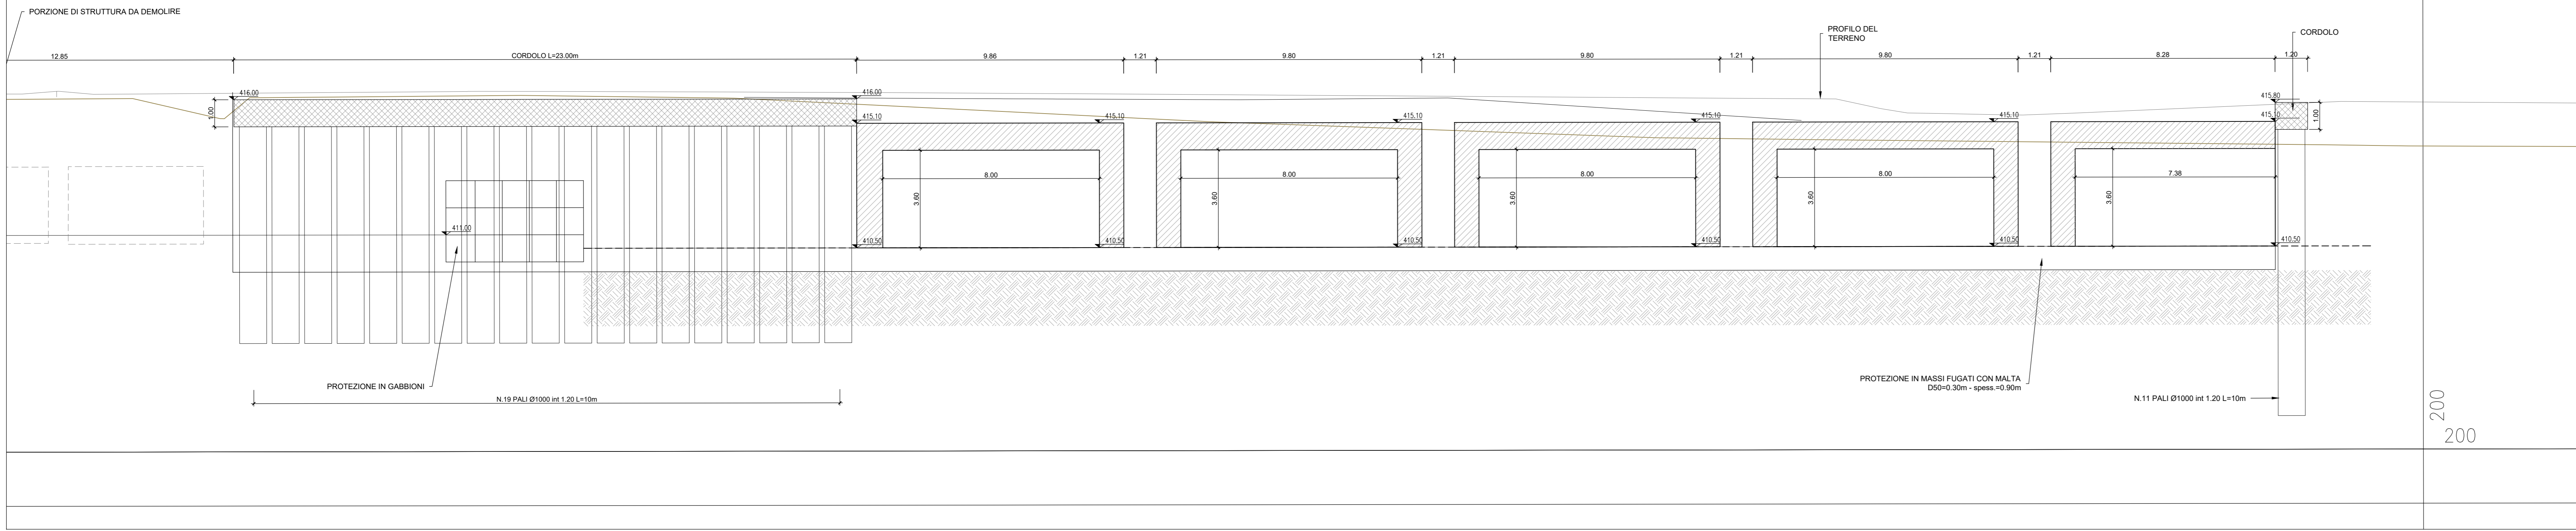

200  
200

Prospetto sud Scala 1:100

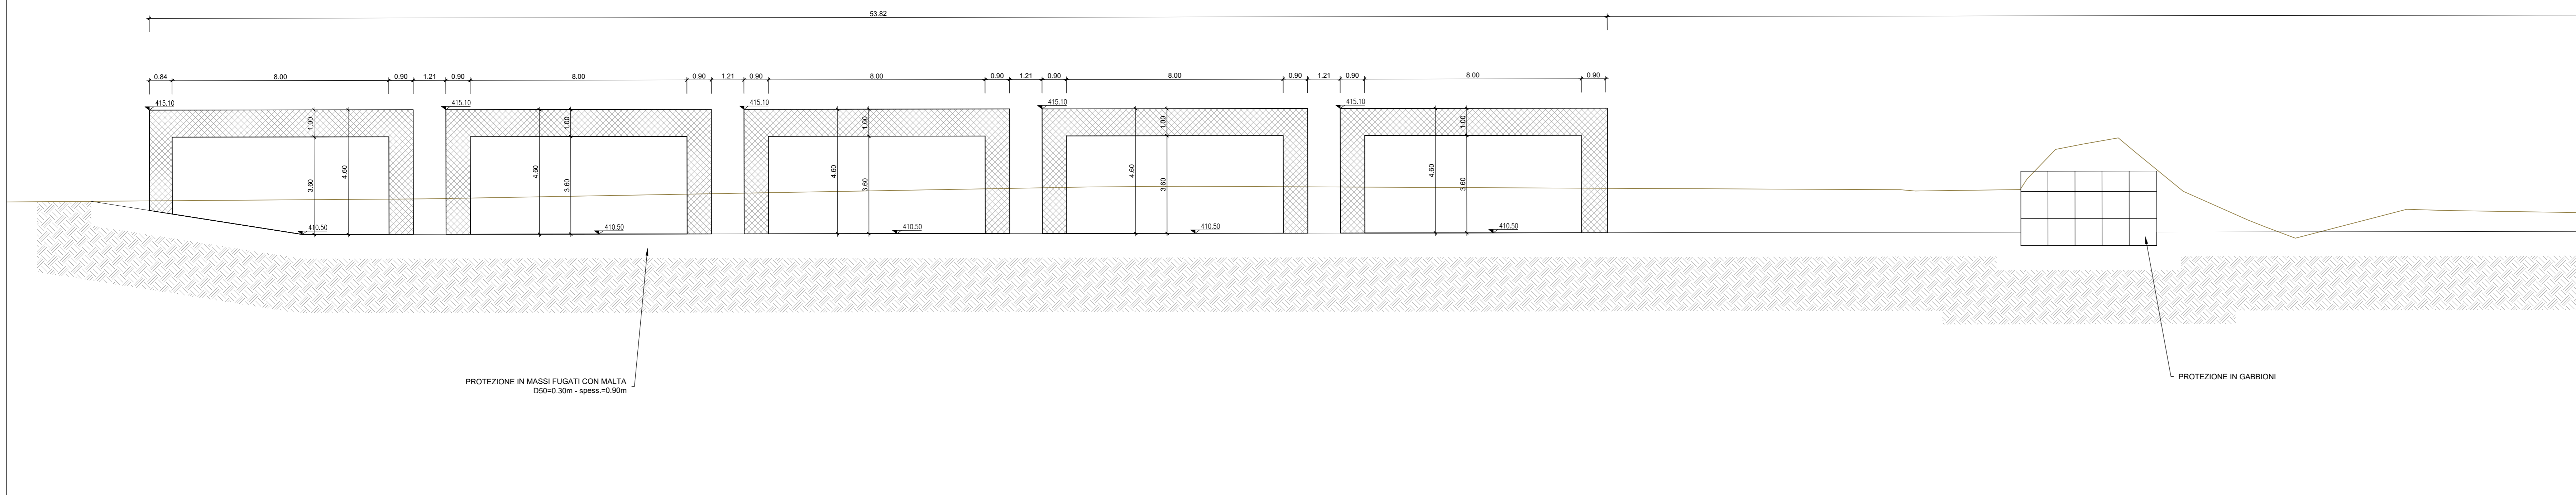

COMMITTENTE:

PROGETTAZIONE:

**DIRETTRICE FERROVIARIA MESSINA - CATANIA - PALERMO**  
**NUOVO COLLEGAMENTO PALERMO - CATANIA**

**U.O. INFRASTRUTTURE NORD**

**PROGETTO DEFINITIVO**

**TRATTA LERCARA DIR. - CALTANISSETTA XIRBI (LOTTO 3)**

INTERFERENZE IDRAULICHE  
 IN22 - Batteria di 5 fornici 8x4,5  
 Prospetti Nord e Sud - Sistemazione finale scotolari

SCALA: 1:100

Rev.	Descrizione	Redatto	Data	Verificato	Data	Approvato	Data	Autorizzato Data
A	Emissione Esecutiva	M. Scudato	Mag 2021	M. Scudato	Mag 2021	M. Scudato	Mag 2021	Mag 2021

File: RS3T.3.0.D.26.PA.IN.22.0.0.003.A n. Elab.: 26\_714