


Legenda

	Linea Enel BT aeree esistente		Pozzetto Generico
	Linea Enel BT aeree esistente PRIVATA		Pozzetto Acquedotto
	Linea Enel BT interrata esistente		Pozzetto Telecom
	Linea Enel aerea esistente		Palo Telefonica Mobile
	Linea Enel AT aerea esistente		Pozzo Privato
	Linea Telecom aerea esistente		Manufatto Acquedotto
	Linea Telecom interrata esistente		
	Linea Rete acquedotto interrata esistente		
	Linea Fognature acque bianche esistente		
	Linea canelli irrigazione		
	Linea interrata varia		
	Strada		

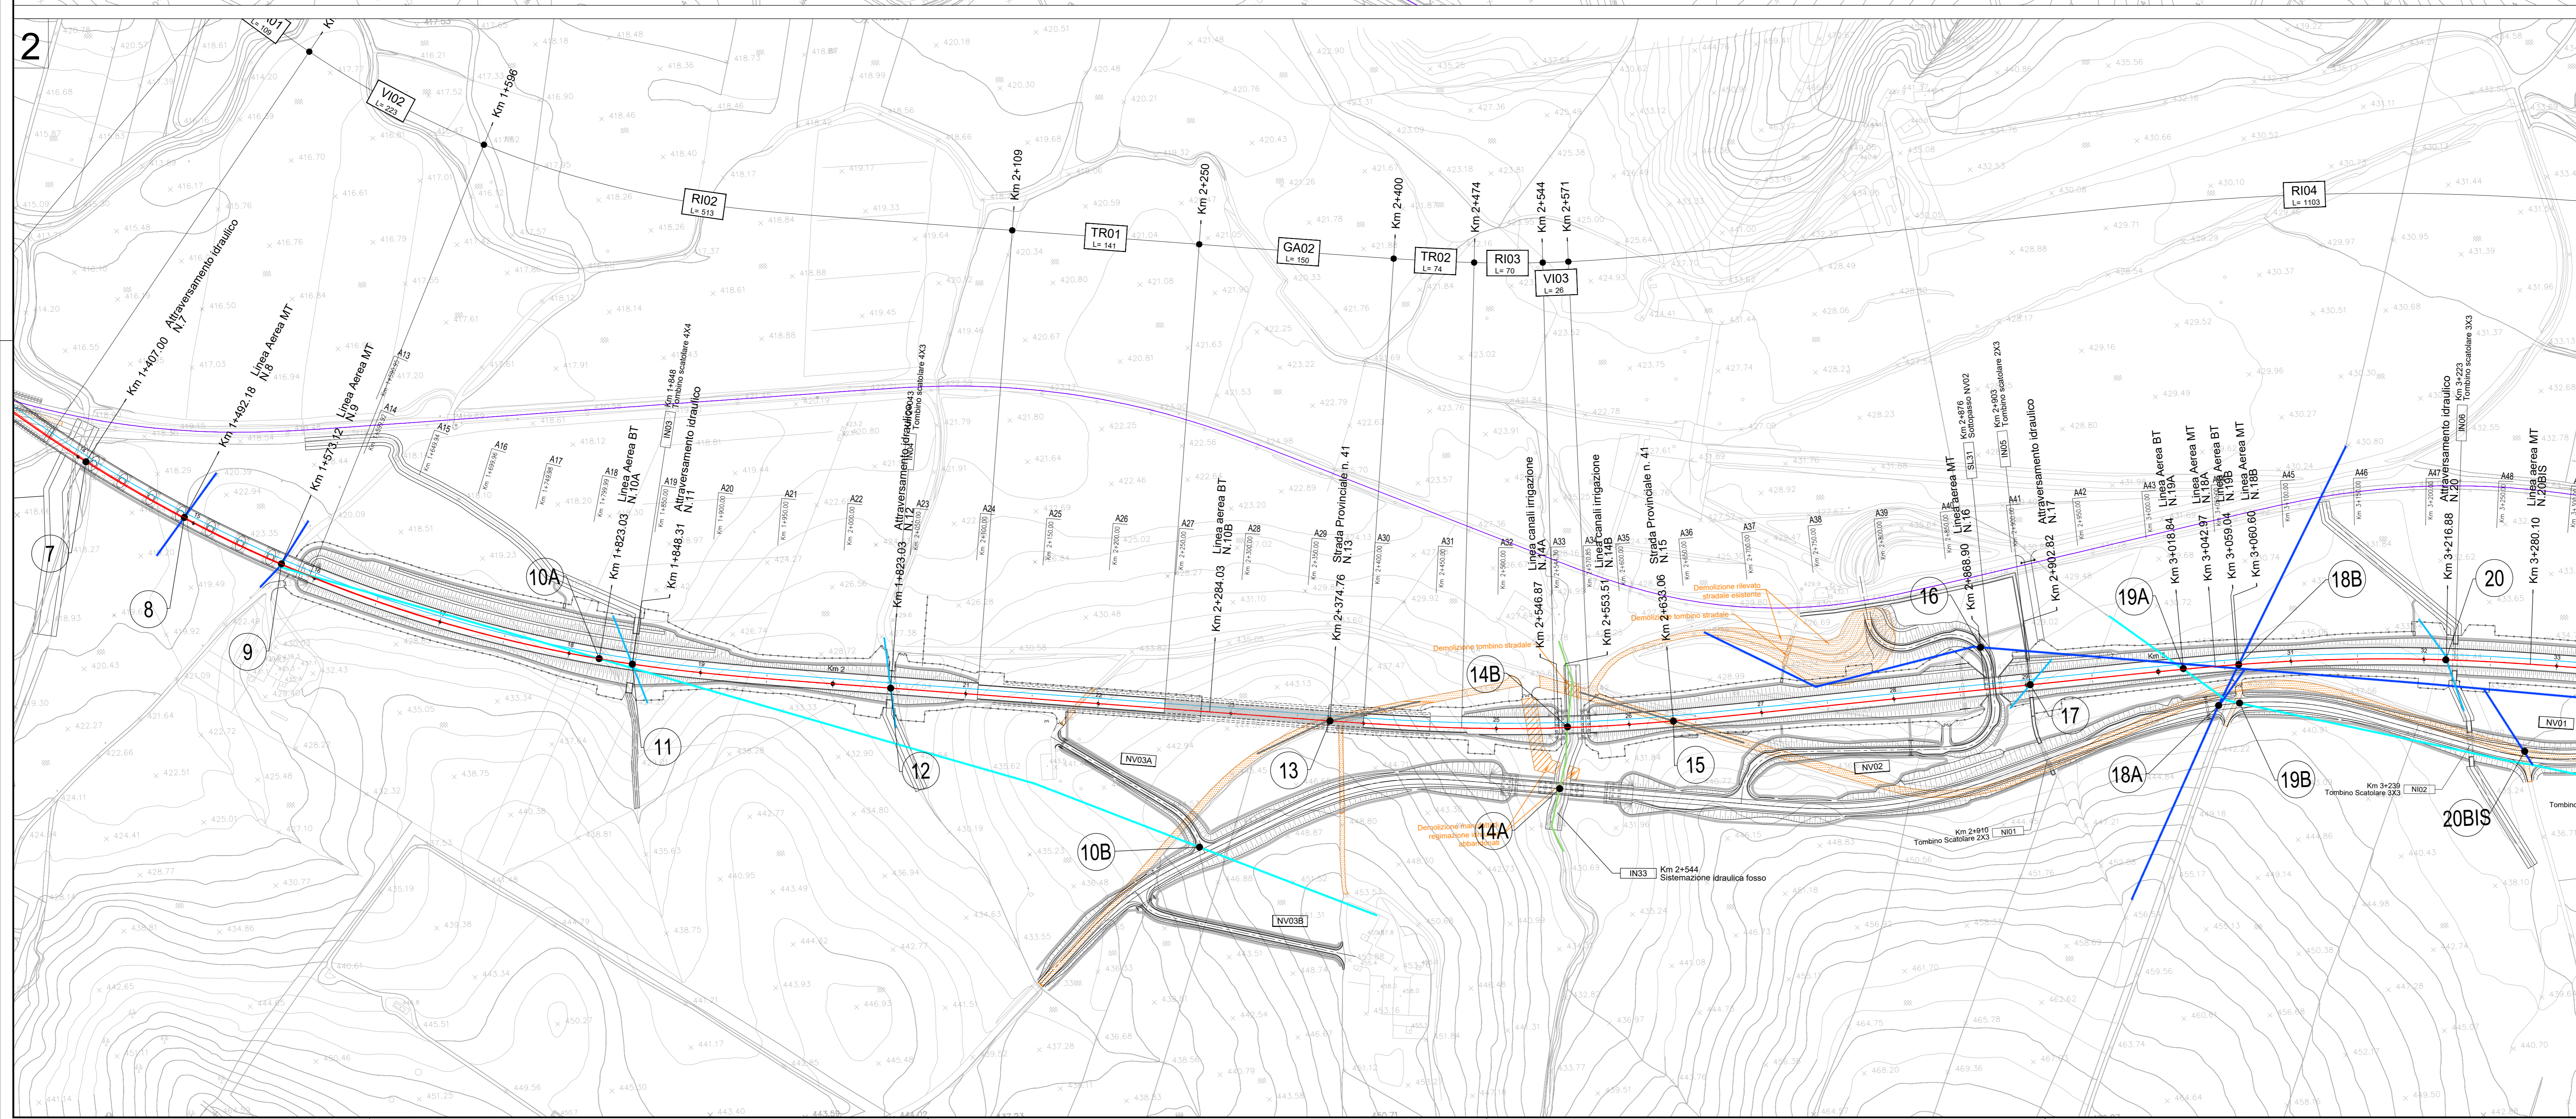

COMMITTENTE: **RFI**
RETE FERROVIARIA ITALIANA
 GRUPPO FERROVIE DELLO STATO ITALIANE

PROGETTAZIONE: **ITALFER**
 SUPERINTENDENZA FERROVIARIA

DIRETTRICE FERROVIARIA MESSINA - CATANIA - PALERMO
NUOVO COLLEGAMENTO PALERMO - CATANIA

U.O. Architettura, Amb. e Territorio, Canterizzazione e Intef. Sottoservizi

PROGETTO DEFINITIVO
TRATTA LERCARA DIR. - CALTANISSETTA XIRBI (LOTTO 3)

SERVIZI INTERFERENTIS

Planimetria censimento sottoservizi - Tav. 1 di 15

SCALA: 1:2000

COMMESSA	LOTTO	FASE	ENTE	TIPO DOC.	OPERA/DISCIPLINA	PROGR.	REV.
RS3T	30	D	53	P6	S10000	001	B

Rev.	Descrizione	Redatto	Data	Verificato	Data	Approvato	Data	Autorizzato Data
A	Emissione Esecutiva	21/01/2019	01/01/2019	[Signature]	01/01/2019	[Signature]	01/01/2019	[Signature]
B	Emissione Esecutiva	21/01/2019	01/01/2019	[Signature]	01/01/2019	[Signature]	01/01/2019	[Signature]

File: RS3T.3.0.D.53.P6.SI.00.0.0.001.B n. Elab.: 53_002