


- ### Legenda
- Linea Enel BT aeree esistente
 - Linea Enel BT aeree esistente PRIVATA
 - Linea Enel BT interrata esistente
 - Linea Enel AT aeree esistente
 - Linea Enel AT aerea esistente
 - Linea Telecom interrata esistente
 - Linea Telecom aerea esistente
 - Linea Rete acquedotto interrata esistente
 - Linea Fognature acque bianche esistente
 - Linea canali irrigazione
 - Linea interrata varia
 - Strada
 - Pozzetto Generico
 - Pozzetto Acquedotto
 - Pozzetto Telecom
 - Palo Telefonica Mobile
 - Pozzo Privato
 - Manufatto Acquedotto

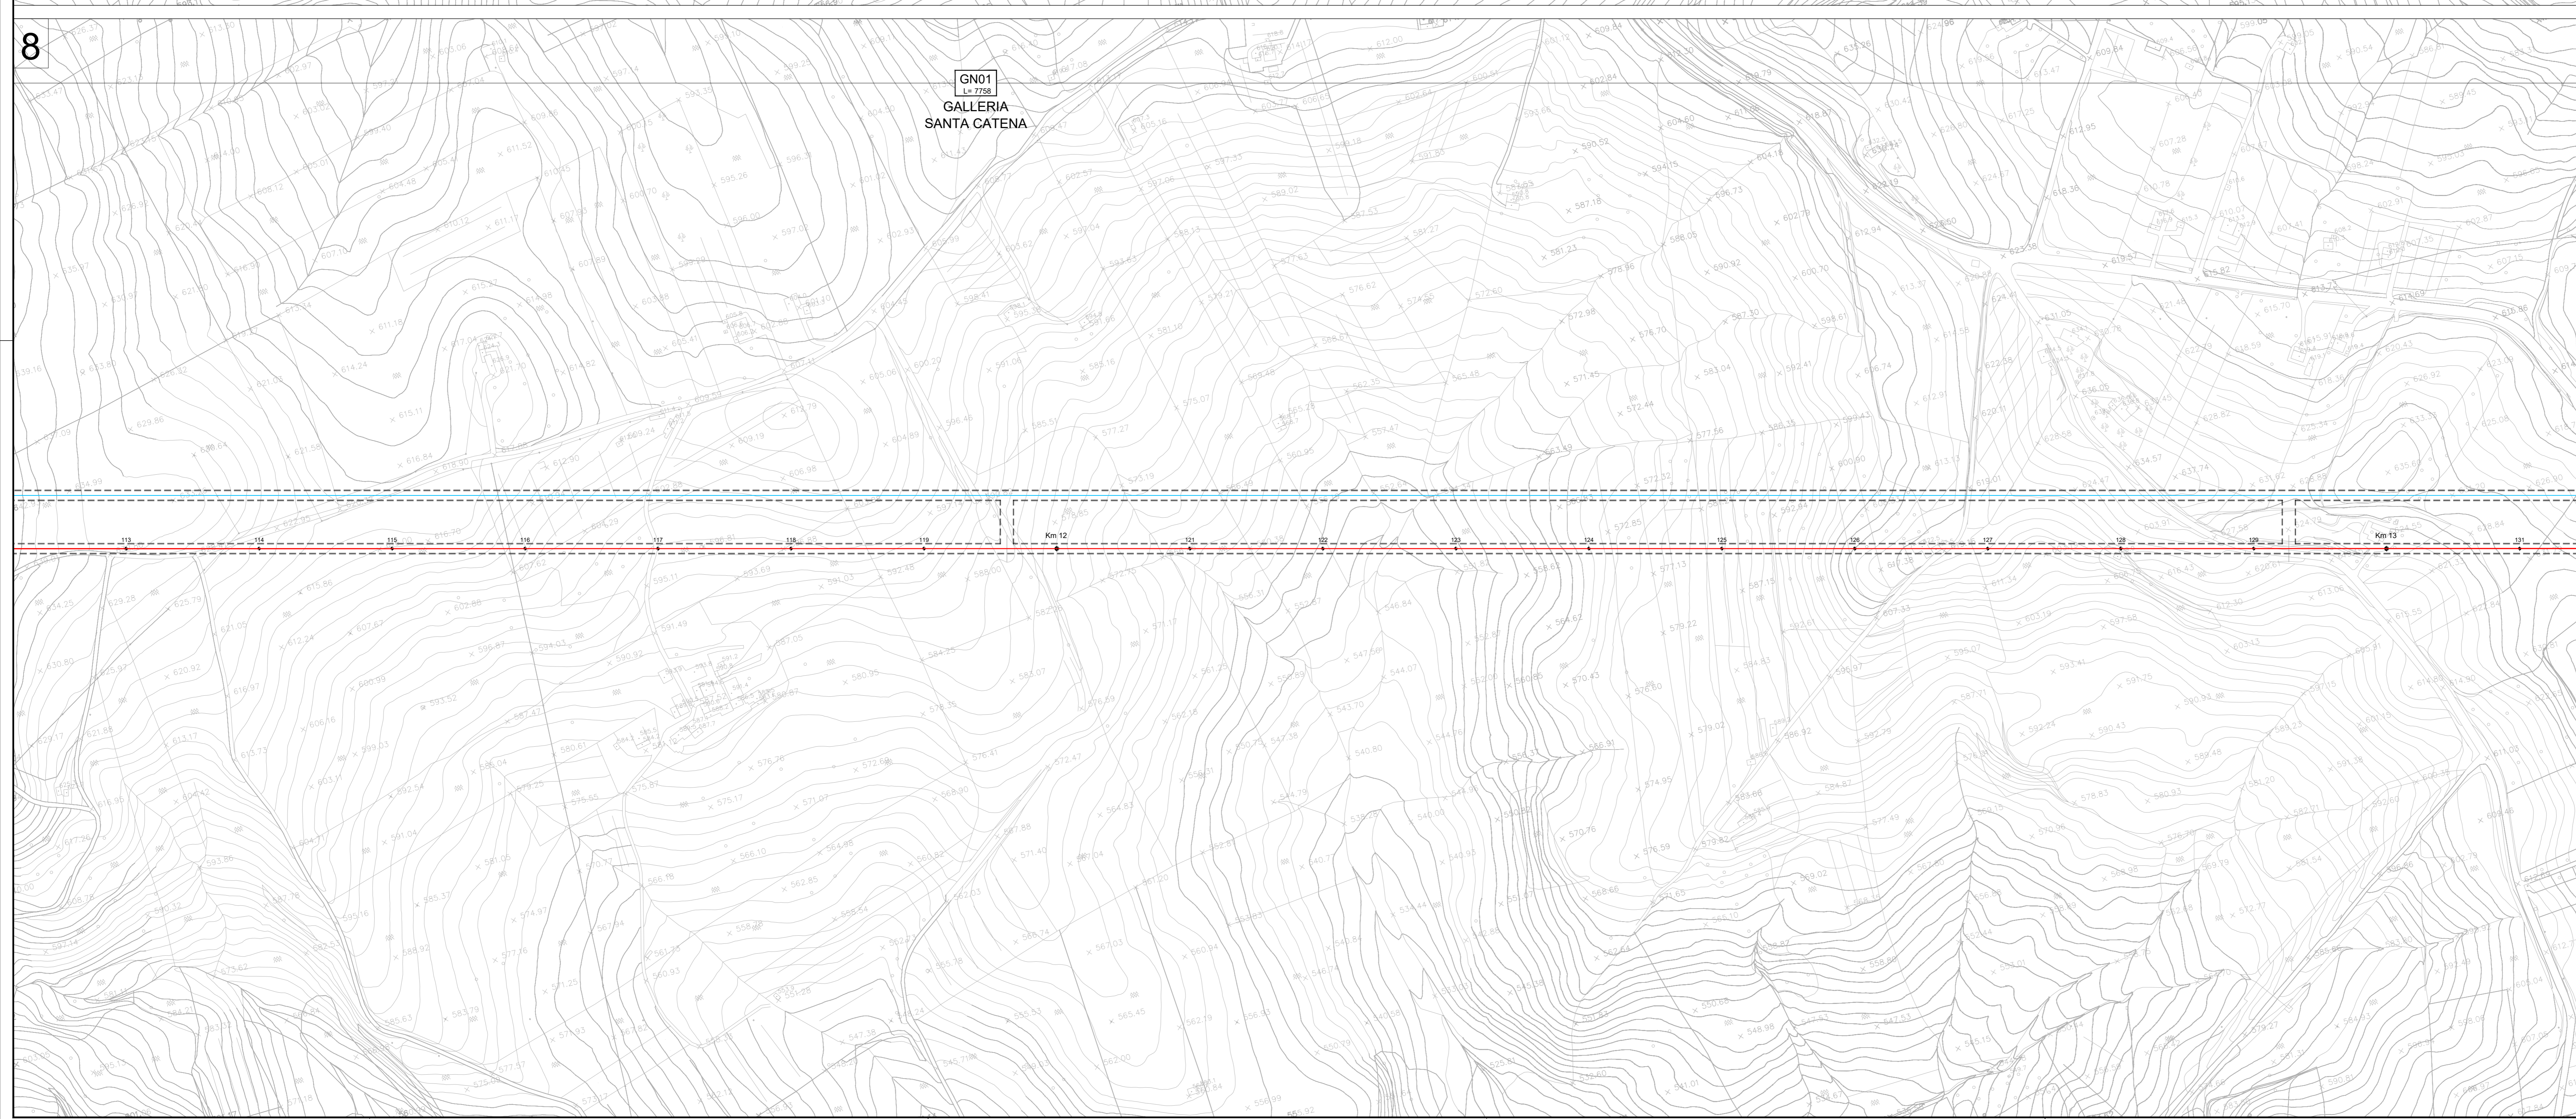

COMMITTENTE: **RFI**
RETE FERROVIARIA ITALIANA
 GRUPPO FERROVIE DELLO STATO ITALIANE

PROGETTAZIONE: **ITALFER**
 SUPERINTENDENZA FERROVIARIA

DIRETTRICE FERROVIARIA MESSINA - CATANIA - PALERMO
NUOVO COLLEGAMENTO PALERMO - CATANIA

U.O. Architettura, Amb. e Territorio, Canterizzazione e Interf. Sottoservizi

PROGETTO DEFINITIVO

TRATTA LERCARA DIR. - CALTANISSETTA XIRBI (LOTTO 3)

SERVIZI INTERFERENTIS

Planimetria censimento sottoservizi - Tav. 4 di 15

SCALA: **1:2000**

COMMESSA	LOTTO	FASE	ENTE	TIPO DOC.	OPERA/DISCIPLINA	PROGR.	REV.
RS3T	30	D	53	P6	S10000	004	B

Rev.	Descrizione	Redatto	Data	Verificato	Data	Approvato	Data	Autorizzato Data
A	Emissione Esecutiva	21/05/2019	05-2019	[Firma]	05-2019	[Firma]	05-2019	[Firma]
B	Emissione Esecutiva	21/05/2020	Gen-2020	[Firma]	Gen-2020	[Firma]	Gen-2020	[Firma]

File: RS3T.3.0.D.53.P6.SI.00.0.0.004.B n. Elab.: 53_005