


- ### Legenda
- Linea Enel BT aeree esistente
 - Linea Enel BT aeree esistente PRIVATA
 - Linea Enel BT interrata esistente
 - Linea Enel MT aerea esistente
 - Linea Telecom aerea esistente
 - Linea Telecom interrata esistente
 - Linea Metano interrata esistente
 - - - Linea Rete acquedotto interrata esistente
 - Linea Fognature acque bianche esistente
 - Linea canali irrigazione
 - Linea interrata varia
 - Strada
 - Pozzetto Generico
 - Pozzetto Acquedotto
 - Pozzetto Telecom
 - Palo Telefonica Mobile
 - Pozzo Privato
 - Manufatto Acquedotto

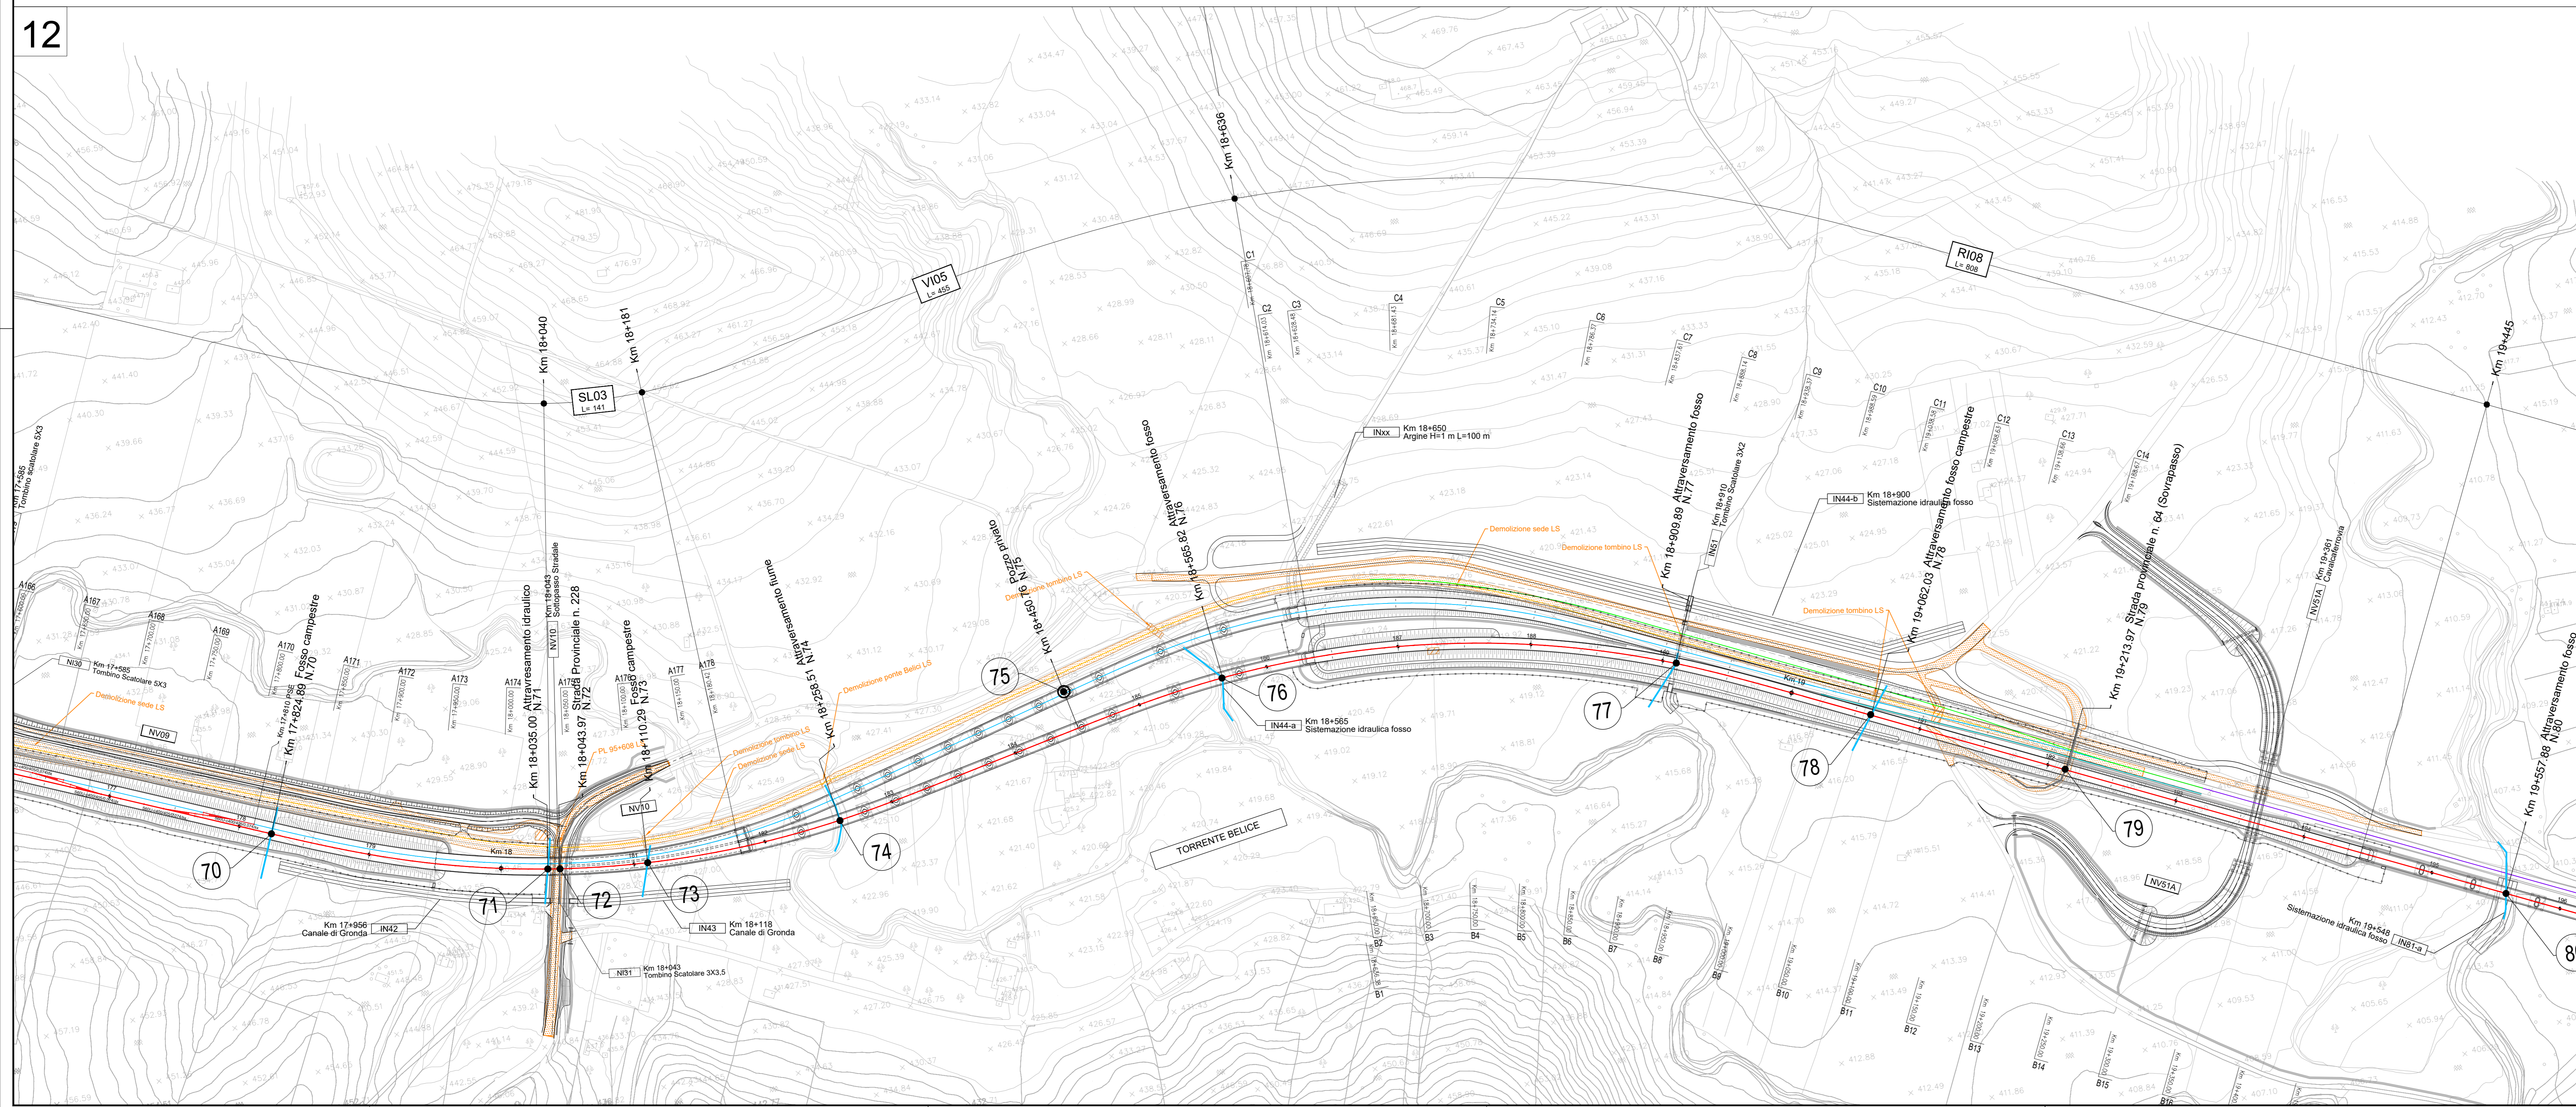

COMMITTENTE: **RFI** RETE FERROVIARIA ITALIANA GRUPPO FERROVIE DELLO STATO ITALIANE

PROGETTAZIONE: **ITALFERR** SUPER INFRASTRUTTURE FERROVIARIE

DIRETTRICE FERROVIARIA MESSINA - CATANIA - PALERMO
NUOVO COLLEGAMENTO PALERMO - CATANIA

U.O. Architettura, Amb. e Territorio, Canterizzazione e Interf. Sottoservizi

PROGETTO DEFINITIVO
TRATTA LERCARA DIR. - CALTANISSETTA XIRBI (LOTTO 3)

SERVIZI INTERFERENTI

Planimetria censimento sottoservizi - Tav. 6 di 15

SCALA: 1:2000

COMMESSA LOTTO FASE ENTE TIPO DOC. OPERA/DISCIPLINA PROGR. REV.

RS3T 30 D 53 P6 S10000 006 B

Rev.	Descrizione	Redatto	Data	Verificato	Data	Approvato	Data	Autorizzato Data
A	Emissione Esecutiva	21/01/2019	01-2019	[Firma]	01-2019	[Firma]	01-2019	[Firma]
B	Emissione Esecutiva	21/01/2019	01-2019	[Firma]	01-2019	[Firma]	01-2019	[Firma]

File: RS3T.3.0.D.53.P6.SI.00.0.0.006.B n. Elab.: 53_007