


LEGENDA			
	CB - CANTIERE BASE		LINEA FERROVIARIA IN PROGETTO
	CO - CANTIERE OPERATIVO		OPERE IN PROGETTO APPARTENENTI AD ALTRI LOTTI FUNZIONALI
	AT - AREA TECNICA		LINEA FERROVIARIA ESISTENTE
	AS - AREA DI STOCCAGGIO		VIABILITA' PRIMARIA (A19 PA-CT)
	DT - DEPOSITO TEMPORANEO		VIABILITA' PRINCIPALE
	AR - CANTIERE DI ARMAMENTO/ELETTRIFICAZIONE		VIABILITA' SECONDARIA O LOCALE
	CT - CANTIERE PER ATTREZZAGGIO TECNOLOGICO		PISTA DI CANTIERE
	DEMOLIZIONI		STRADA PODERALE
	FRONTE DI AVANZAMENTO IN GALLERIA - SCAVO TRADIZIONALE		ACCESSO AI CANTIERI
	FRONTE DI AVANZAMENTO IN GALLERIA - SCAVO MECCANIZZATO		AREA DI LAVORO
	DIREZIONI		AREA DI LAVORO IN GALLERIA
	OPERE IN PROGETTO		CORSI D'ACQUA

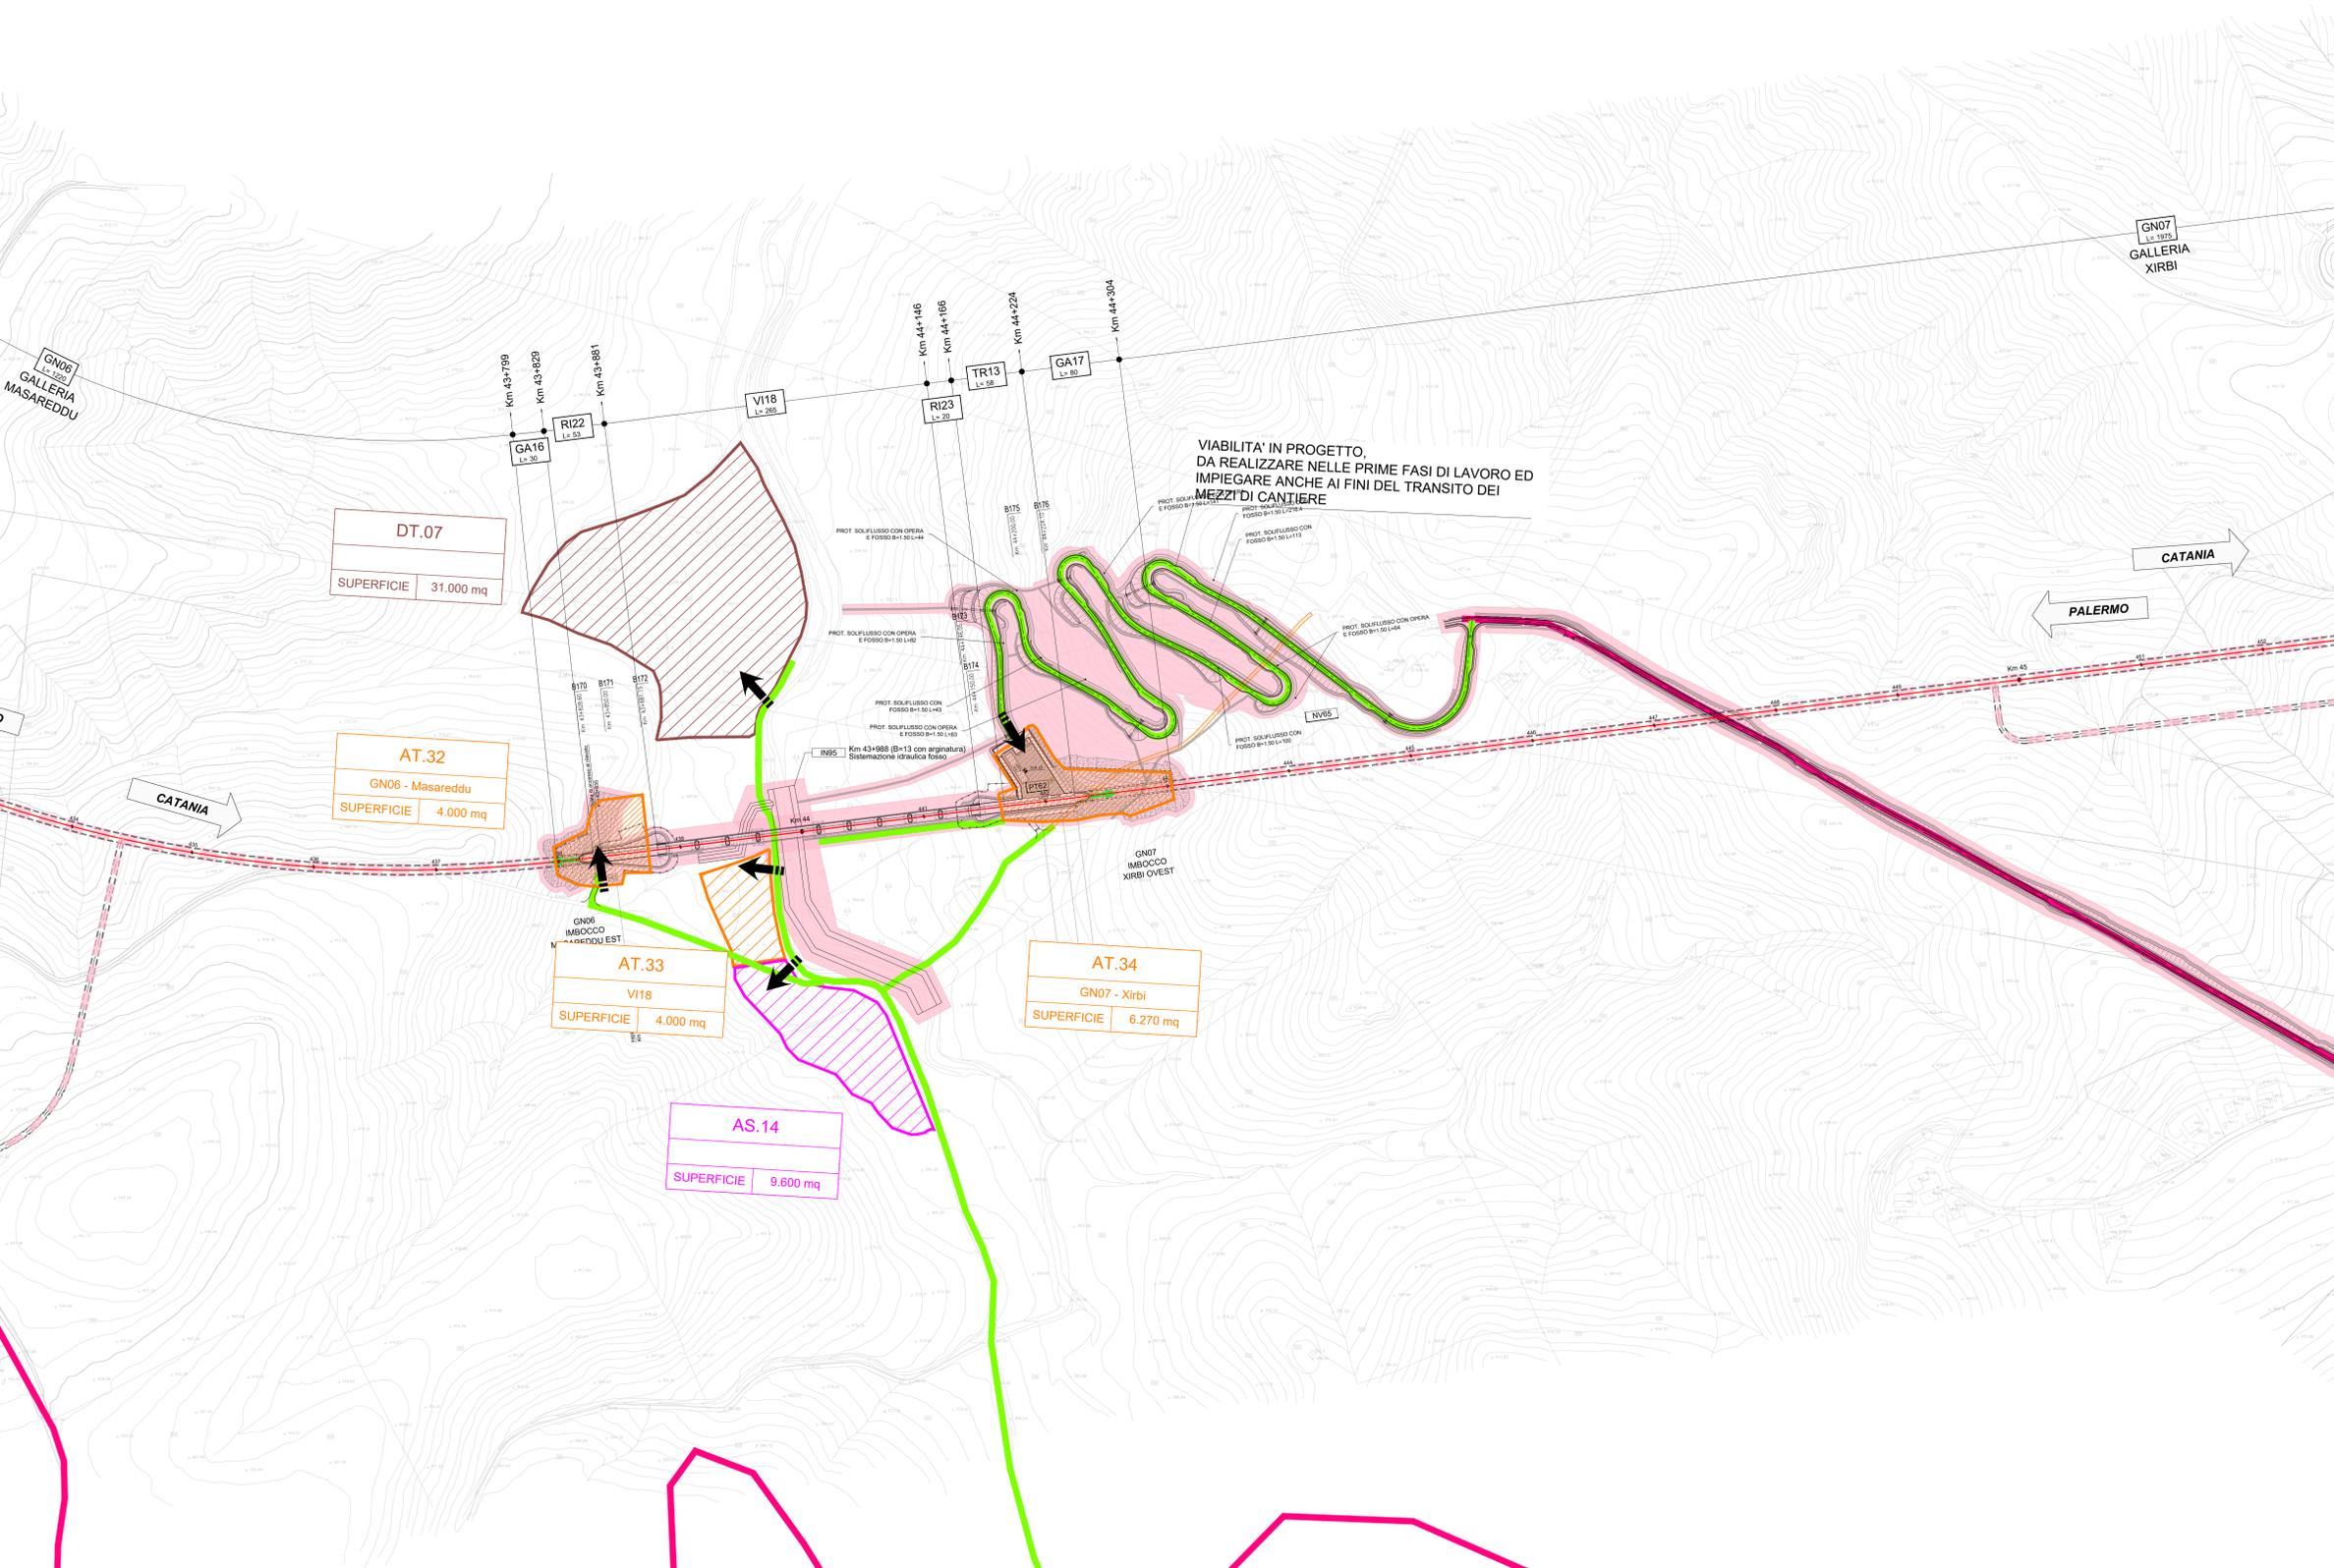

VIABILITA' IN PROGETTO, DA REALIZZARE NELLE PRIME FASI DI LAVORO ED IMPIEGARE ANCHE AI FINI DEL TRANSITO DEI MEZZI DI CANTIERE

DT.07
SUPERFICIE 31.000 mq

AT.32
GN06 - Masareddu
SUPERFICIE 4.000 mq

AT.33
VI18
SUPERFICIE 4.000 mq

AS.14
SUPERFICIE 9.600 mq

AT.34
GN07 - Xirbi
SUPERFICIE 6.270 mq

COMMITTENTE:

PROGETTAZIONE:

DIRETTRICE FERROVIARIA MESSINA - CATANIA - PALERMO
NUOVO COLLEGAMENTO PALERMO - CATANIA

U.O. Architettura, Amb. e Territorio, Cantierizzazione e Interf. Sottoservizi
PROGETTO DEFINITIVO
TRATTA LERCARA DIR. - CALTANISSETTA XIRBI (LOTTO 3)

CANTIERIZZAZIONE
Planimetria delle aree di cantiere e relative viabilità di accesso - Tav. 28 di 29

SCALA: 1:2000

Rev.	Descrizione	Redatto	Data	Verificato	Data	Approvato	Data	Autorizzato Data
A	Emissione Esecutiva	AVI/REGIO/AMB.TERR/INT. SOTTOSERVIZI	04/2019	M. Carrà	04/2019	A. Bionica	04/2019	04/2019
B	Emissione Esecutiva	AVI/REGIO/AMB.TERR/INT. SOTTOSERVIZI	01/2020	M. Carrà	01/2020	A. Bionica	01/2020	01/2020
C	Emissione Esecutiva	AVI/REGIO/AMB.TERR/INT. SOTTOSERVIZI	04/2021	M. Carrà	04/2021	A. Bionica	04/2021	04/2021

File: R33T30D53P6CA000028C n. Elab.: 53_046