


FABBRICATO FSA - RICOVERO CARRELLI - MAGAZZINO

H_L = 7.00

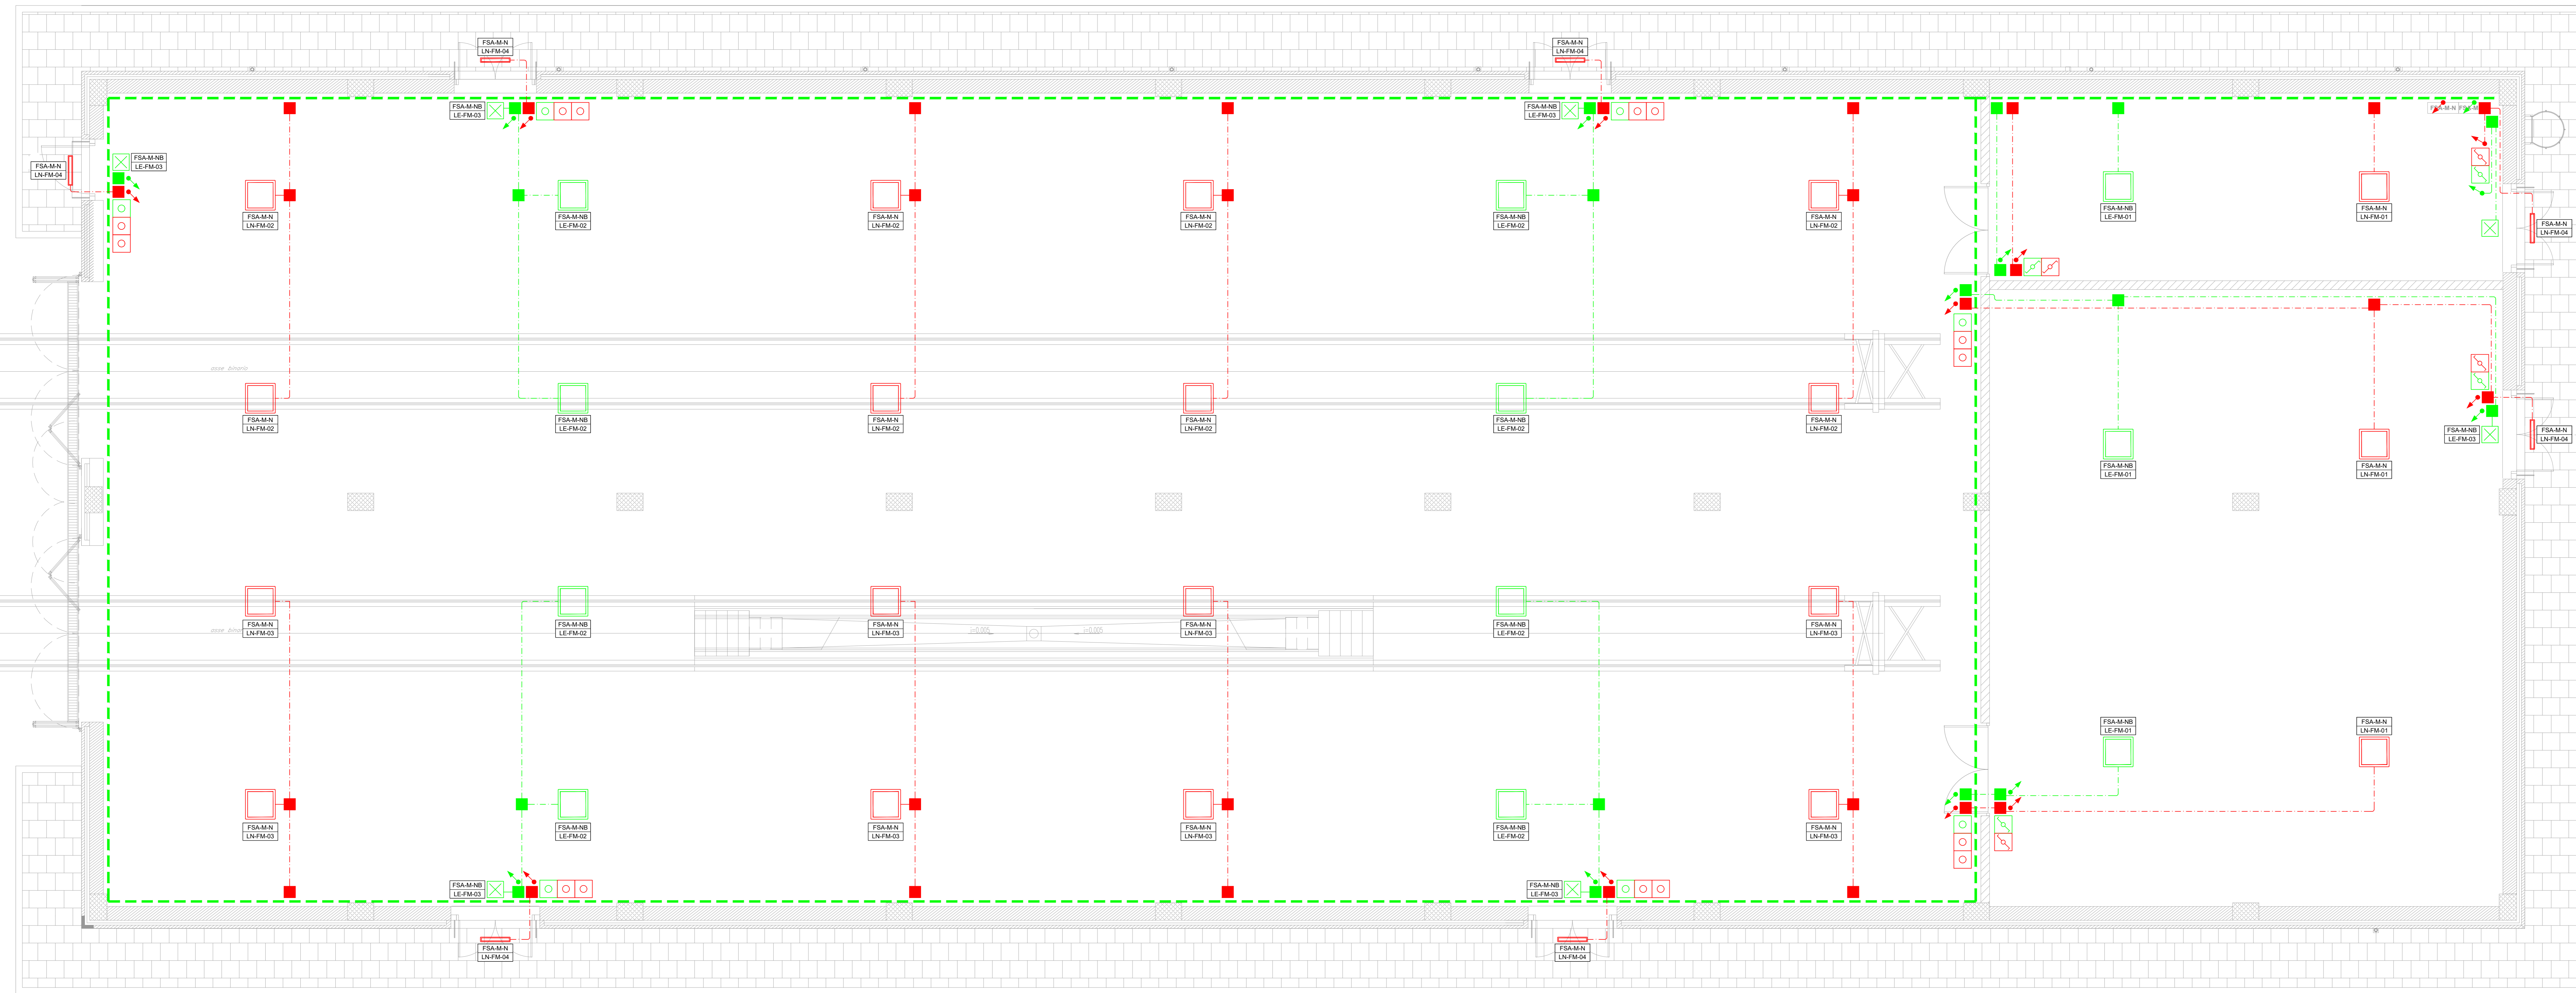

LEGENDA SIMBOLI IMPIANTI LFM	
Simbolo	Quantità - Descrizione
	8 Apparecchio illuminante per installazione tipo prevista da RFI DTG STS ENE SP FS LF 163A, lampade LED 29W, grado di protezione IP65, IK08, classe di isolamento II, flusso luminoso 3193 lm, sistema di controllo ad onde convogliate.
	30 Apparecchio illuminante per installazione a plafone o sospensione, lampade LED 110W, grado di protezione IP64, IK08, classe di isolamento II, flusso luminoso 14596 lm, sistema di controllo ad onde convogliate.
	7 Plafoniera di emergenza 12W a LED
	8 Deviatore unipolare per installazione in scatola porta frutto in resina IP 40 fissata a parete
	21 Pulsante comando relè per installazione in scatola porta frutto in resina IP 40 fissata a parete
	17 Presa 2P+T 16A 230V tipo P40 - Frutto in resina per installazione in scatola in resina IP40 da parete
	4 Gruppo prese industriali in materiale termoplastico per montaggio a parete composto da: 1 presa IP44 interbloccata CEE17 2P+T 16A 230V 1 presa IP44 interbloccata CEE17 3P+T 16A 400V
	250m Montante salita/scesa
	55 Scatole di derivazione in lega leggera 100x100x50mm - grado di protezione IP55 - morsetteria classe II
	3000m Canaletta in acciaio zincato 120x100mm per distribuzione principale circuiti di alimentazione
	2000m Tubo in PVC Ø32mm per distribuzione secondaria circuiti di alimentazione

ETICHETTA D'IDENTIFICAZIONE DELLE APPARECCHIATURE	
	A: NOME QUADRO B: SEZIONE QUADRO C: TIPO DI APPARATO D: TIPO DI EDIFICIO/STRUTTURA E: PROGRESSIVO CIRCUITO

NOTA: in rosso gli apparati a servizio dei circuiti "Normale/Preferenziale" in verde gli apparati a servizio dei circuiti "No-break"

COMMITTENTE:

PROGETTAZIONE:

DIRETTRICE FERROVIARIA MESSINA - CATANIA - PALERMO

NUOVO COLLEGAMENTO PALERMO - CATANIA

U.O. TECNOLOGIE NORD

PROGETTO DEFINITIVO

TRATTA LERCARA - CALTANISSETTA XIRBI

IMPIANTI LFM

STAZIONI

PM e PMZ di Marcatobianco

PP-ACC / FSA Uffici / FSA Ricovero carrelli - Magazzino / E3

Planimetrie FSA Ricovero carrelli - Magazzino con Disp. Apparec. LFM e Caviddotti - 1 di 2

SCALA: 1:50

COMMESSA	LOTTO	FASE	ENTE	TIPO DOC.	OPERA/DISCIPLINA	PROGR.	REV.
RS3T	30	D	SB	PB	LF0200	005	A

Rev.	Descrizione	Redatto	Data	Verificato	Data	Approvato	Data	Autorizzato	Data
A	Elaborazione definitiva	G. Di Stefano	06/2019	C. Di Stefano	06/2019	M. Gambino	06/2019	M. Gambino	06/2019

File: RS3T30D58PBLF0200000A.dwg n. Etab.: 58_LF_11