


FABBRICATO FSA - RICOVERO CARRELLI - MAGAZZINO

H_L = 7.00

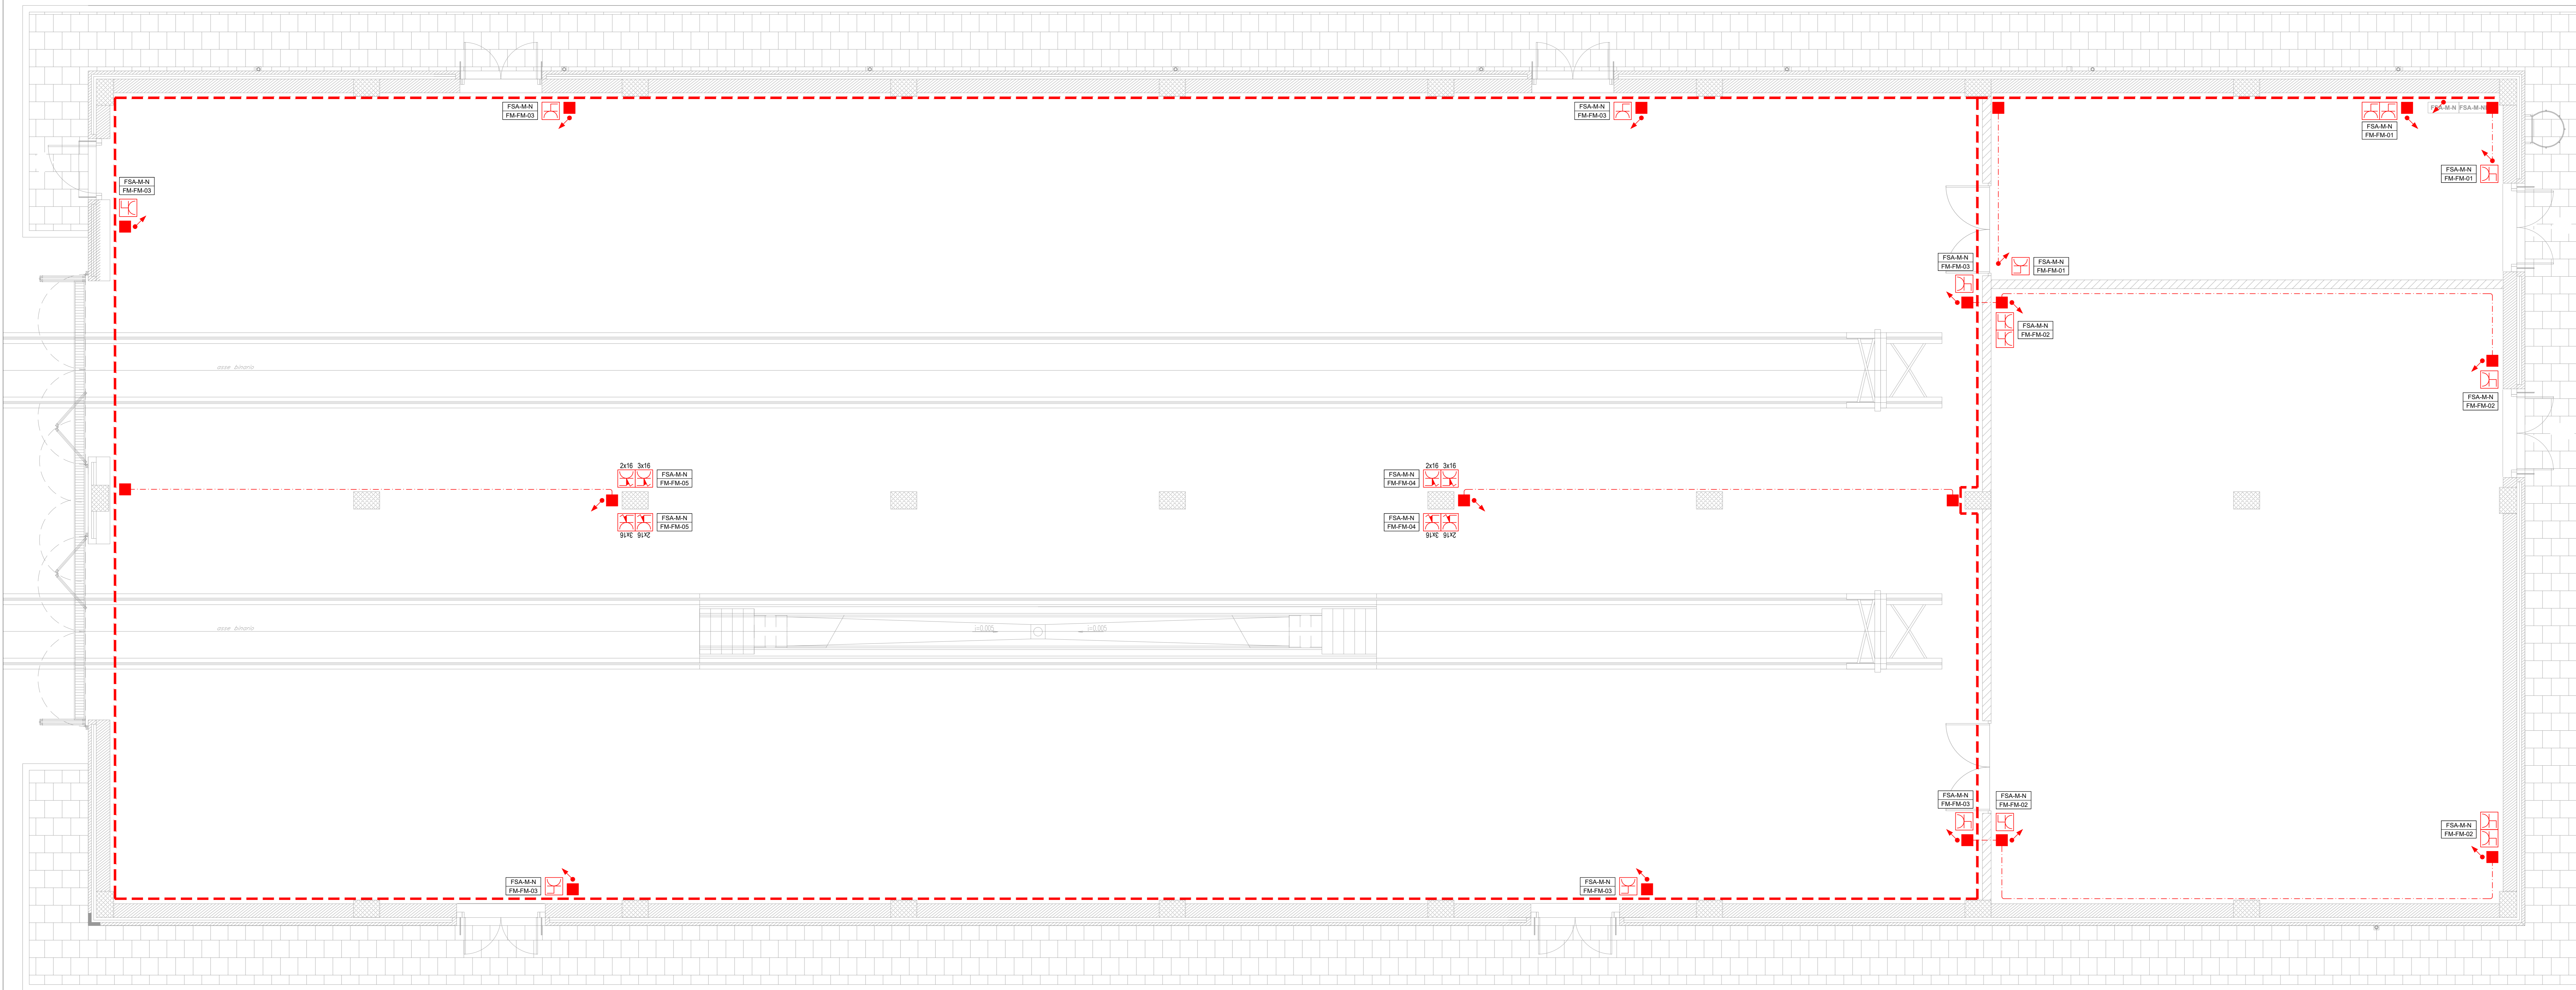

LEGENDA SIMBOLI IMPIANTI LFM	
Simbolo	Quantità - Descrizione
	8 Apparecchio illuminante per installazione tipo prevista da RFI DTC STS ENE SP FS L F 163A, lampade LED 29W, grado di protezione IP55, IK08, classe di isolamento II, flusso luminoso 3193 lm, sistema di controllo ad onde convogliate.
	30 Apparecchio illuminante per installazione a plafone o sospensione, lampade LED 110W, grado di protezione IP64, IK08, classe di isolamento II, flusso luminoso 14096 lm, sistema di controllo ad onde convogliate.
	7 Plafoniera di emergenza 12W a LED
	8 Deviatore unipolare per installazione in scatola porta frutto in resina IP 40 fissata a parete
	21 Pulsante comando relè per installazione in scatola porta frutto in resina IP 40 fissata a parete
	17 Pressa 2P+T 16A 230V tipo P40 - Frutto in resina per installazione in scatola in resina IP40 da parete
	4 Gruppo prese industriali in materiale termoplastico per montaggio a parete composto da: 1 presa IP44 interbloccata CEE17 2P+T 16A 230V 1 presa IP44 interbloccata CEE17 3P+T 16A 400V
	250m Montante salita/scesa
	55 Scatola di derivazione in lega leggera 100x100x50mm - grado di protezione IP55 - morsetteria classe II
	3000m Canaletta in acciaio zincato 120x100mm per distribuzione principale circuiti di alimentazione
	2000m Tubo in PVC Ø32mm per distribuzione secondaria circuiti di alimentazione

ETICHETTA D'IDENTIFICAZIONE DELLE APPARECCHIATURE	
	A: NOME QUADRO B: SEZIONE QUADRO C: TIPO DI APPARATO D: TIPO DI EDIFICIO/STRUTTURA E: PROGRESSIVO CIRCUITO

NOTA: in rosso gli apparati a servizio dei circuiti "Normale/Prefenziale"
in verde gli apparati a servizio dei circuiti "No-break"

COMMITTENTE:

PROGETTAZIONE:

DIRETTRICE FERROVIARIA MESSINA - CATANIA - PALERMO

NUOVO COLLEGAMENTO PALERMO - CATANIA

U.O. TECNOLOGIE NORD

PROGETTO DEFINITIVO

TRATTA LERCARA - CALTANISSETTA XIRBI

IMPIANTI LFM

STAZIONI

PM e PMZ di Marcatobianco

PP-ACC / FSA Uffici / FSA Ricovero carrelli - Magazzino / E3

Planimetrie FSA Ricovero carrelli - Magazzino con Disp. Apparec. LFM e Caviddotti - 2 di 2

SCALA: 1:50

COMMESSA	LOTTO	FASE	ENTE	TIPO DOC.	OPERA/DISCIPLINA	PROGR.	REV.
RS3T	30	D	SB	PB	LF0200	009	A

Rev.	Descrizione	Redatto	Data	Verificato	Data	Approvato	Data	Autorizzato	Data
A	Elaborazione definitiva	G. Di Stefano	06/2019	C. Di Stefano	06/2019	M. Santoro	06/2019	M. Santoro	06/2019

File: RS3T30D58PBLF0200000A.dwg n. Etab.: 58_LF_12