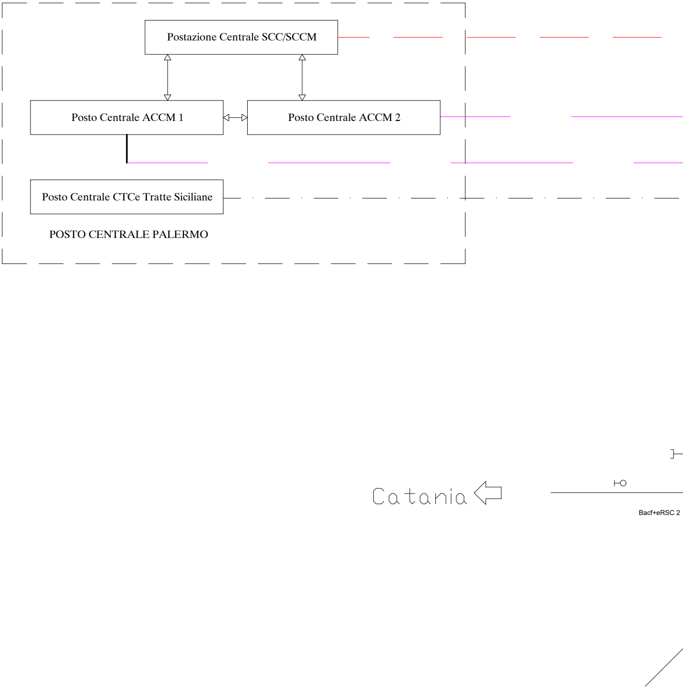
Postazione Centrale SCC/SCCM
Posto Centrale ACCM 1
Posto Centrale ACCM 2
Posto Centrale CTCe Tratte Siciliane
POSTO CENTRALE PALERMO
Catania
Bacf+eRSC 2

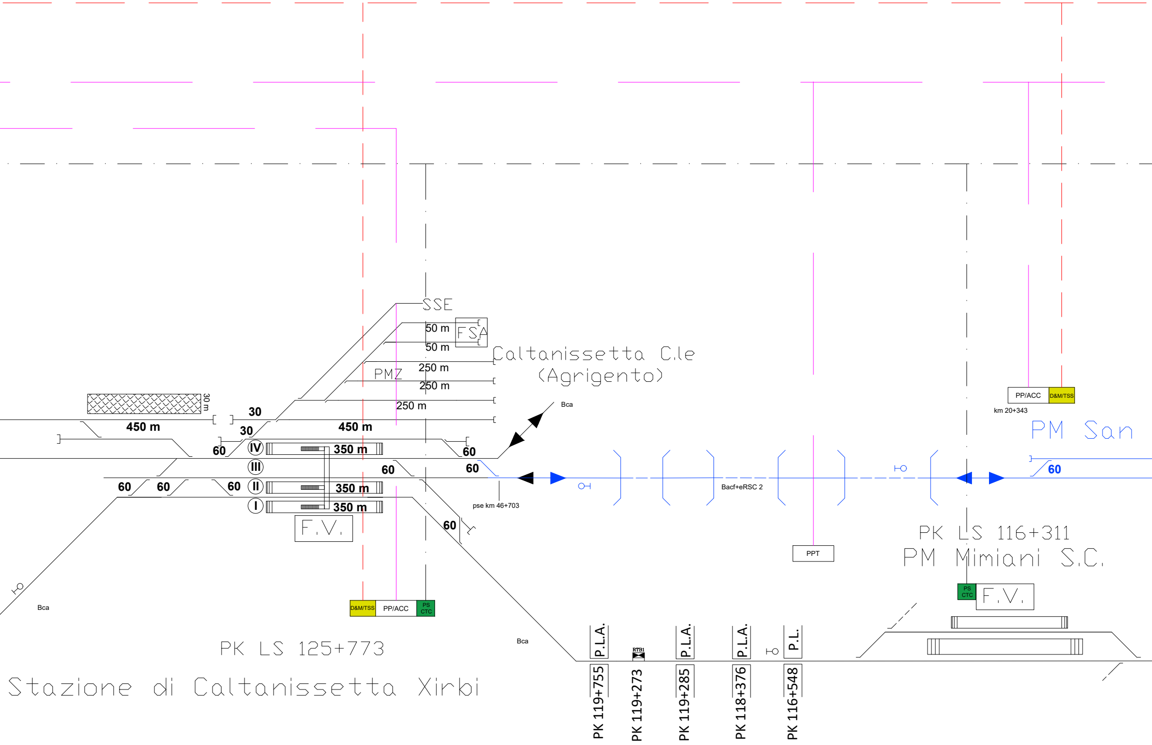
SSE
50 m
50 m
FSA
Caltanissetta C.le
(Agrigento)
PMZ
250 m
250 m
250 m
30 m
30
30
450 m
450 m
60
IV
350 m
60
III
60
60
60
60
II
350 m
I
350 m
60
F.V.
Bca
pse km 46+703
Bacf+eRSC 2
PPT
PP/ACC
D&M/TSS
km 20+343
PM San
60
PK LS 116+311
PM Mimiani S.C.
PS CTC
F.V.
D&M/TSS
PP/ACC
PS CTC
Bca
Bca
PK LS 125+773
Stazione di Caltanissetta Xirbi
P.L.A.
PK 119+755
RTB1
PK 119+273
P.L.A.
PK 119+285
P.L.A.
PK 118+376
P.L.
PK 116+548

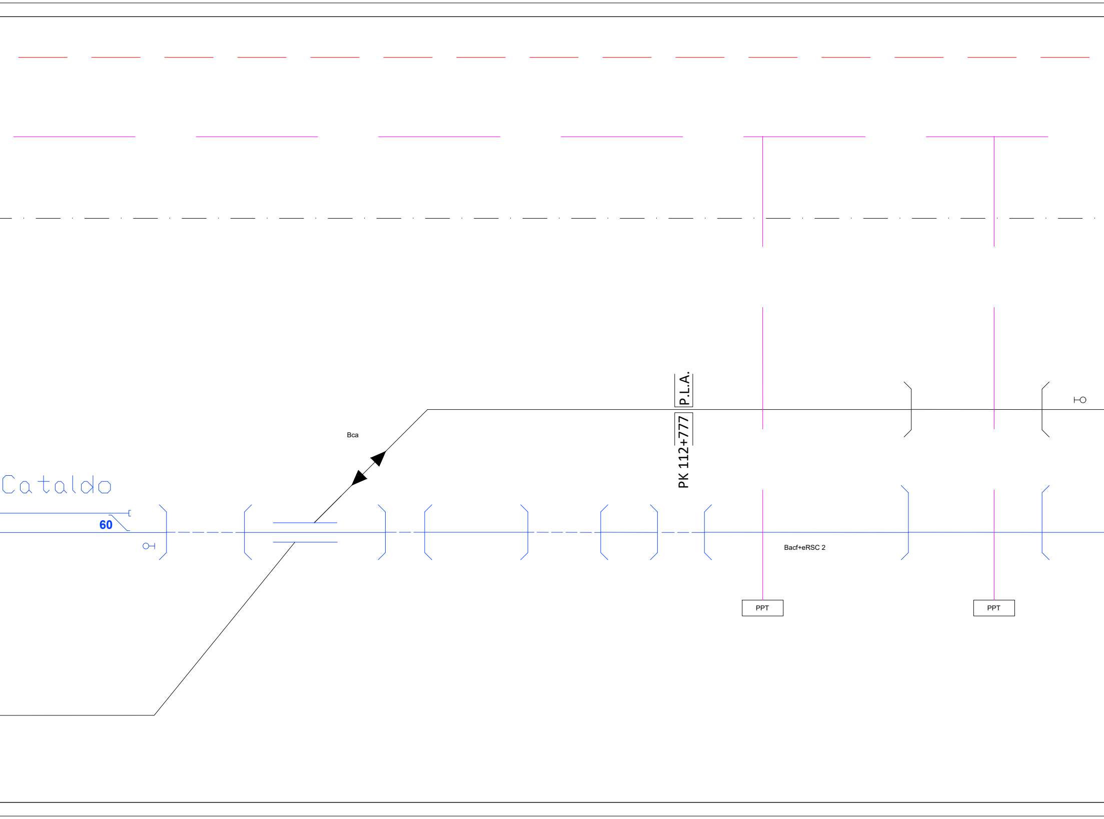
Cataldo
60
Bca
P.L.A.
PK 112+777
Bacf+eRSC 2
PPT
PPT

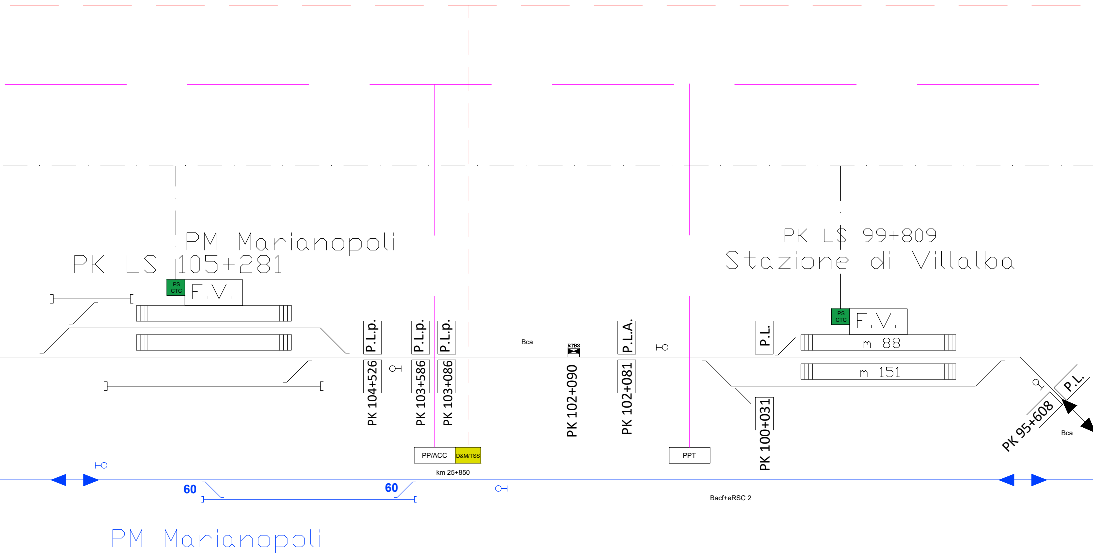
PM Marianopoli
PK LS 105+281
PS CTC
F.V.
P.L.p.
P.L.p.
P.L.p.
PK 104+526
PK 103+586
PK 103+086
Bca
RTB2
PK 102+090
P.L.A.
PK 102+081
PK LS 99+809
Stazione di Villalba
PS CTC
F.V.
P.L.
m 88
m 151
PK 100+031
P.L.
PK 95+608
Bca
PP/ACC
D&M/TSS
km 25+850
PPT
60
60
Bacf+eRSC 2
PM Marianopoli

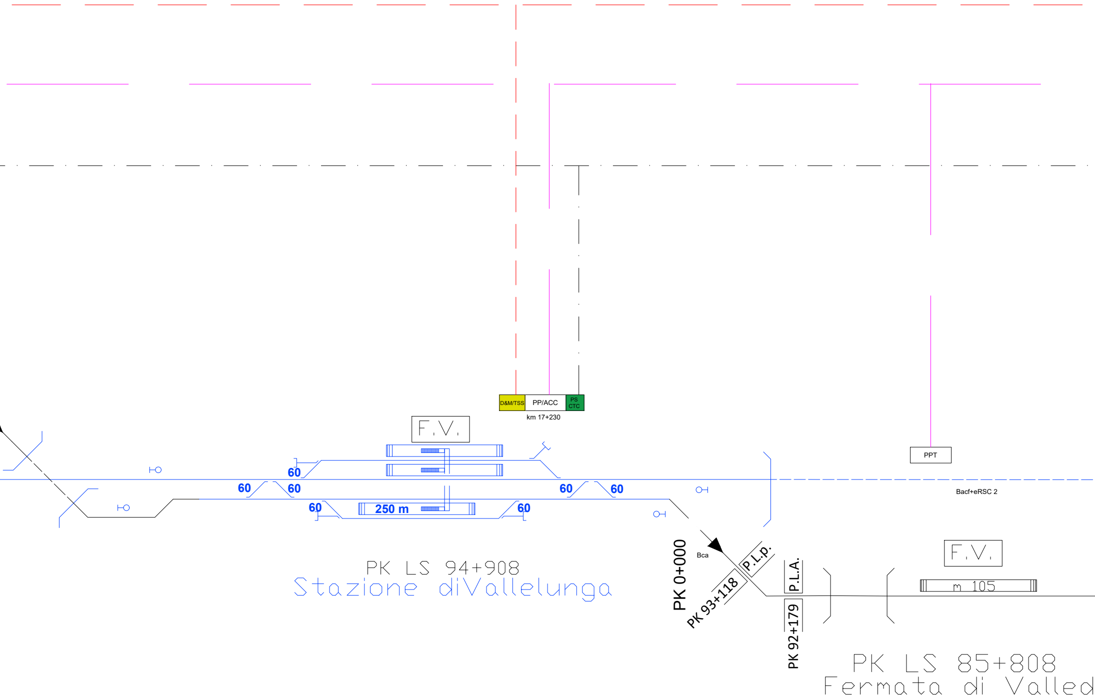
D&M/TSS
PP/ACC
PS CTC
km 17+230
F.V.
60
60
60
60
60
60
250 m
60
60
PPT
Bacf+eRSC 2
PK 0+000
Bca
P.L.p.
PK 93+118
P.L.A.
PK 92+179
F.V.
m 105
PK LS 94+908
Stazione diVallelunga
PK LS 85+808
Fermata di Valled

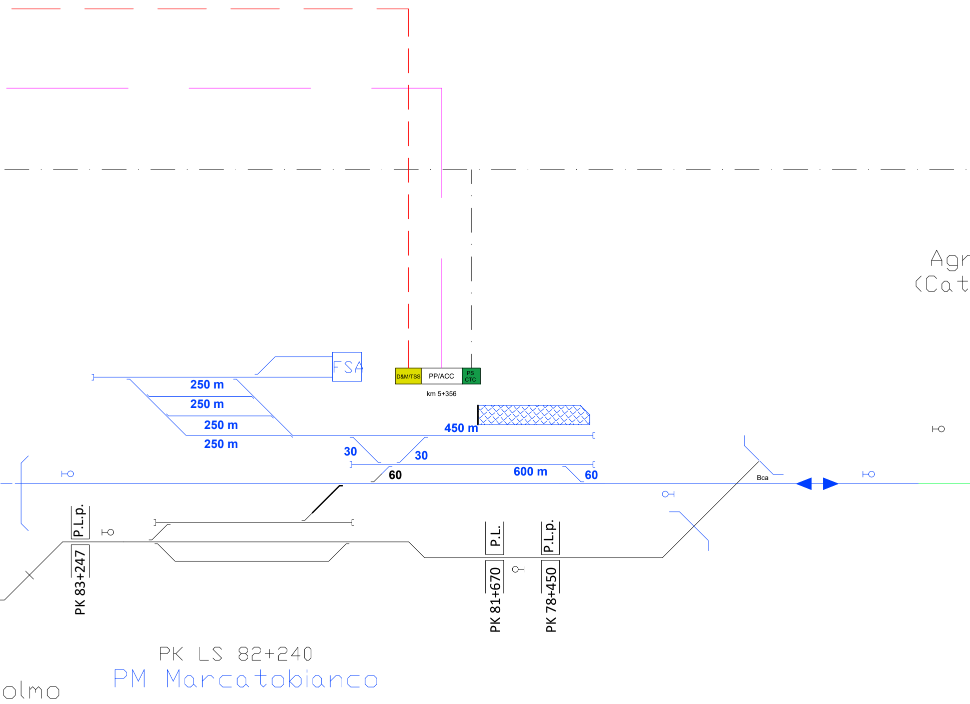

Agr
(Cat
FSA
D&M/TSS
PP/ACC
PS
CTC
km 5+356
250 m
250 m
250 m
250 m
450 m
30
30
60
600 m
60
Bca
P.L.p.
PK 83+247
P.L.
PK 81+670
P.L.p.
PK 78+450
PK LS 82+240
PM Marcatobianco
olmo

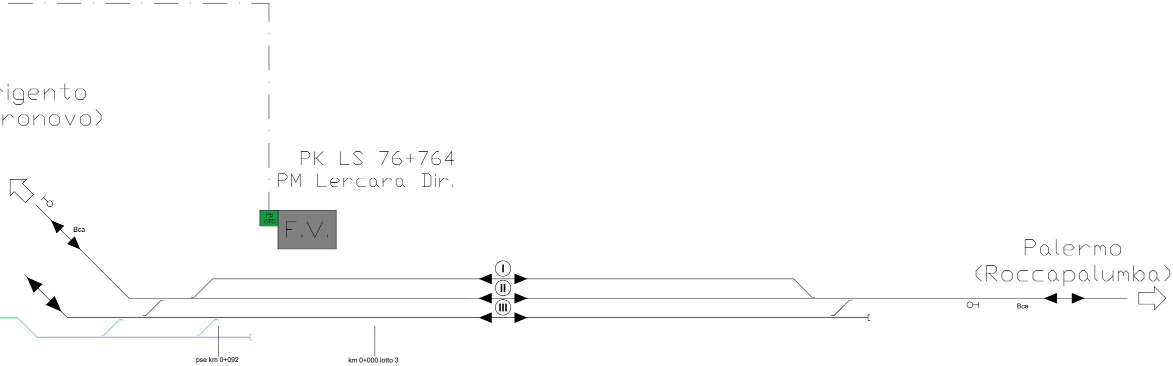
igento
ronovo)
PK LS 76+764
PM Lercara Dir.
PS
CTC
F.V.
Bca
I
II
III
Palermo
(Roccapalumba)
Bca
pse km 0+092
km 0+000 lotto 3

LEGENDA:

—— Attuale —— Progetto —— Provvisorio

COMMITTENTE:

RFI RETE FERROVIARIA ITALIANA
GRUPPO FERROVIE DELLO STATO ITALIANE

PROGETTAZIONE:

ITALFERR
GRUPPO FERROVIE DELLO STATO ITALIANE

DIRETTRICE FERROVIARIA MESSINA - CATANIA - PALERMO

NUOVO COLLEGAMENTO PALERMO - CATANIA

U.O. TECNOLOGIE SUD

PROGETTO DEFINITIVO

TRATTA LERCARA DIRAMAZIONE-CALTANISSETTA XIRBI
Impianti di Segnalamento
ARCHITETTURA IS-ACCM-SCCM-CTC

SCALA:
X:XXX

COMMESSA	LOTTO	FASE	ENTE	TIPO DOC.	OPERA/DISCIPLINA	PROGR.	REV.
RS3T	30	D	67	DX	IS0000	001	A

Rev.	Descrizione	Redatto	Data	Verificato	Data	Approvato	Data	Autorizzato Data
A	Emissione esecutiva	M.Di Salvo M.G.Prette	Dic. 2019	A.Lacava M.G.Prette	Dic. 2019	A.Barreca	Dic. 2019	**A.Presta** Dic. 2019
								ORDINE INGEGNERI COSENZA Ingegnere ANTONIO PRESTA Sezione A n. 1959

File: RS3T00D67DXIS0000001A.dwg
n. Elab.: 67_IS_02