


CAMERONE CABINA MT/BT

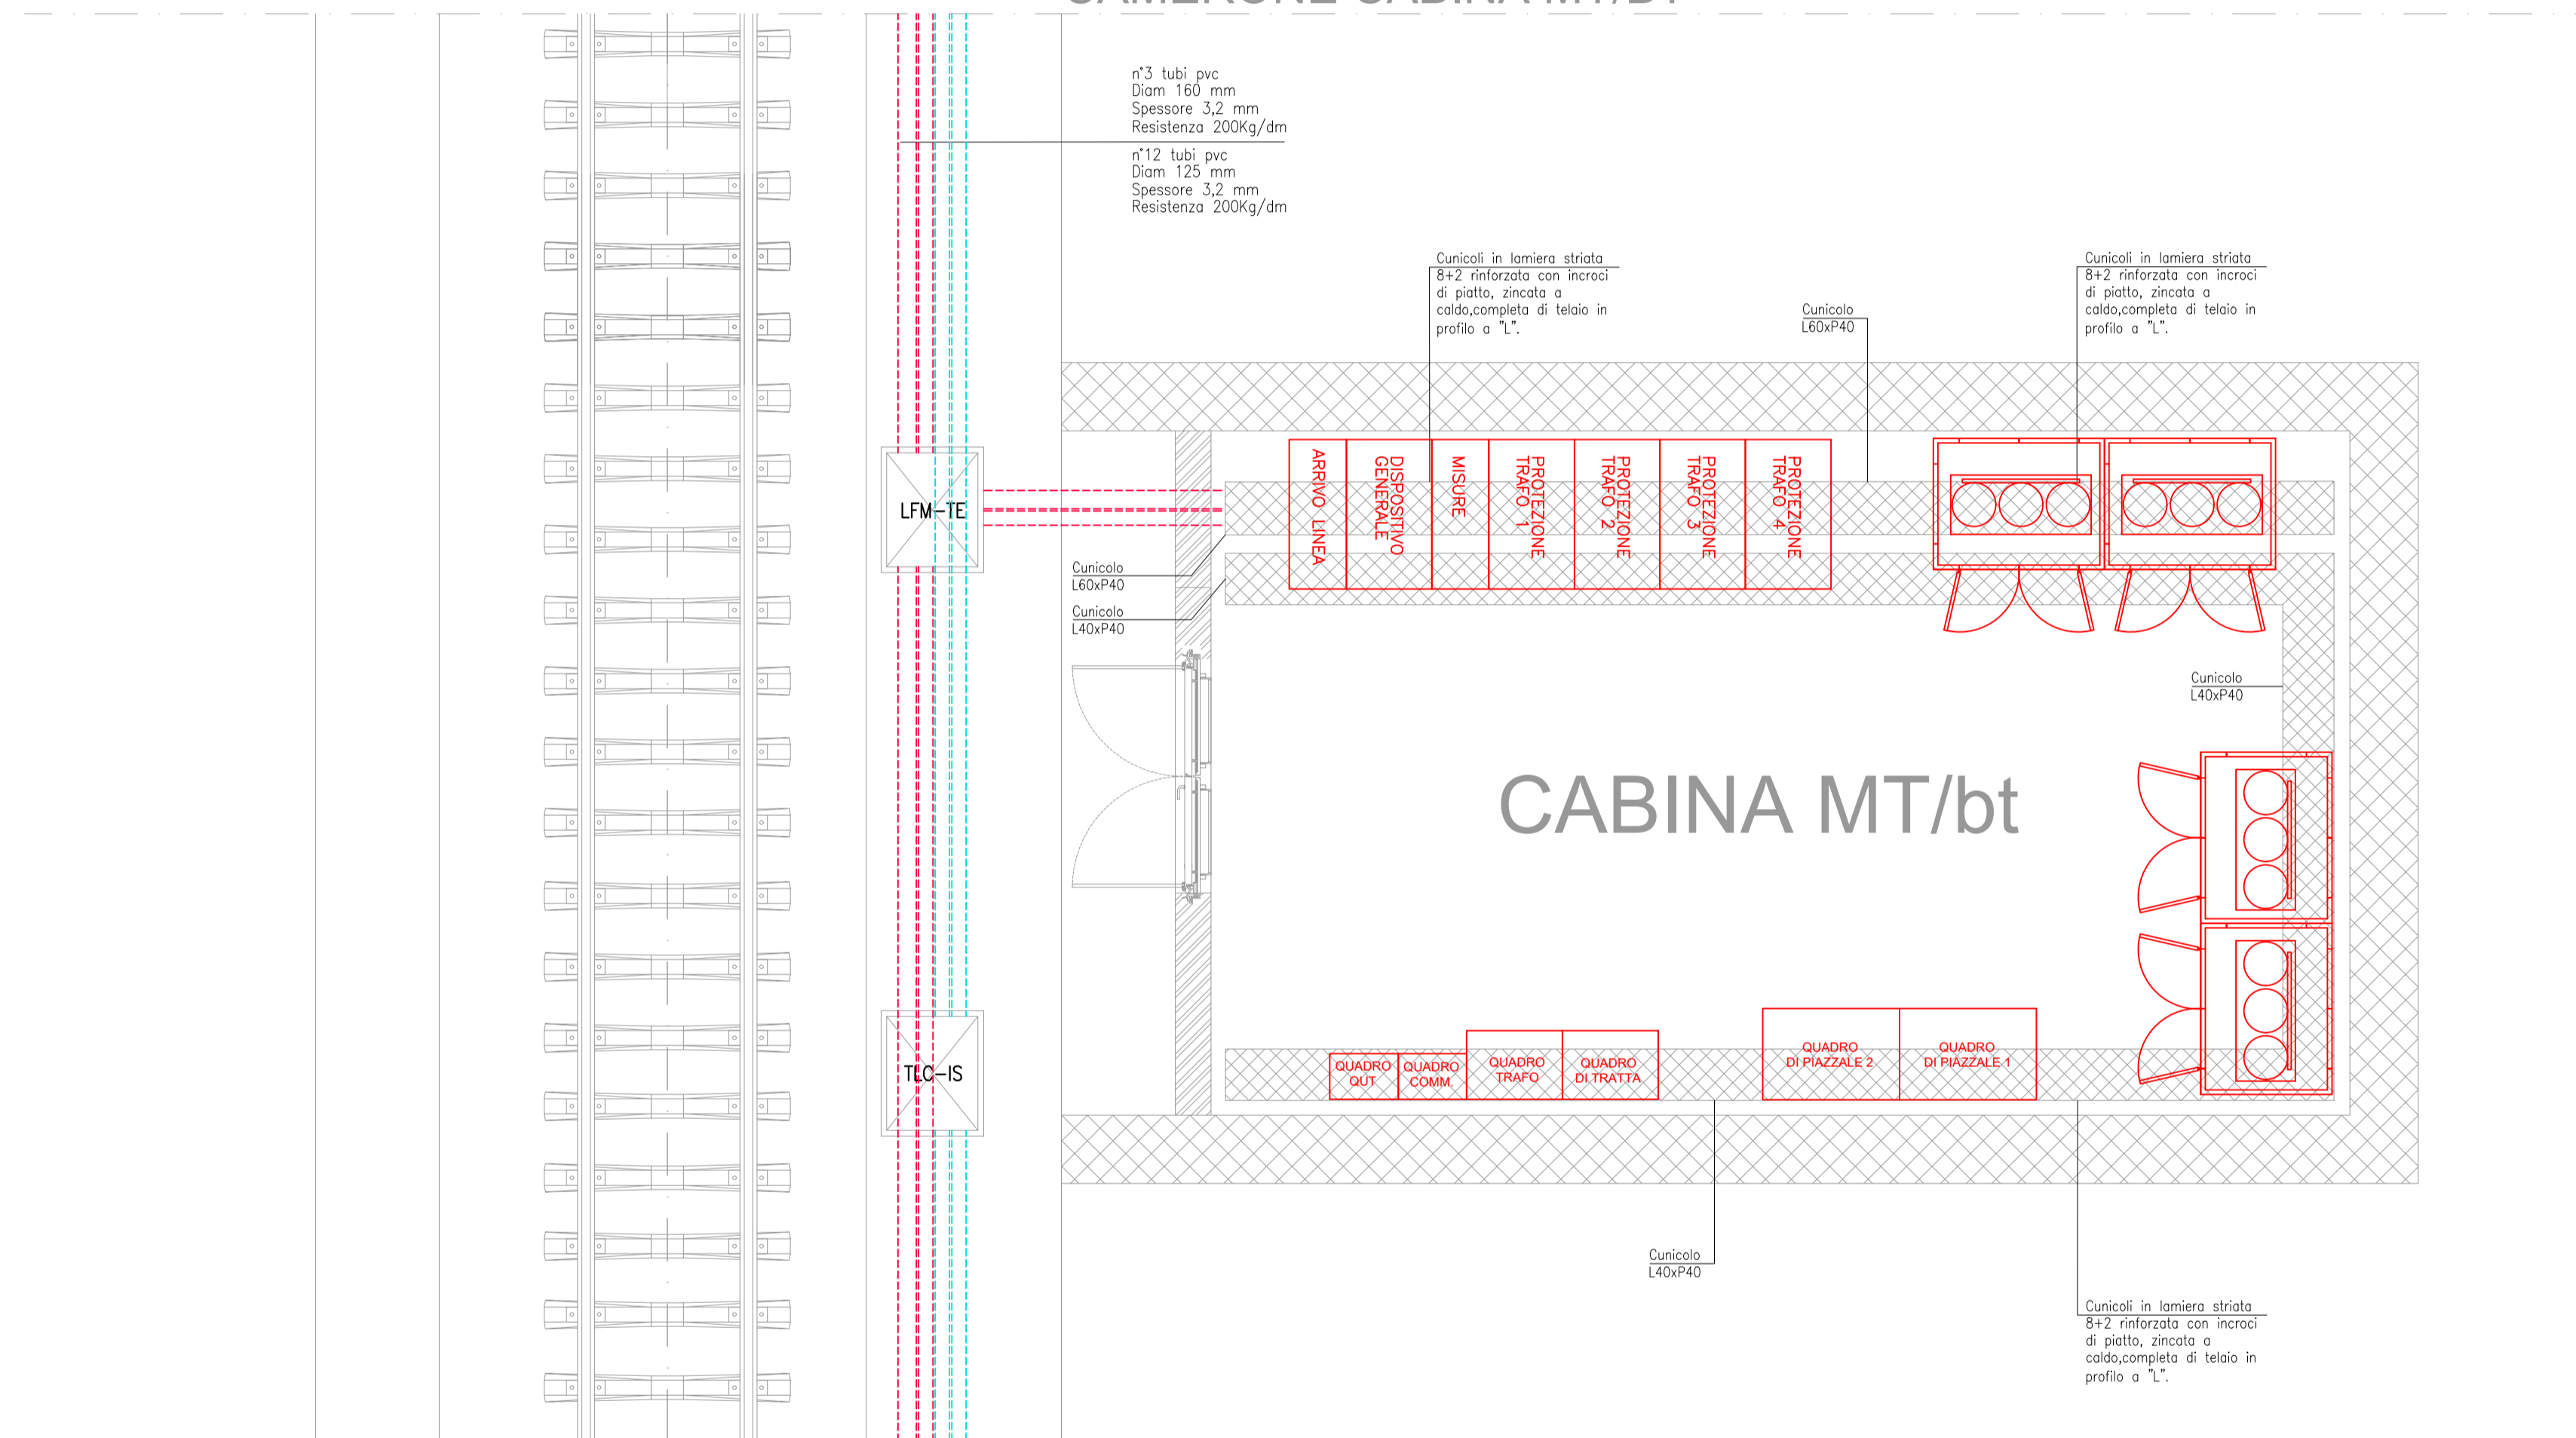

COMMITTENTE:



PROGETTAZIONE:



DIRETTRICE FERROVIARIA MESSINA - CATANIA - PALERMO
NUOVO COLLEGAMENTO PALERMO - CATANIA

U.O. TECNOLOGIE SUD
PROGETTO DEFINITIVO
TRATTA LERCARA - CALTANISSETTA XIRBI
IMPIANTI LFM
 GALLERIE
 Galleria Equivalente 1
 Cabina MT intermedia in Galleria - Km 32+200
 Layout Cabina MT-bt con disposizione cavidotti ed apparecchiature

SCALA:
1:50

COMMESSA LOTTO FASE ENTE TIPO DOC. OPERA/DISCIPLINA PROGR. REV.
RS3T 30 D 67 PB LF04D1 001 A

Rev.	Descrizione	Redatto	Data	Verificato	Data	Approvato	Data	Autorizzato	Data
A	Emissione esecutiva	G. D'Isidoro	dic 2019	G. Ligaschi	dic 2019	A. Buonica	dic 2019	A. Presta	dic 2019

