


| LEGENDA | |
|---------|--------------------------------------------------------------------------------------------------|
| SIMBOLO | DESCRIZIONE |
| | Corda di rame nudo interrata a 60cm di profondità sez. 120mm ² |
| | Conduttore di terra in cavo unipolare FS17450/750 V sez. 120mm ² |
| | Pozzetto 45x45cm con dispersore verticale di terra L=4,5m costituito da paline in acciaio ramato |
| | Nodo equipotenziale in piatto di rame stagnato 400x50x5mm |

- NOTE:
- La compartimentazione delle strutture in corrispondenza dei fori per il passaggio delle tubazioni dovrà essere ripristinata mediante sigillatura con schiuma poliuretana espansa di categoria EI pari a quella della struttura.
 - Tutti i quadri elettrici dell'edificio e i trasformatori saranno collegati al collettore di terra con cavo unipolare FS17450/750 V

FABBRICATO PGEP/PEP

HL= 3.30

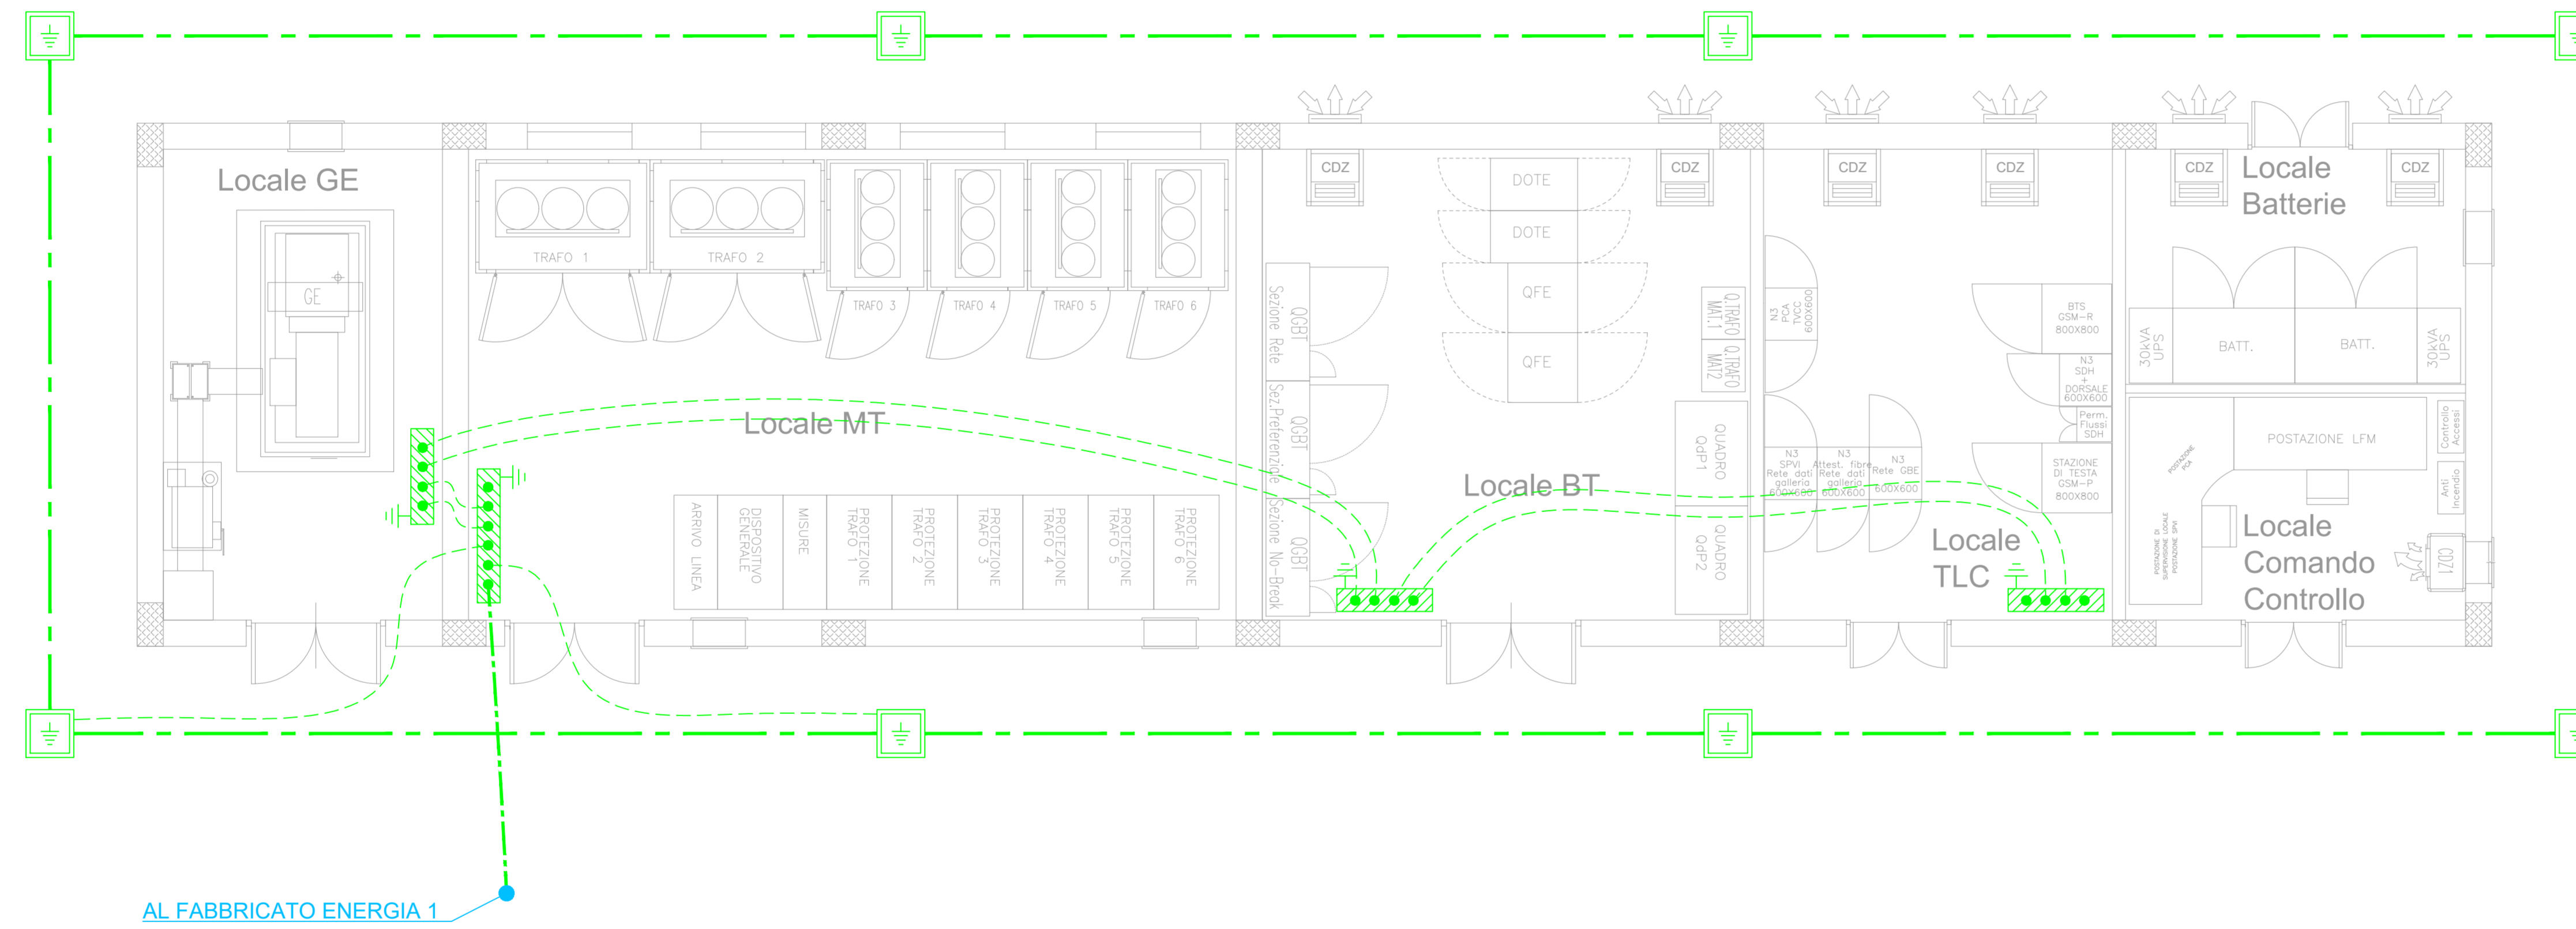

COMMITTENTE:

PROGETTAZIONE:

DIRETTRICE FERROVIARIA MESSINA - CATANIA - PALERMO
NUOVO COLLEGAMENTO PALERMO - CATANIA

U.O. TECNOLOGIE SUD

PROGETTO DEFINITIVO

TRATTA LERCARA - CALTANISSETTA XIRBI

IMPIANTI LFM
GALLERIE
 Galleria Equivalente 1
 Piazzale di Emergenza - lato CT
 Planimetria con impianto di terra e lay out Fabbricato Tecnologico PGEP

SCALA: 1:50

COMMESSA LOTTO FASE ENTE TIPO DOC. OPERA/DISCIPLINA PROGR. REV.
 RS3T 30 D 67 PB LFO4E3 008 A

| Rev. | Descrizione | Redatto | Data | Verificato | Data | Approvato | Data | Autorizzato | Data |
|------|---------------------|------------|----------|---------------|----------|------------|----------|-------------|----------|
| A | Emissione esecutiva | G. D'Amico | dic 2019 | G. L'Esposito | dic 2019 | A. Bionica | dic 2019 | A. Preste | dic 2019 |

File: RS3T30D67PBLF04F3008A.dwg n. Elab.: 67_LF_121