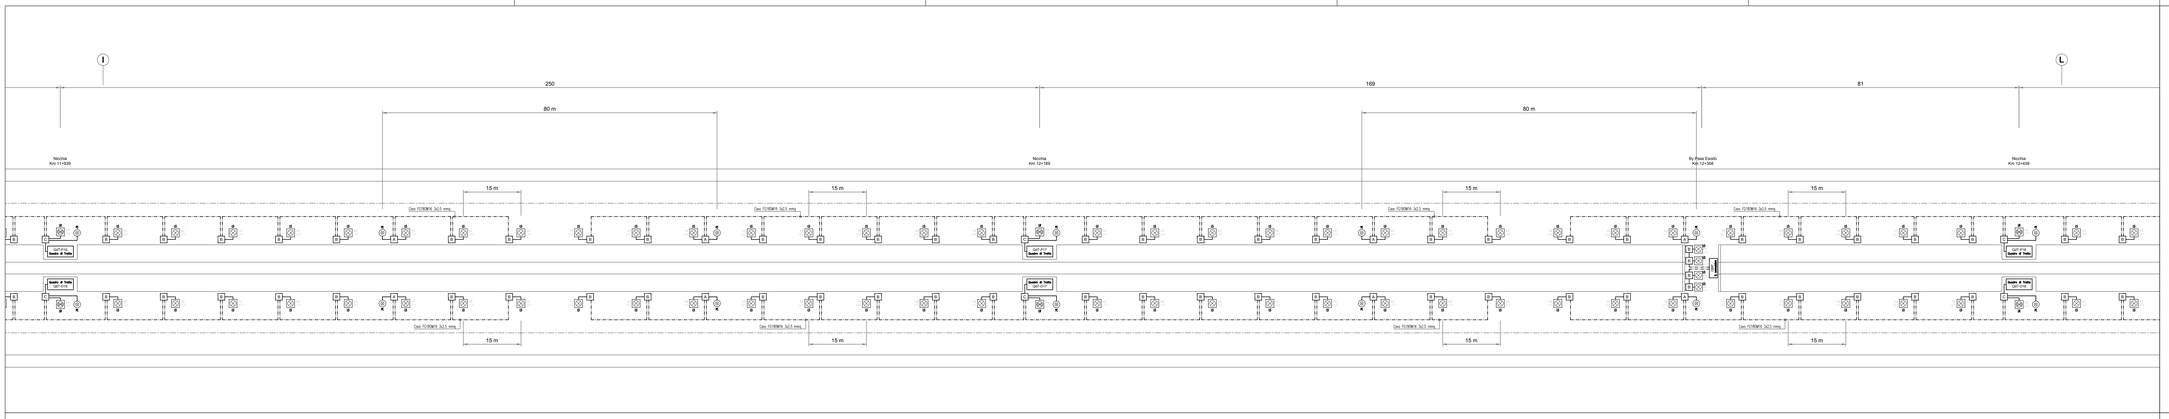
I
L
250
169
81
80 m
15 m
Nicchia
Km 11+639
Nicchia
Km 12+169
By Pass Esodo
Km 12+558
Nicchia
Km 12+439
Cavo FG18OM16 3x1.5 mmq
QdT 0°/1°
Quadro di Tratta
QdT 0°/1°
Quadro di Tratta
QdT 0°/1°
Quadro di Tratta