


### CAMERONE CABINA MT/BT

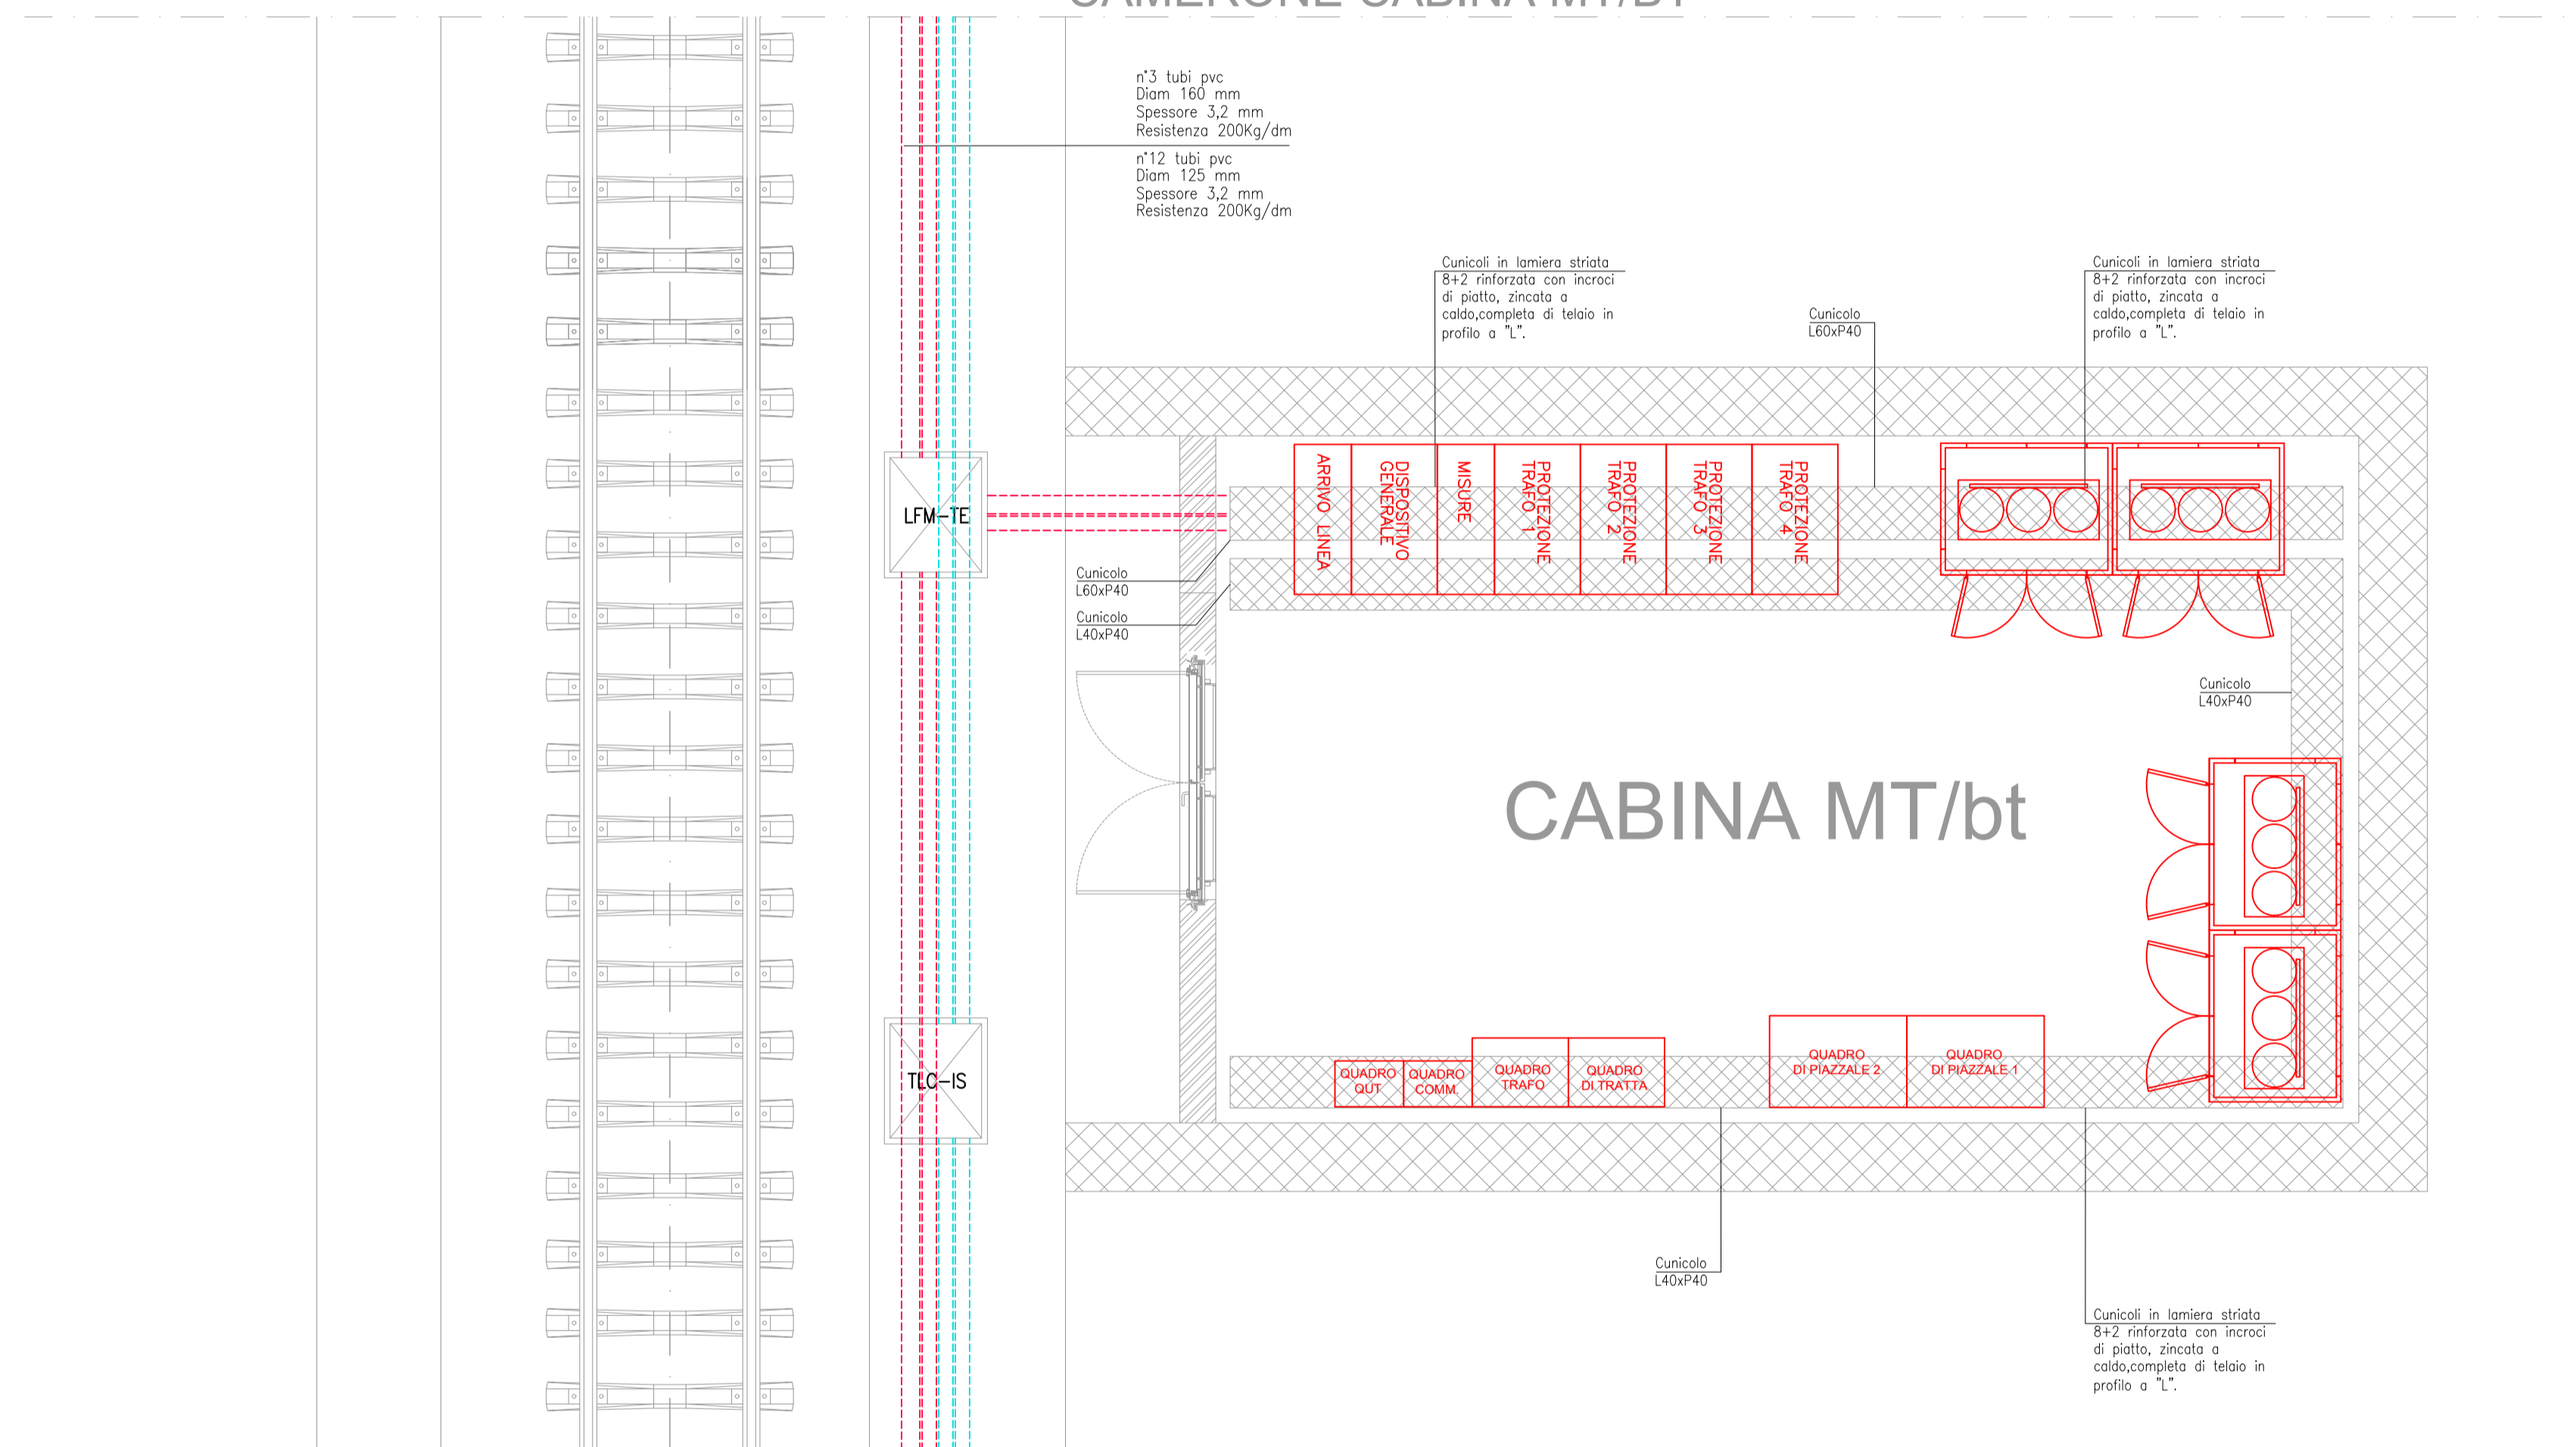

COMMITTENTE:



PROGETTAZIONE:



DIRETTRICE FERROVIARIA MESSINA - CATANIA - PALERMO  
 NUOVO COLLEGAMENTO PALERMO - CATANIA

U.O. TECNOLOGIE SUD  
 PROGETTO DEFINITIVO  
 TRATTA LERCARA - CALTANISSETTA XIRBI  
 IMPIANTI LFM  
 GALLERIE  
 Galleria Santa Catena  
 Cabina MT intermedia in Galleria - Km12+100  
 Layout Cabina MT-bt con disposizione cavidotti ed apparecchiature

SCALA:  
 1:50

COMMESSA LOTTO FASE ENTE TIPO DOC. OPERA/DISCIPLINA PROGR. REV.  
 RS3T 30 D 67 PB LF03D1 001 A

Rev.	Descrizione	Redatto	Data	Verificato	Data	Approvato	Data	Autorizzato	Data
A	Emissione esecutiva	G. Drisaldi	dic 2019	G. Ligaschi	dic 2019	A. Baccica	dic 2019	A. Presta	dic 2019

