


LEGENDA	
SIMBOLO	DESCRIZIONE
	Corda di rame nudo interrata a 60cm di profondità sez. 120mm ²
	Conduttore di terra in cavo unipolare FS17450/750 V sez. 120mm ²
	Pozzetto 45x45cm con dispersore verticale di terra L=4,5m costituito da paline in acciaio ramato
	Nodo equipotenziale in piatto di rame stagnato 400x50x5mm

- NOTE:
- La compartimentazione delle strutture in corrispondenza dei fori per il passaggio delle tubazioni dovrà essere ripristinata mediante sigillatura con schiuma poliuretana espansa di categoria EI pari a quella della struttura.
 - Tutti i quadri elettrici dell'edificio e i trasformatori saranno collegati al collettore di terra con cavo unipolare FS17450/750 V

FABBRICATO PGEP/PEP

HL= 3.30

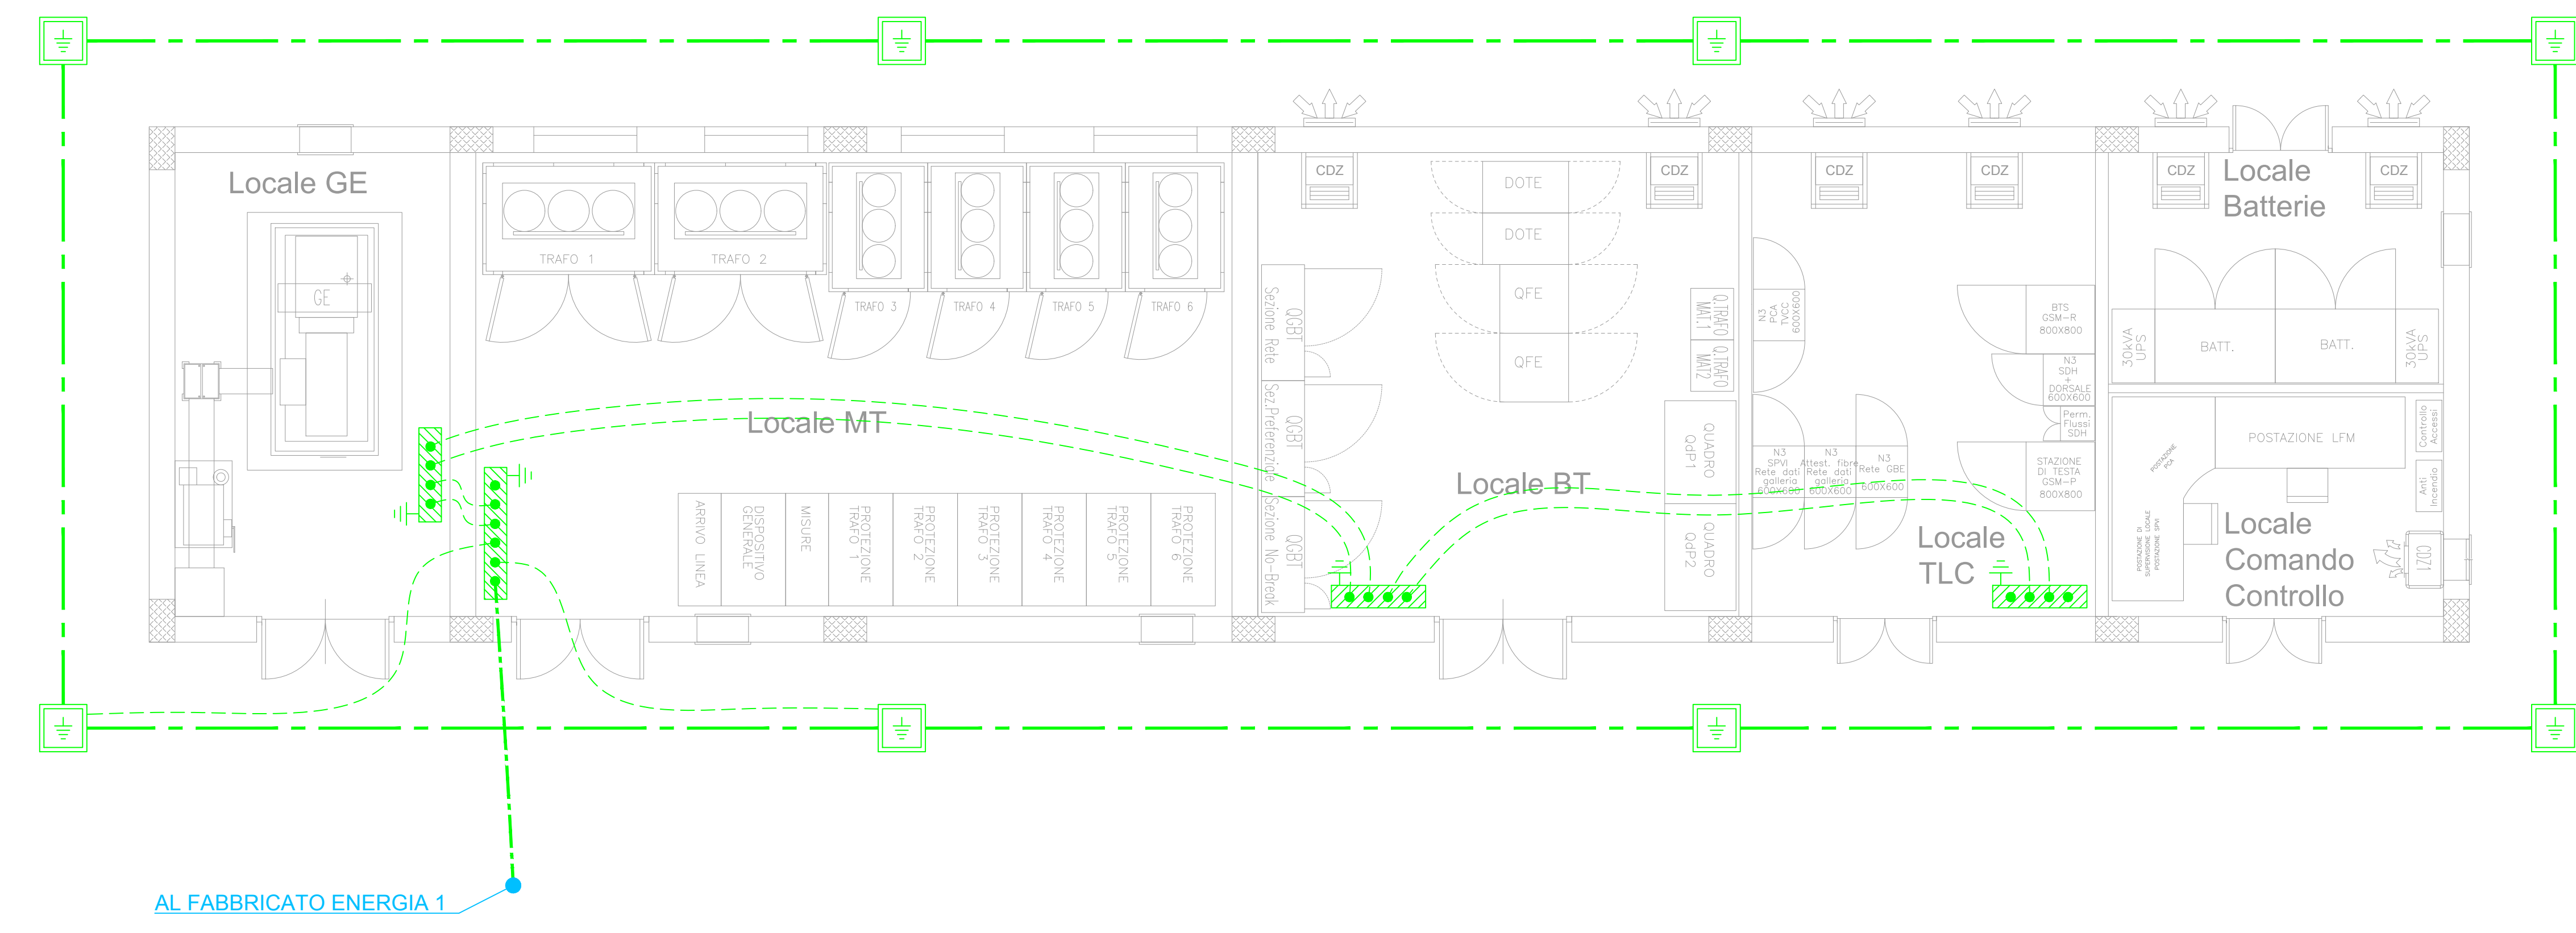

COMMITTENTE:

PROGETTAZIONE:

DIRETTRICE FERROVIARIA MESSINA - CATANIA - PALERMO
NUOVO COLLEGAMENTO PALERMO - CATANIA

U.O. TECNOLOGIE SUD

PROGETTO DEFINITIVO

TRATTA LERCARA - CALTANISSETTA XIRBI

IMPIANTI LFM
 GALLERIE
 Galleria Equivalente 1
 Piazzale di Emergenza - lato PA
 Planimetria con impianto di terra e lay out Fabbricato Tecnologico PGEP

SCALA: 1:50

COMMESSA LOTTO FASE ENTE TIPO DOC. OPERA/DISCIPLINA PROGR. REV.
 RS3T 30 D 67 PB LFO4B3 002 A

Rev.	Descrizione	Redatto	Data	Verificato	Data	Approvato	Data	Autorizzato Data
A	Emissione esecutiva	G. D'Amico	dic 2019	G. L'Esposito	dic 2019	A. Bellanca	dic 2019	A. Pirozzi dic 2019

File: RS3T30D67PBLF04B3002A.dwg n. Elab.: 67_LF_98