


LEGENDA

- Cavo Coassiale 1/2"
- Cavo Coassiale 7/8"
- Cavo Coassiale 1" 1/4"
- Cavo alimentazione
- Cavo Radiante 1"5/8
- Cavo 16 FO SM
- Antenna donatrice
- D Disaccoppiatore passivo
- Antenna direttiva prosiegua campo
- ST Stazione di testa GSM-P
- SE Stazione di energia
- QLFM Alimentazione da impianti LFM
- RO Remotizzatore Ottico
- BOX Box ottico

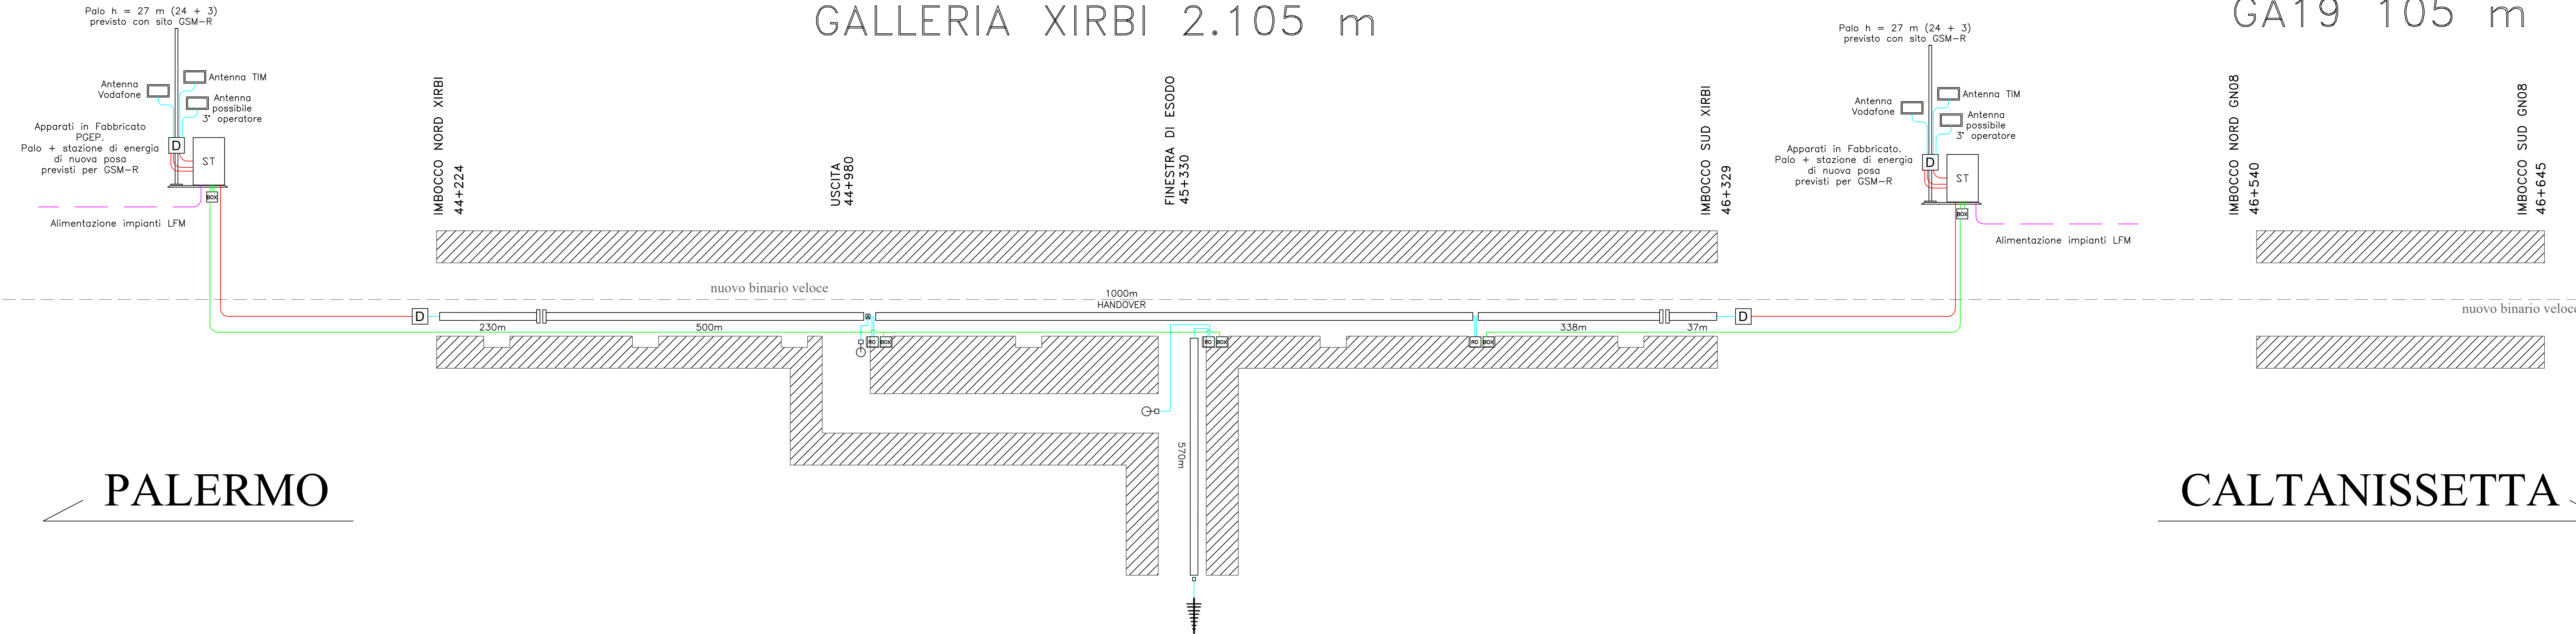

PALERMO

CALTANISSETTA

GALLERIA XIRBI 2.105 m

GA19 105 m

COMMITTENTE:

PROGETTAZIONE:

DIRETTRICE FERROVIARIA MESSINA - CATANIA - PALERMO
NUOVO COLLEGAMENTO PALERMO - CATANIA

U.O. TECNOLOGIE SUD
PROGETTO DEFINITIVO

TRATTA LERCARA DIR. - CALTANISSETTA XIRBI (LOTTO 3)

IMPIANTI DI TELECOMUNICAZIONI
 STRUTTURA SCHEMATICA IMPIANTI GSM-P - GALLERIA EQUIVALENTE 2 (XIRBI - GN08)

SCALA: 1:

| COMMESSA | LOTTO | FASE | ENTE | TIPO DOC. | OPERA/DISCIPLINA | PROGR. | REV. |
|----------|-------|------|------|-----------|------------------|--------|------|
| RS3T | 30 | D | 67 | DX | RG0001 | 005 | B |

| Rev. | Descrizione | Redatto | Data | Verificato | Data | Approvato | Data | Autorizzato Data |
|------|-----------------------------------|------------|---------------|------------|---------------|------------|---------------|------------------|
| A | Emissione esecutiva | G. MOSCATO | Dicembre 2019 | A. ANSUNZI | Dicembre 2019 | A. Barreca | Dicembre 2019 | A. PRESTA |
| B | Emissione a seguito aggiornamenti | G. MOSCATO | Gennaio 2020 | A. ANSUNZI | Gennaio 2020 | A. Barreca | Gennaio 2020 | A. PRESTA |