



GALLERIA SANTA CATENA 7.855m

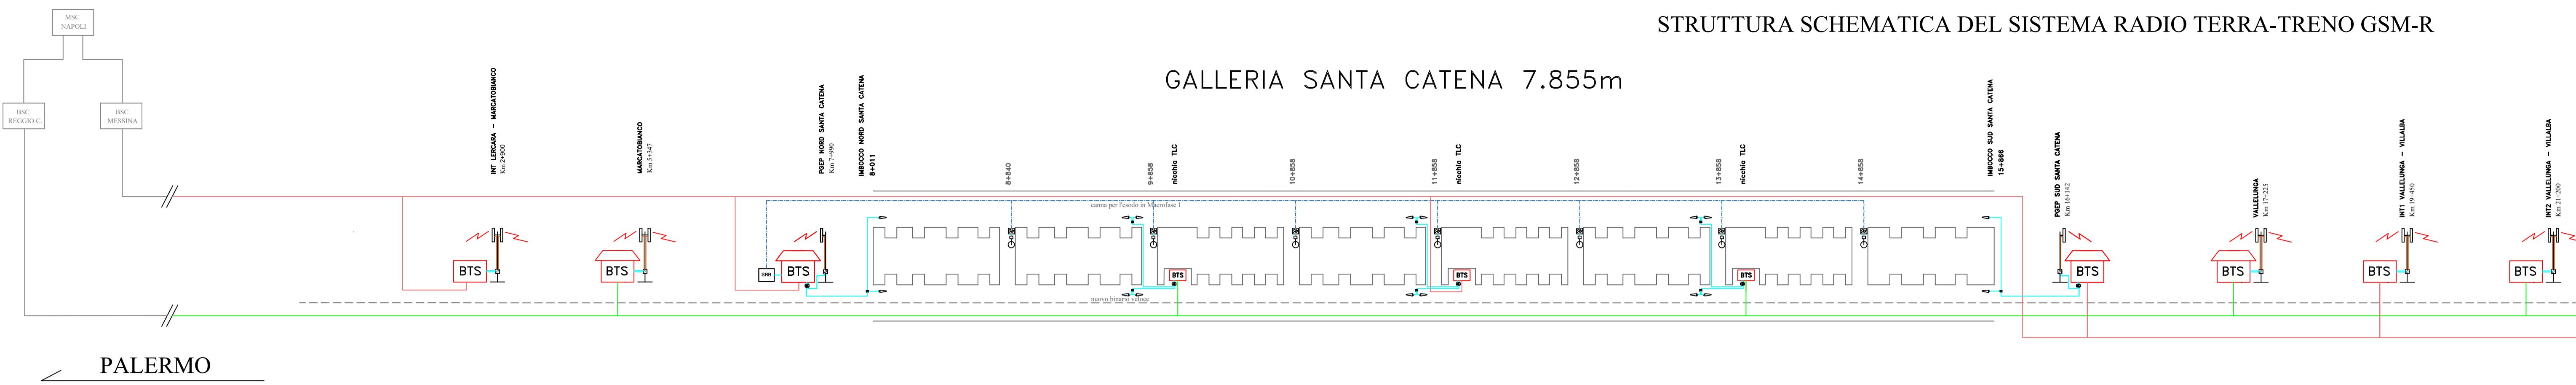

PALERMO

GALLERIA EQUIVALENTE 1

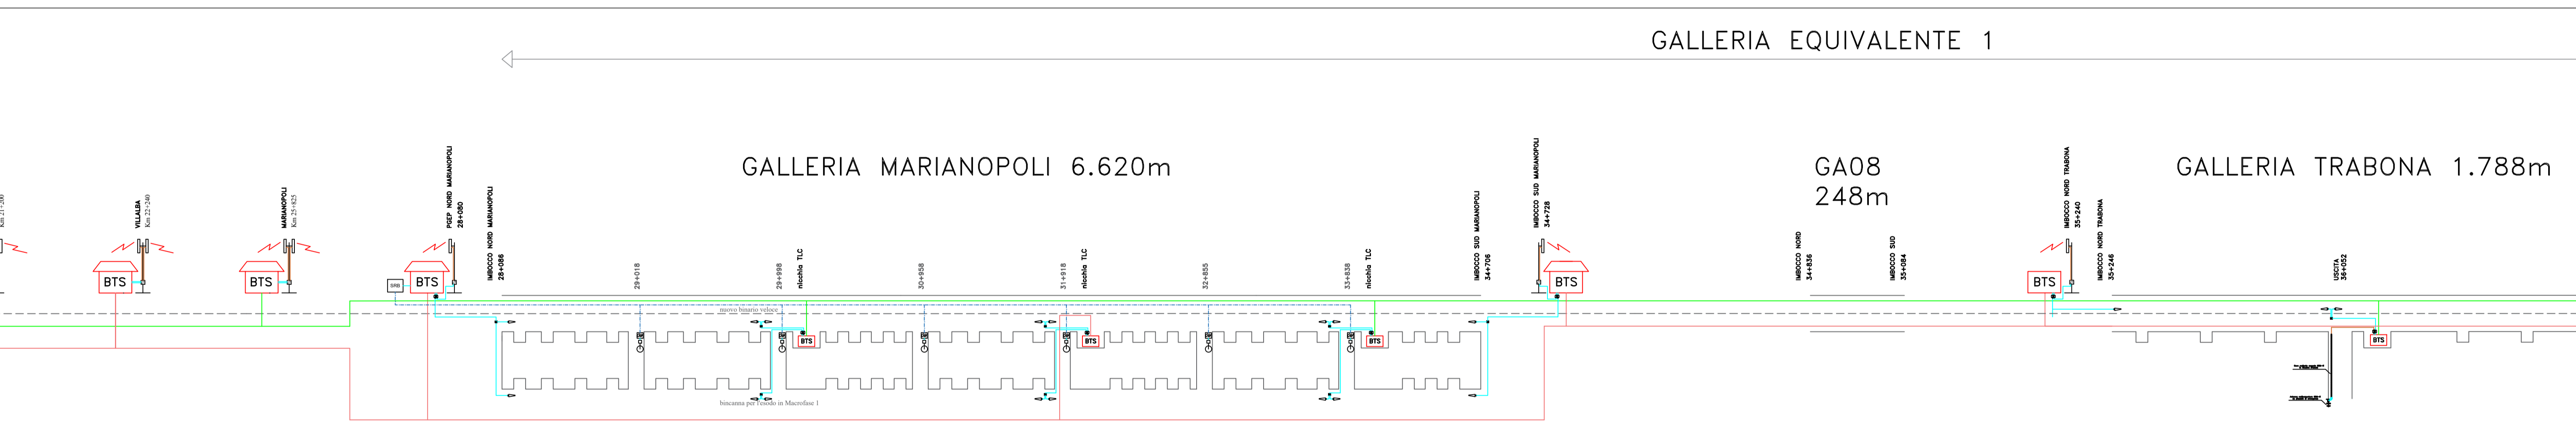

GALLERIA MARIANOPOLI 6.620m


GA08 248m

GALLERIA TRABONA 1.788m

GALLERIA SALITO 1 345m

GALLERIA SALITO 2 927m


GALLERIA MASAREDDU 1.3

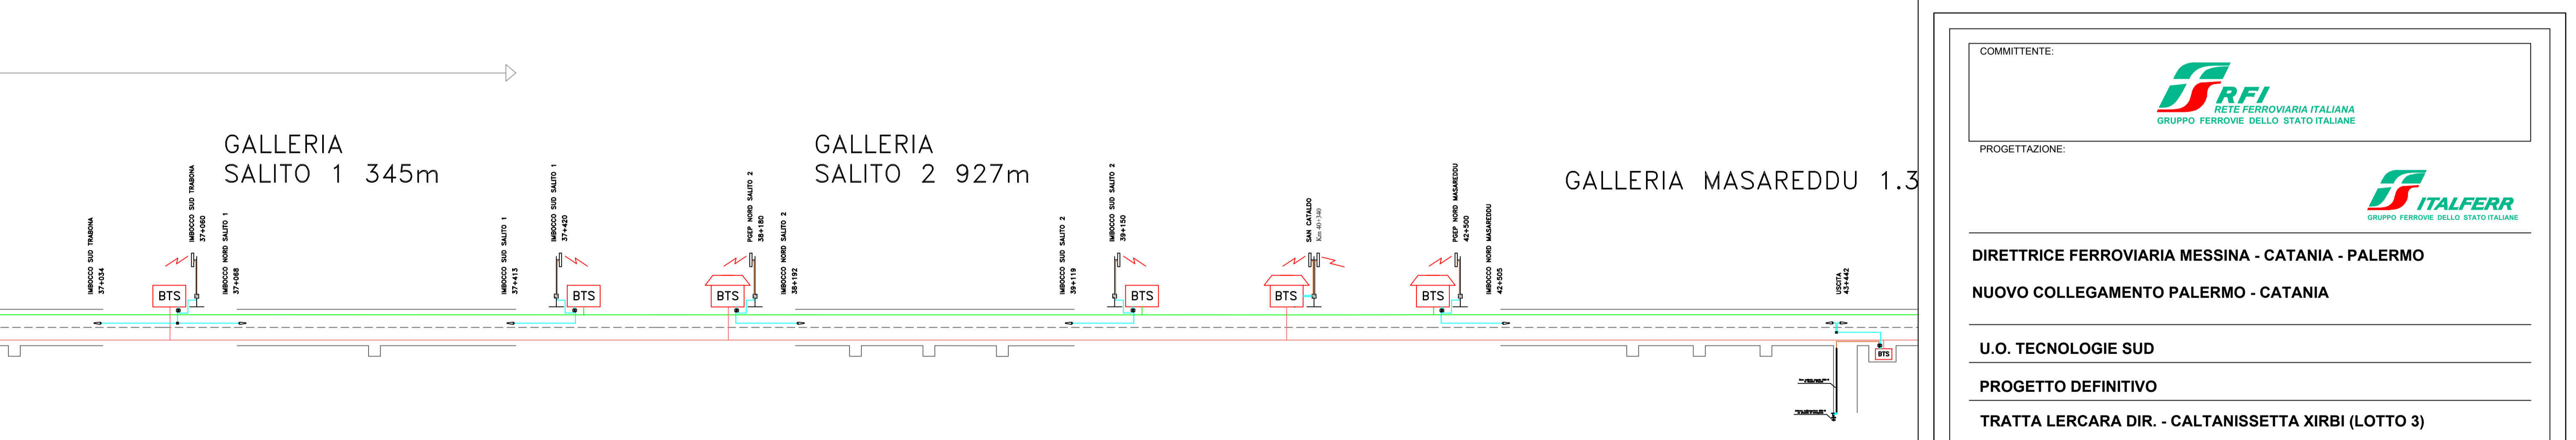

GALLERIA EQUIVALENTE 2

GALLERIA XIRBI 2.105m

GA19 105m

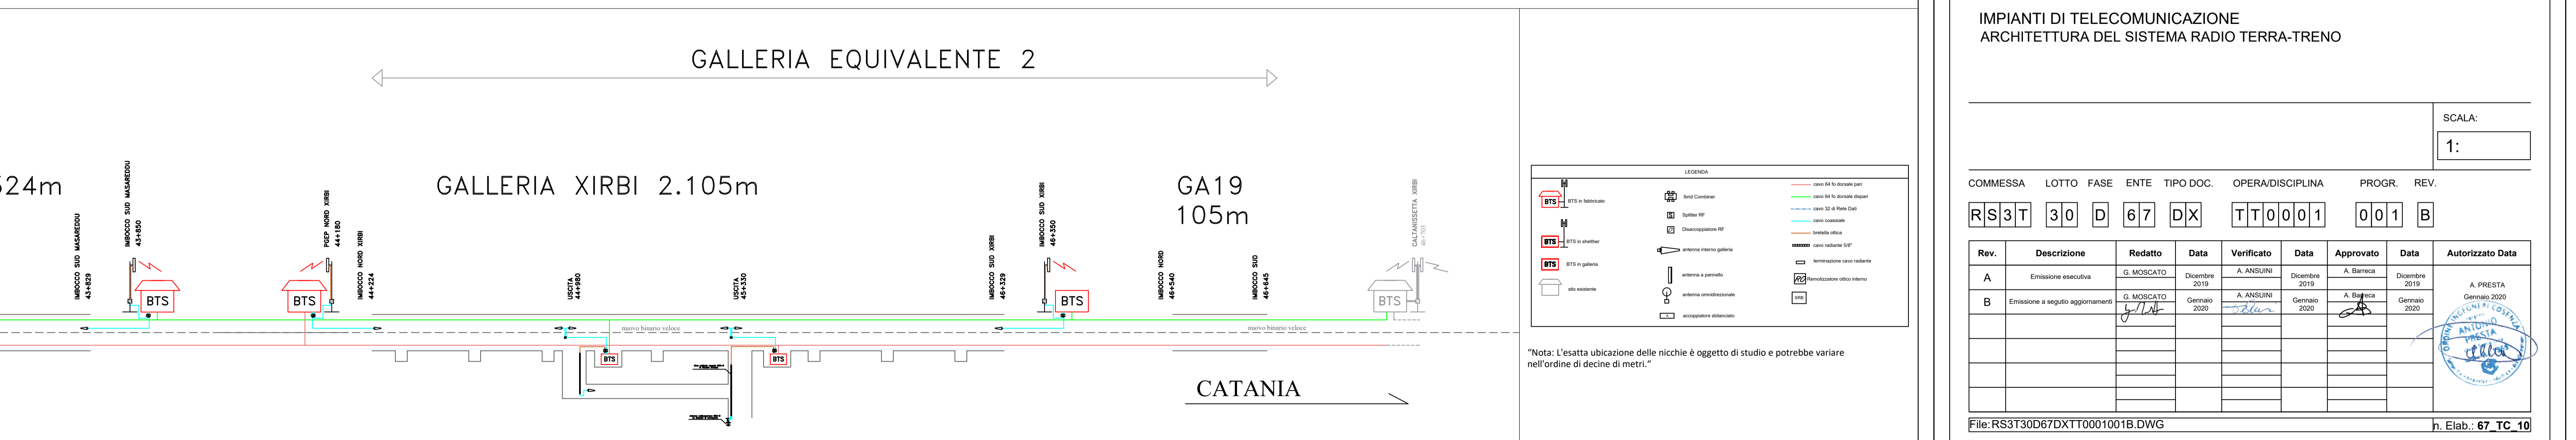

CATANIA

LEGENDA


\*Nota: L'esatta ubicazione delle nicchie è oggetto di studio e potrebbe variare nell'ordine di decine di metri.\*

COMMITTENTE:

PROGETTAZIONE:

DIRETTRICE FERROVIARIA MESSINA - CATANIA - PALERMO

NUOVO COLLEGAMENTO PALERMO - CATANIA

U.O. TECNOLOGIE SUD

PROGETTO DEFINITIVO

TRATTA LERCARA DIR. - CALTANISSETTA XIRBI (LOTTO 3)

IMPIANTI DI TELECOMUNICAZIONE

ARCHITETTURA DEL SISTEMA RADIO TERRA-TRENO

SCALA: 1:

Rev.	Descrizione	Redatto	Data	Verificato	Data	Approvato	Data	Autorizzato Data
A	Emissione esecutiva	G. MOSCATO	Dicembre 2019	A. ANSUNZI	Dicembre 2019	A. Barreca	Dicembre 2019	A. PRESTA Generale 2020
B	Emissione a seguito aggiornamenti	G. MOSCATO	Generale 2020	A. ANSUNZI	Generale 2020	A. Barreca	Generale 2020	A. PRESTA Generale 2020

File: RS3T30D67DXTT0001001B.DWG n. Elab.: 67\_TC\_10